

LEGENDA:

OZNACZENIA:

graniczna zabudowa

granicza ograniczenia

ELEMENTY ISTNIEJĄCE:

obszary zieleni

drzewa istniejące do zachowania

ELEMENTY PLANOWANE:

chodnik

obszary zieleni

obszary zieleni uwarunkowane (szurawki)

nawierzchnia mineralna

nawierzchnia specjalna (uwarunkowana)

ścianki rowerskie

drzewa (rowe nasadzenia)

drzewa ciodbne (rowe nasadzenia)

planowana zabudowa nadziemna metra

przystanki autobusowe

przystanki tramwajowe

siatka lokalizacji ogrodników gastronomicznych / dobrych punktów gastronomicznych

kręty pod drzewa

mała architektura

stopki rowerskie

VETURILLO



stacja rowerów miejskich Veturillo

punkty oświetlenia ulicznego

UWAGI:

1. Rysunek jest objęty prawami autorskimi i nie może być używany czy reprodukowany w całości lub w części bez pisemnej zgody autora.
2. W przypadku wszelkich wątpliwości lub zauważalnych niezgodności poszczególnych elementów w planach, odcinkach czy zestawieniach należy zwrócić się na piśmie do wykończyciela.
3. Rysunek inwentaryzacyjny oraz ewolucyjny stanowią integralną część niniejszego opracowania.

ODCINKI

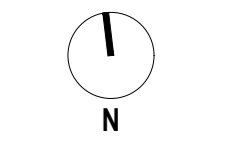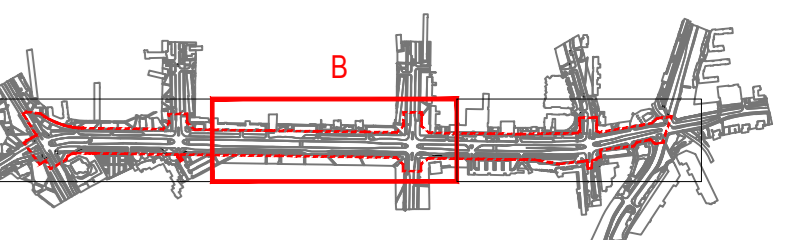

Inwestycja: Wznowienie dokumentacji projektowej przebudowy ul. Kondratowicza na odcinku od ul. Rembelskiej do ul. Św. Wincentego, w powiązaniu z budową wschodniego odc. II linii metra oraz zagospodarowania terenów przyległych.	
Adres: ul. Kondratowicza, Warszawa	
Inwestor: ZARZĄD DRÓG MIEJSKICH ul. Chmielna 120, 00-851 Warszawa tel. +48 22 55 89 000; fax 22 620 06 08, kancelaria@zdm.waw.pl	
Generalny Projektant: WXCA Sp. z o.o. ul. BRACKA 18 LOK. 82, 02-029 WARSZAWA TEL. (22) 120 19 00, wxca@wxca.pl; www.wxca.pl	
Projektant:	Nr Uprawnień: Podpis
Projektant: arch. Paweł Grodzki	MA002005 Architektoniczne bez ograniczeń
Zespół Proj.:	
Zespół Proj.: arch. Jan Kucza-Kuczyński arch. Michał Staniszeński arch. Beata Gład arch. Adrianna Barczowska	
Faza: KONCEPCJA WIELOBRANŻOWA	
Branda: ARCHITEKTURA	
Tytuł rysunku: PROJEKT ZAGOSPODAROWANIA TERENU - ODCINEK B	
Numer rysunku: UKW-PK-A-101-PZT-B	
Numer projektu: UKW	Data: 14.06.2019
Rysował: AB, BG	Skala: 1:500
Rewizja:	