


PREZYDENT MIASTA STOLECZNEGO WARSZAWY
 pl. Bankowy 3/5, 00-950 Warszawa
 ZATWIERDZENIE nr ZR-OR.7221.1.1896.23
 ZATWIERDZAM projekt organizacji ruchu w terminie:
 od 2023 GRU 14 do 2025 CML 14
 w całości / w części / bez zmian / z zmianami / niezmienionymi
 na projekcie kolorem z uwagami / bez uwag
 W zakresie rys. z uwagami / bez uwag
 wraz z załącznikami
 i projektem sygnalizacji nr
 Zatwierdzenie dotyczy terenu położonego w pasie drogowym
 dróg publicznych. Jednostka wprowadzająca organizację ruchu
 jest zobowiązana do zawiadomienia organu zarządzającego ruchem,
 zarządu drogi oraz właściwego komendanta Policji
 o terminie jej wprowadzenia, co najmniej na 7 dni przed
 dniem wprowadzenia organizacji ruchu.
 *UWAGI:

Zatwierdzenie w zakresie organizacji
 słupków U-12c
 ustawiać z zachowaniem skrajni;
 w rozstawie 1,5-1,8 m
 i w odległości 1,5-1,8 m
 od innych elementów stałych.


z up. PREZYDENTA M.ST. WARSZAWY

Andrzej Ryński
 Zastępca Dyrektora
 w Biurze Zarządzania Ruchem Drogowym

7-06-04

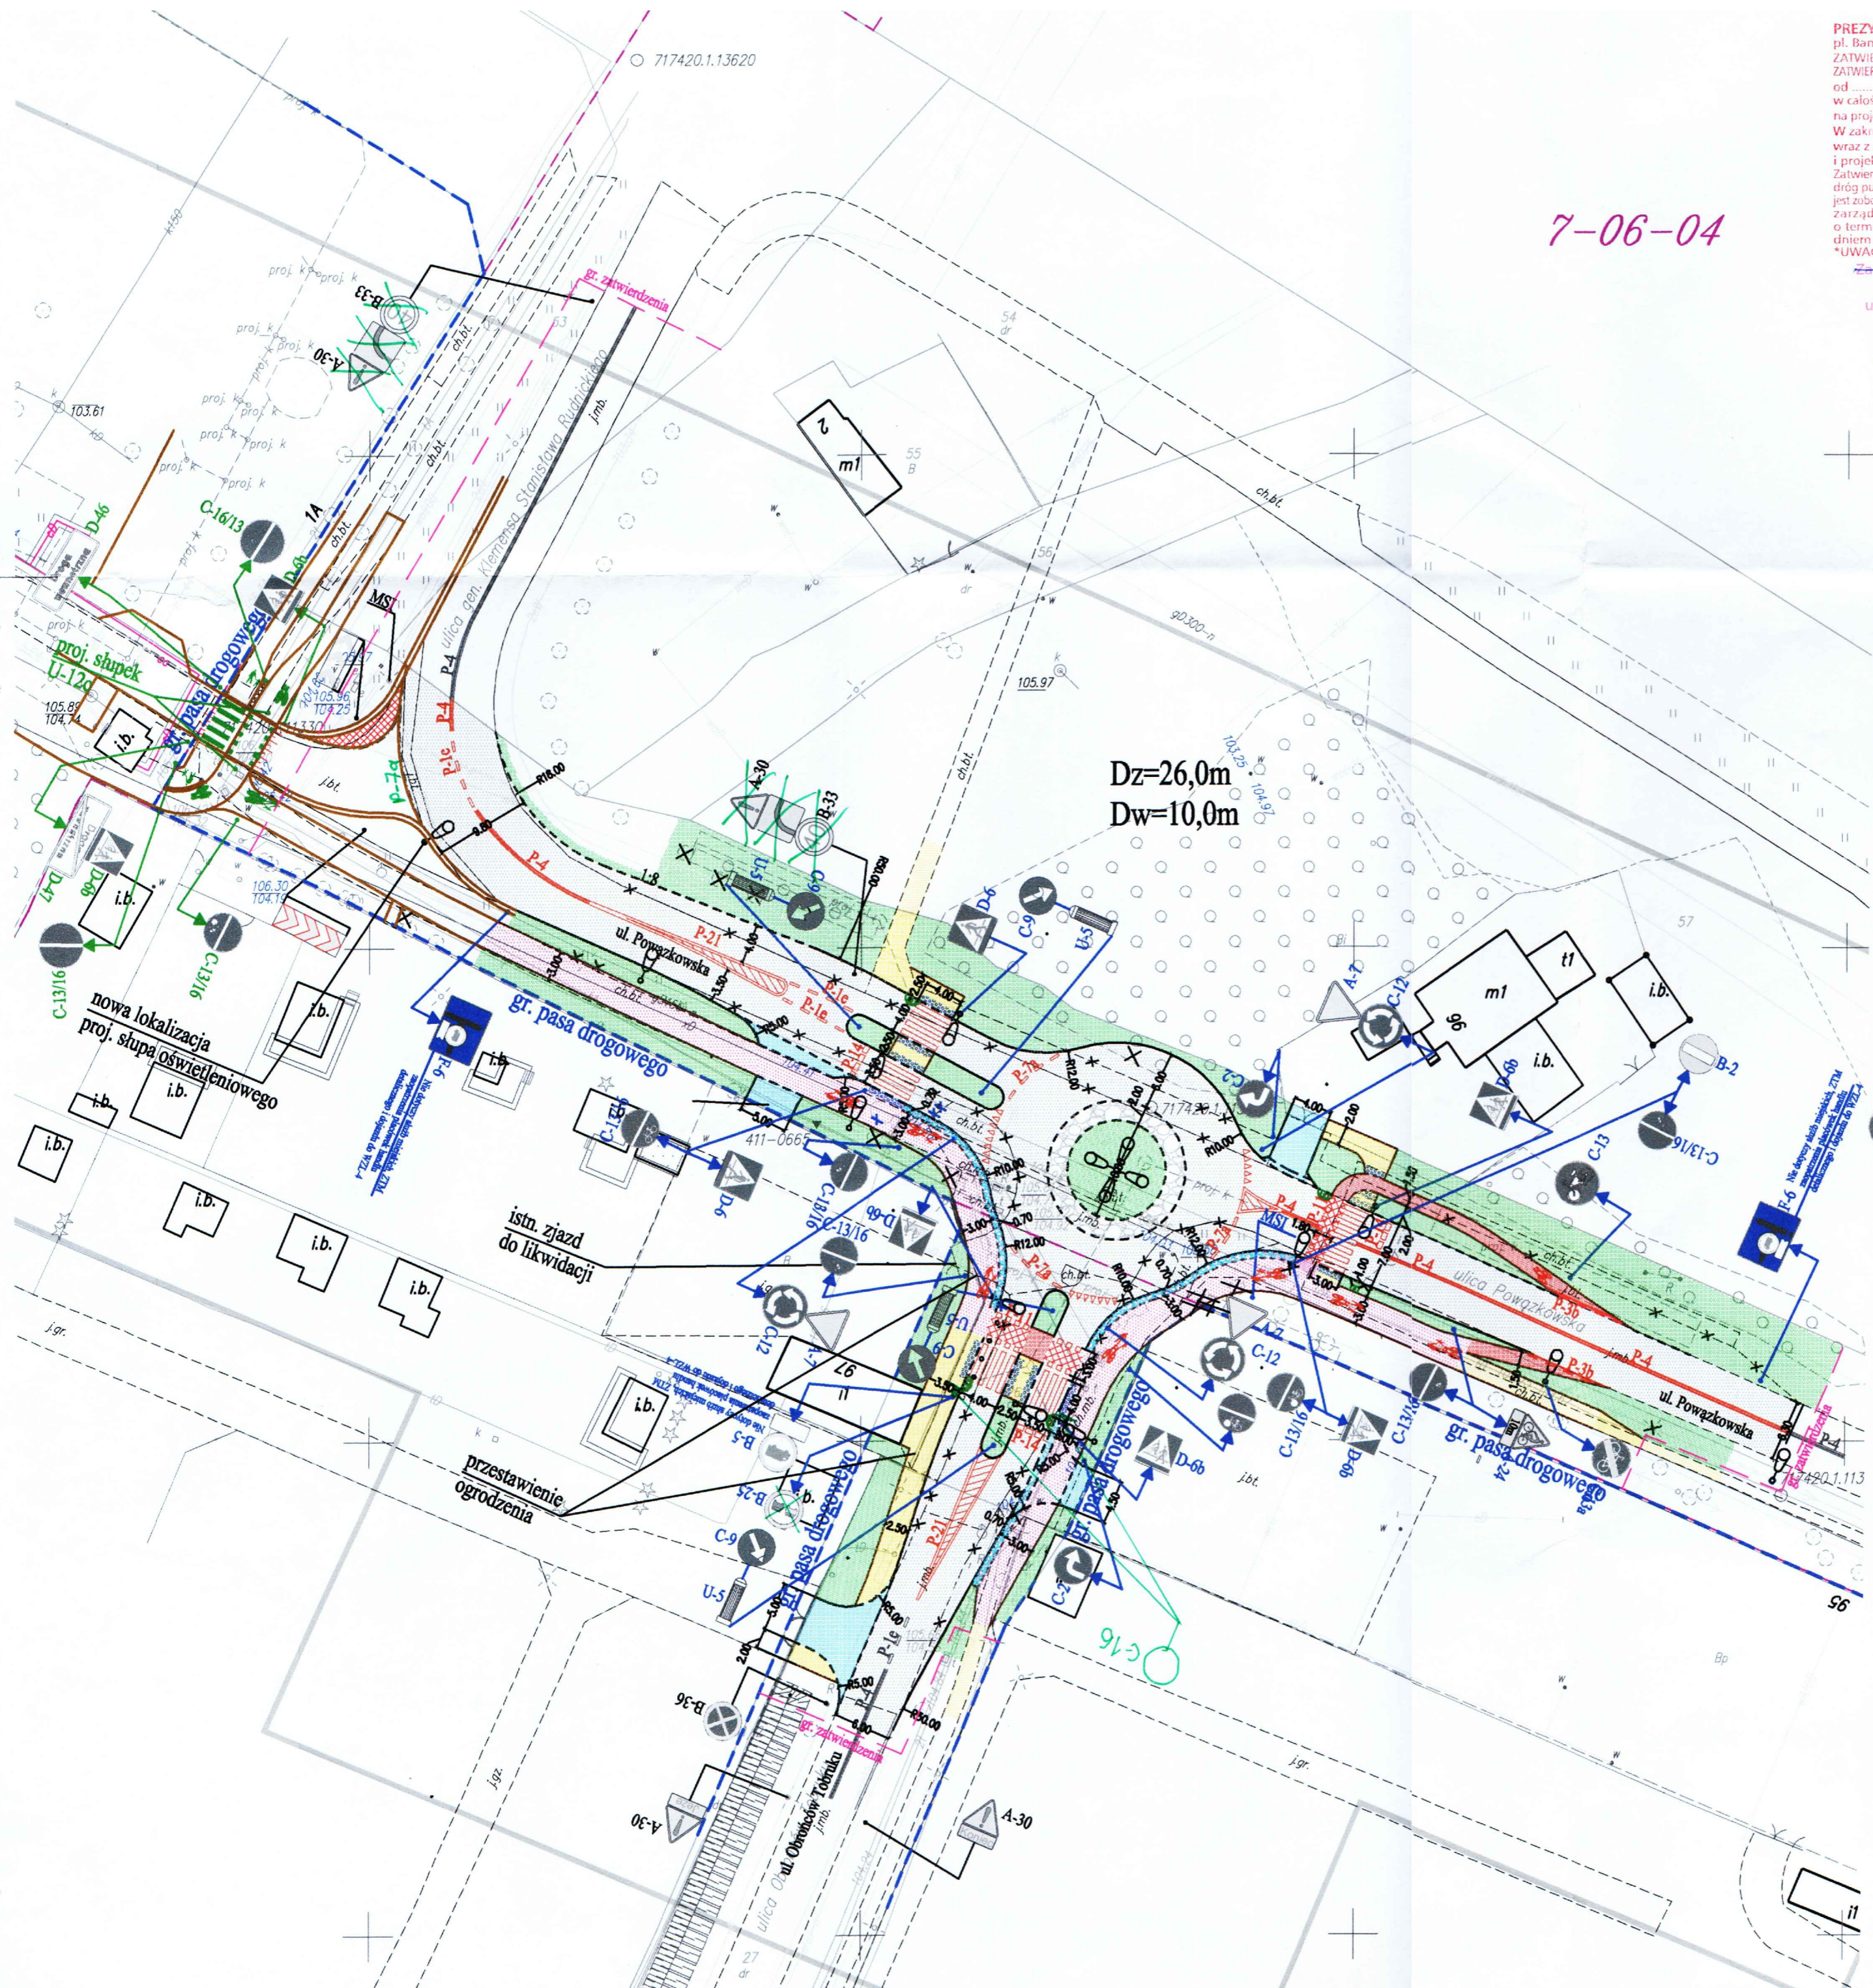

Dz=26,0m
 Dw=10,0m

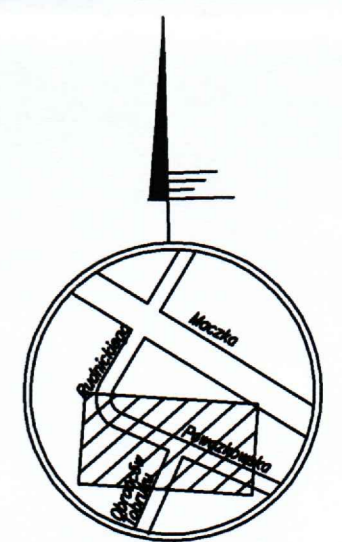

LEGENDA

- ISTN. OZNAKOWANIE PIONOWE
- PROJ. OZNAKOWANIE PIONOWE
- ZIAZD Z ULICY RUDNICKIEGO WG PROJEKTU PREBUD ZATWIERDZENIE NR ZR-OR.7221.1.250/2023
- - - ISTN. OZNAKOWANIE POZIOME
- P-1e PROJ. OZNAKOWANIE POZIOME
- PROJ. SŁUPY OŚWIETLENIOWE
- JEZDNIA
- WYBRUKOWANA NAWIERZCZYNIA PIERŚCIEŃ RONDA
- ZIAZD
- ŚCIEŻKA ROWEROWA
- DROGA PIESZO ROWEROWA
- CHODNIK
- BUFOR
- OZNAKOWANIE POWIERZCHNI PRZEJAZDU P-11 KOŁOREM CZERWONYM

| | | | |
|---|-----------|--|--------------------|
| ORTO | | Teresa Rogalska Projektowanie dróg i mostów, audyt. | |
| Nazwa obiektu, adres: PRZEBUDOWA SKRZYŻOWANIA DRÓG PUBLICZNYCH UL. POWĄZKOWSKIEJ KLASY I, UL. OBRONCÓW TOBRUKU KLASY I W ISTNIEJĄCYM PASIE DROGOWYM POLEGAJĄCA NA PRZEBUDOWIE JEZDNI, PRZEBUDOWIE CHODNIKÓW, BUDOWIE ŚCIEŻKI ROWEROWEJ, BUDOWIE ZIAZDÓW, BUDOWIE SIECI OŚWIETLENIOWEJ, BUDOWIE SIECI ENERGETYCZNEJ NN, BUDOWIE SIECI WODOCIAŁOWEJ, BUDOWIE SIECI TELETECHNICZNEJ, BUDOWIE SIECI KANALIZACJI DESZCZOWEJ W WARSZAWIE DZIELNICA BEMOWO I DZIELNICA BIELANY | | | |
| Nazwa rysunku: PROJEKT ORGANIZACJI RUCHU | | Skala: 1:500 | Data: 11.2023 |
| Inwestor: Prezydent Miasta Stołecznego Warszawy reprezentowany przez Dyrektora Zarządu Dróg Miejskich ul. Chmielna 120; 00-801 Warszawa | | | |
| Projektował: mgr inż. T. Rogalska | WA-613/92 | | |
| Autorzy projektu: mgr inż. K. Papiński | | | Specjalność: DROGI |
| Nazwisko | Nr. opr. | Podpis | Nr. rys. 1 |