




LEGENDA

istniejące elementy zagospodarowania terenu

granicz i numer

działki

ewidencyjnej

— GPD — Polska

— GPD — pozostałe

drogi publiczne

— krawężnik wystający

— krawężnik wtopiony/obrzeże chodnikowe

— krawężnik wtopiony

projektowane elementy zagospodarowania terenu

— krawężnik wyniesiony

— krawężnik wtopiony

chodnik

droga dla rowerów

istniejąca zielen

złotki postojowe

istniejący element do likwidacji

— obrzeże chodnikowe

— opaska

zjazd

zieleniec

nawierzchnia wyniesiona

proj. złote płytki ostrzegawcze

stojak rowerowy

elementy stałej organizacji ruchu

istn. oznakowanie poziome

istn. oznakowanie pionowe

oznaczenie grup sygnalizacyjnych

proj. U-12a

proj. oznakowanie poziome

proj. oznakowanie pionowe

proj. sygnalizatory

proj. U-12c

inwentarycja

PRZEBUDOWA SZEROKOŚCI ULICY WOLSKIEJ I WŁOCŁAWSKIEJ W WARSZAWIE

Generałny projektant

Pracownia Projektowa K-D
ul. Poligonowa 10/44
04-655 Warszawa

Etap opracowania

PROJEKT BUDOWLANY

mgr inż. Zbigniew Pietrzyk
upr. nr Wa-567/92 w spec. drogowej

mgr inż. Tomasz Cwikowski
upr. nr MAZ/0595/PWBD/18 w spec. drogowej

mgr inż. Adam Skrajny
upr. nr MAZ/0291/PWOD/04 w spec. drogowej

Traci rysunku

PROJEKT STAŁEJ ORGANIZACJI RUCHU

Data opracowania

24.02.2022

Tom

1

Numer rysunku

D. 01

Skala

1:500

Revizja

00

Na rysunku