



Mapa przedstawiająca proponowany przebieg ciągu pieszo-rowerowego została sporządzona na kopii mapy do celów projektowych.

LEGENDA:

- - - - Zakres wniosku o pozwolenie na budowę
- Granica Pasa Drogowego ZDM
- Granica działek
- Granica obrębów
- 37/2 Numery działek
- 4-13 Numery obrębów

ELEMENTY INFORMACYJNE:

- istniejący chodnik
- istniejący parking
- istniejąca zielen
- istniejące budynki
- - - - proj. kontynuacja ddr wg. osobnego opracowania - projekt PKP
- istniejące słupy
- istniejące drzewa w obszarze opracowania
- drzewa w obszarze opracowania w kolizji z proj. infrastrukturą przeznaczone do wycinki


ELEMENTY PROJEKTOWANE:

- - - - proj. krawężnik granitowy obniżony wtopiony 30x20cm
- proj. obrzeże granitowe 8x30x100cm
- proj. ciąg pieszo-rowerowy z nawierzchnią bitumiczna
- proj. chodnik z płyt granitowych, jasno szarych 50x50x8cm
- proj. pas ostrzegawczy dla osób niedowidzących z płyt ostrzegawczych granitowych 30x30x8cm koloru żółtego
- proj. pas prowadzący granitowy dla osób niedowidzących 30x30x8cm w kolorze białym

Urząd Miejski - wicehrabowski
Urząd Drogowy Praga Północ
WYDZIAŁ ARCHITEKTURY I BUDOWNICTWA
dla Dzielnicy Praga Północ
ul. Ł. Kłopotowskiego 15
01-708 Warszawa

ZALĄCZNIK DO DECYZJI
Nr 194/2021z dnia 29.11.2021r.
L.Dz. VD-y.N - WAB. 6740.135.2021ZKS

Plan sytuacyjny skala 1:16000

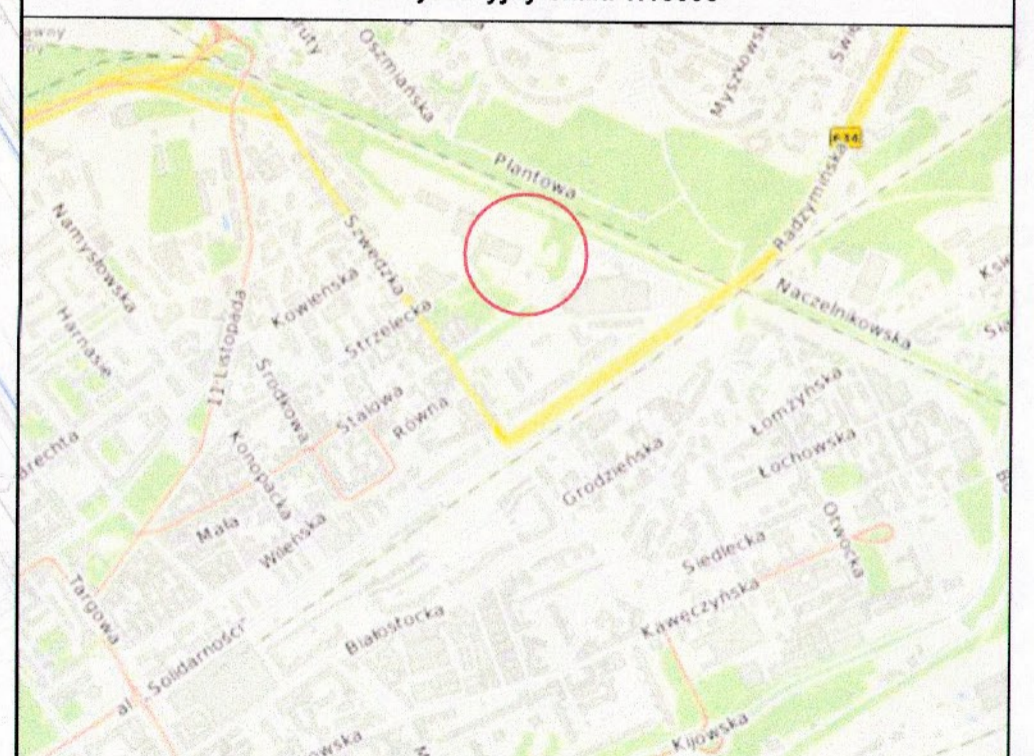

MAPA DO CELÓW PROJEKTOWYCH		Praga Północ, ul. Stalowa		Wykaz oznaczeń:	
Oznaczenie kancelaryjne zgłoszenia pracy geodezyjnej	BG-ODGIK-OZ.6640.8275.2021	Podklada się zgodność treści mapy z treścią mapy zasadniczej aktualizowanej w ramach niniejszego zgłoszenia pracy.		Oznaczenie granic obszaru, który był przedmiotem aktualizacji.	- - - - -
Nazwa miejscowości	m.st. Warszawa	Mapa nie wyklucza się istnienia w terenie innych nie wykazanych na niej mapie urzędowej podziemi, które nie były zgłoszone do inwentaryzacji lub o których brak jest informacji w instytucjach branżowych.		Oznaczenie i informacja o służebnościach gruntowych mających wpływ na zagospodarowanie gruntów zlokalizowanych w granicach projektowanej inwestycji.	nie badano
Jednostka ewidencyjna	identyfikator 146508_8 nazwa Praga Północ	Mapę niniejszą opracował w firmie P.U.C. "PRYZMAT" ul. Korotyńskiego 24/54, 02-123 Warszawa, geodeta uprawniony inż. Andrzej Burzyński, uprawnienia zawodowe Nr 14685		Oznaczenie i symbol konturu użytku gruntowego, który nie jest ujawniony w bazie danych ewidencyjnych gruntów i budynków.	brak
Obręb ewidencyjny	identyfikator 146508_81303 nazwa 4-13-02, 4-13-03	P.U.C. "PRYZMAT" s.c. 02-123 Warszawa, ul. Korotyńskiego 24 m. 54 NIP: 584-14-33-661		Inne dodatkowe obiekty nie objęte katalogiem obiektów baz danych:	brak
skala mapy	1:500	Zestawienie sekcji (arkuszy): mapa numeryczna			
Nazwa układu współrzędnych	PUWG 2000 wysokości EVRF 2007-NH				
Data opracowania mapy	01.07.2021r.				

Poprawki...
Tytuł oryginału...
Tytuł projektu...
Imię, nazwisko i...
osoby reprezentującej...
organ

Investor:
Prezydent m. st. Warszawy,
w którego imieniu i na rzecz działu Zarząd Dróg Miejskich,
ul. Chmielna 120, 00-801 Warszawa

Lokalizacja obiektu: 14658_B, Dzielnica Praga-Północ, obręb ew. 4-13-02, działki ew. nr 11/2 i 13

Nazwa rysunku:
PLAN ZAGOSPODAROWANIA TERENU

Branża: DROGI

Rys. nr 1

Skala 1:500

Data: 30.09.2021 r.