


**LEGENDA**

- istniejące elementy zagospodarowania terenu**
- 7 granica i numer ewidencyjnej
  - krawężnik wysłojący
  - krawężnik
  - granica pasa drogowego ZDM
  - wtopiony/obrzeze
  - granica pasa drogowego UD
  - Białoleka
  - istniejący przystanek kom. autobusowej
  - elementy do rozbiórki

**projektowane elementy zagospodarowania terenu**

- oś drogi/jezdni
- krawężnik wyniesiony 20X30, betonowy
- krawężnik wyniesiony 20X30, "przerwany"
- krawężnik jednokierowy
- krawężnik dwukierowy 22X30, betonowy
- krawężnik kam. ułożony "na płask"
- obrzeże chodnikowe 8X30, betonowe
- ściek przykrow. z kostki bet. Holland -c.s.
- opaska z kostki granulowanej
- pas prowadzący, płyty bet. białe ryflowane
- pas ostrzegawczy - płyty bet. żółte
- groszkiwane
- (3x3) płyty bet. żółte, groszkow.
- pole uwagi (2x2) płyty bet. żółte, groszkow.
- projektowany przystanek kom. autobusowej
- nakładka na istniejącą now. z trylinki
- nakładka na istniejącą now. z MMA
- nawierzchnia MMA bzd. poszerzenie KR3
- chodnik z płyt bet. 50X50 - szara
- chodnik - now. przepuszczalna - Terraway - szara
- ziądz z kostki bet. Holland
- wyspa dzieląca z kostki bet. Holland jasno-sz.
- ścieżka rowerowa z MMA
- zielen miejska
- oprawa oświetleniowa
- wpust deszczowy
- maszt/podpora sygnalizatora

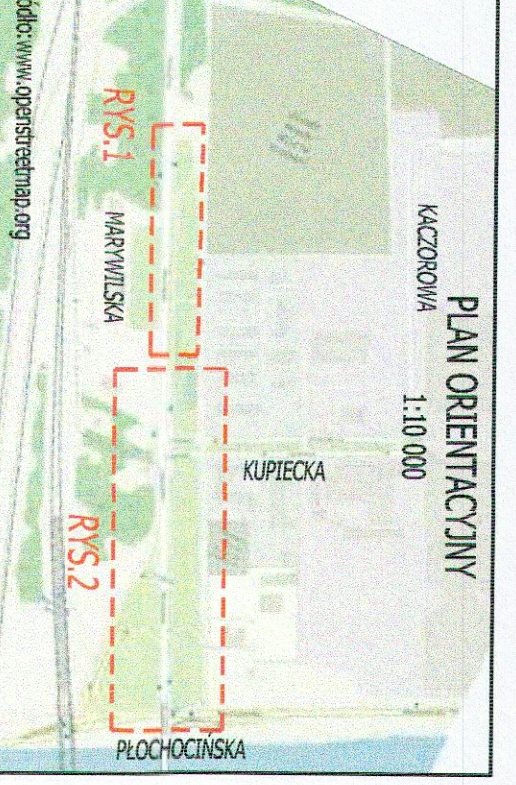


- UWAGI:**
- elementy sieci należy wykonać wg projektów branżowych
  - elementy stałej organizacji ruchu należy wykonać wg zatwierdzonego projektu stałej organizacji ruchu

PROJEKT OPRACOWANY JEST WIEDLUG INDYWIDUALNEGO ROZWIĄZANIA I TWORCZA ZACHOWUJE PRAWO DO OCHRONY AUTORSKICH DÓBR OSOBISTYCH WYKORZYSTANIE NINIEJSZEGO MATERIAŁU BĄDŹ JEGO JAKIEKOLWIEK CZĘŚCI MOŻE NASTĄPIĆ WŁĄCZENIE ZA ZŁOŻĄ AUTORÓW OPRACOWANIA

Investor: Ronson Development  
Partner 2 Sp. z o.o. - Miasto Moje Sp. k.  
al. Komisji Edukacji i Nauki 57  
02-791 Warszawa

Urządzenie Projektowe:  
Grafton Projekt Sp. z o.o.  
ul. Remiszewska 17 lok. 3  
03-550 Warszawa

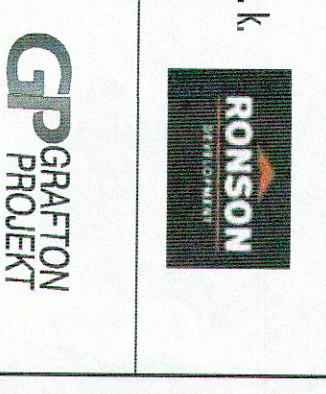

Nazwa i adres zamieszkania Inwestora:  
**PRZEBUDOWA DROGI POWIATOWEJ NR 5580W - ULICY MARYWILSKIEJ W WARSZAWIE**

**PLAN SYTUACYJNY**

Tytuł rysunku:		Specjalność:	
PLAN SYTUACYJNY		nr uprawnień	
Zakres:		Podpis:	
opracowanie nr uprawnień		mgr inż. Maciej Omielński	
Projektant: inż. Maciej Omielński		MAZ/0199/PBD/17	
Sprawdzący: inż. Maciej Krynki		rozstrzygnięcie drogowa	
Opis: Rodziszewski Kurjowicz		MAZ/0313/PBD/14	
Data: 09.04.2021		Skala: 1:500	
Numer projektu: 2971X1000		Numer rysunku: 2	
Numer arkusza: 202_ETAP_6		Stadium: PW	