




RYS SZCZEGÓŁOWY

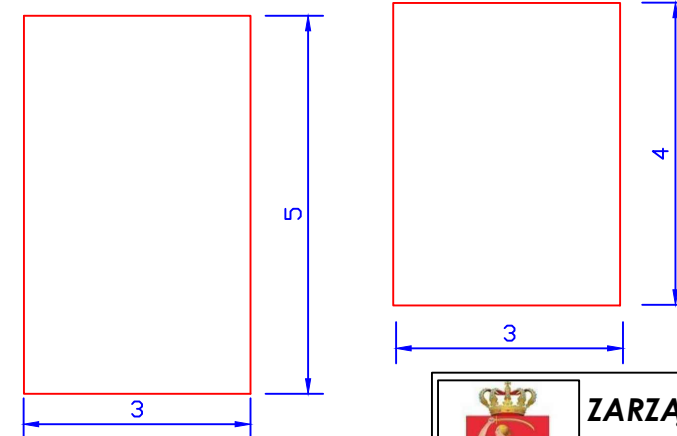

Stanowiska handlowe:

- nr 17 - 50 powierzchnia 12 m²
- nr 51-60 powierzchnia 15 m²



ZARZĄD DRÓG MIEJSKICH
Wydział Pasa Drogowego

temat: Lokalizacja stanowisk handlowych

lokalizacja: Cm. Rembertów ul. Grzybowa

data: lipiec 2022r.

skala: 1 : 500

Rys. 4b