
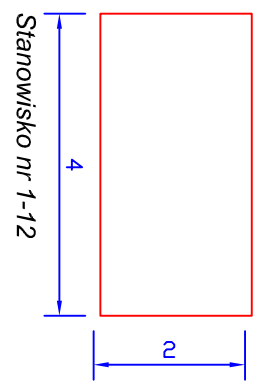


Plan Sytuacyjny
Skala 1: 10 000

RYS SZCZEGÓŁOWY

LEGENDA

Stanowiska handlowe:
nr 1-12 powierzchnia 8 m²

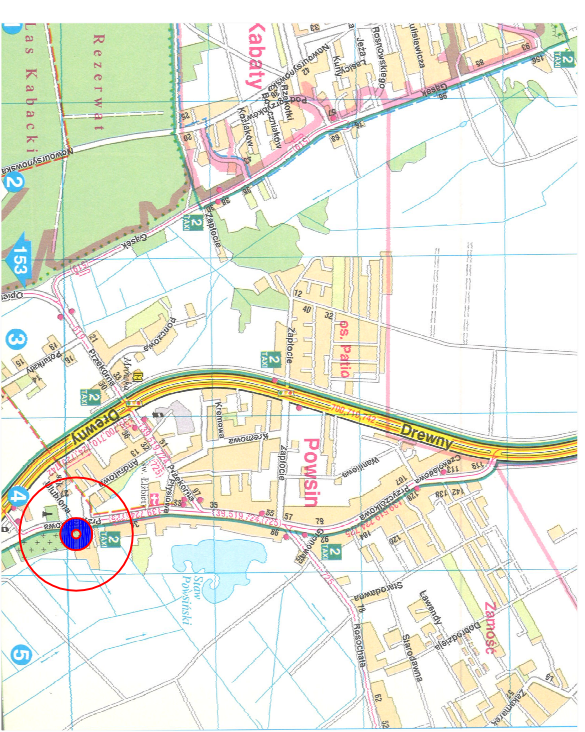

ZARZĄD DRÓG MIEJSKICH
Wydział Pasa Drogowego

Rys. 5

temat: Lokalizacja stanowisk handlowych
lokalizacja: Cm. w Wilanowie - ul. Przyczółkowa
data: luty 2019 r.
skala: 1 : 500