



Plan Sytuacyjny  
Skala 1 : 10 000

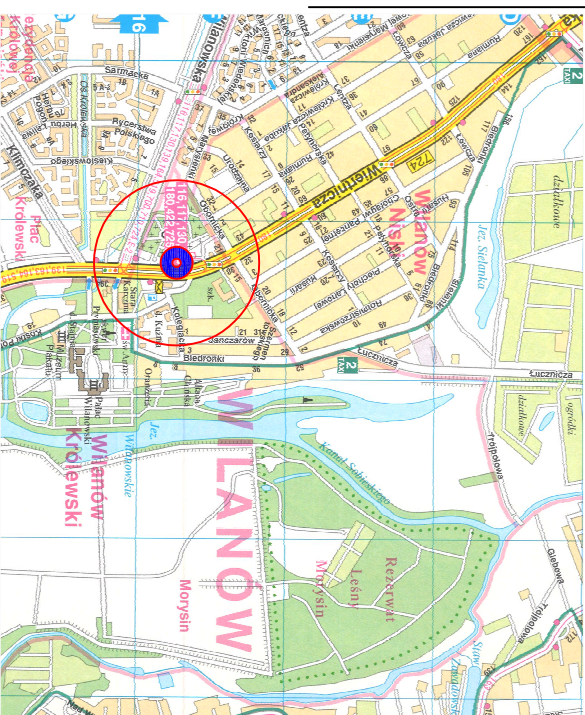

**LEGENDA**

- Stanowiska handlowe:
- nr 1-11 i 15-26 powierzchnia 6 m<sup>2</sup>
  - nr 12-14 powierzchnia 6 m<sup>2</sup> - st. catoroczne
  - nr 27 powierzchnia 8 m<sup>2</sup> - st. catoroczne

**RYS SZCZEGÓŁOWY**

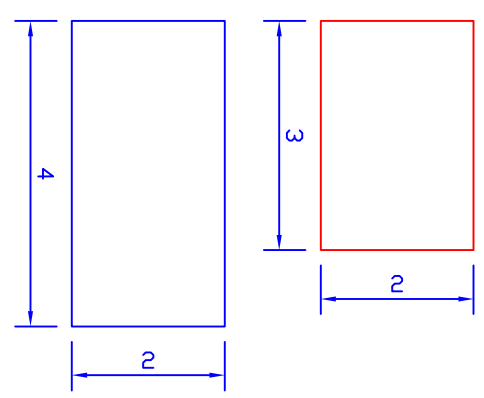

**ZARZĄD DRÓG MIEJSKICH**  
**Wydział Pasa Drogowego**

Rys. 6

temat: Lokalizacja stanowisk handlowych  
 lokalizacja: Cm. w Wilanowie - ul. Wierthicza  
 data: lipiec 2019 r. skala: 1 : 500