


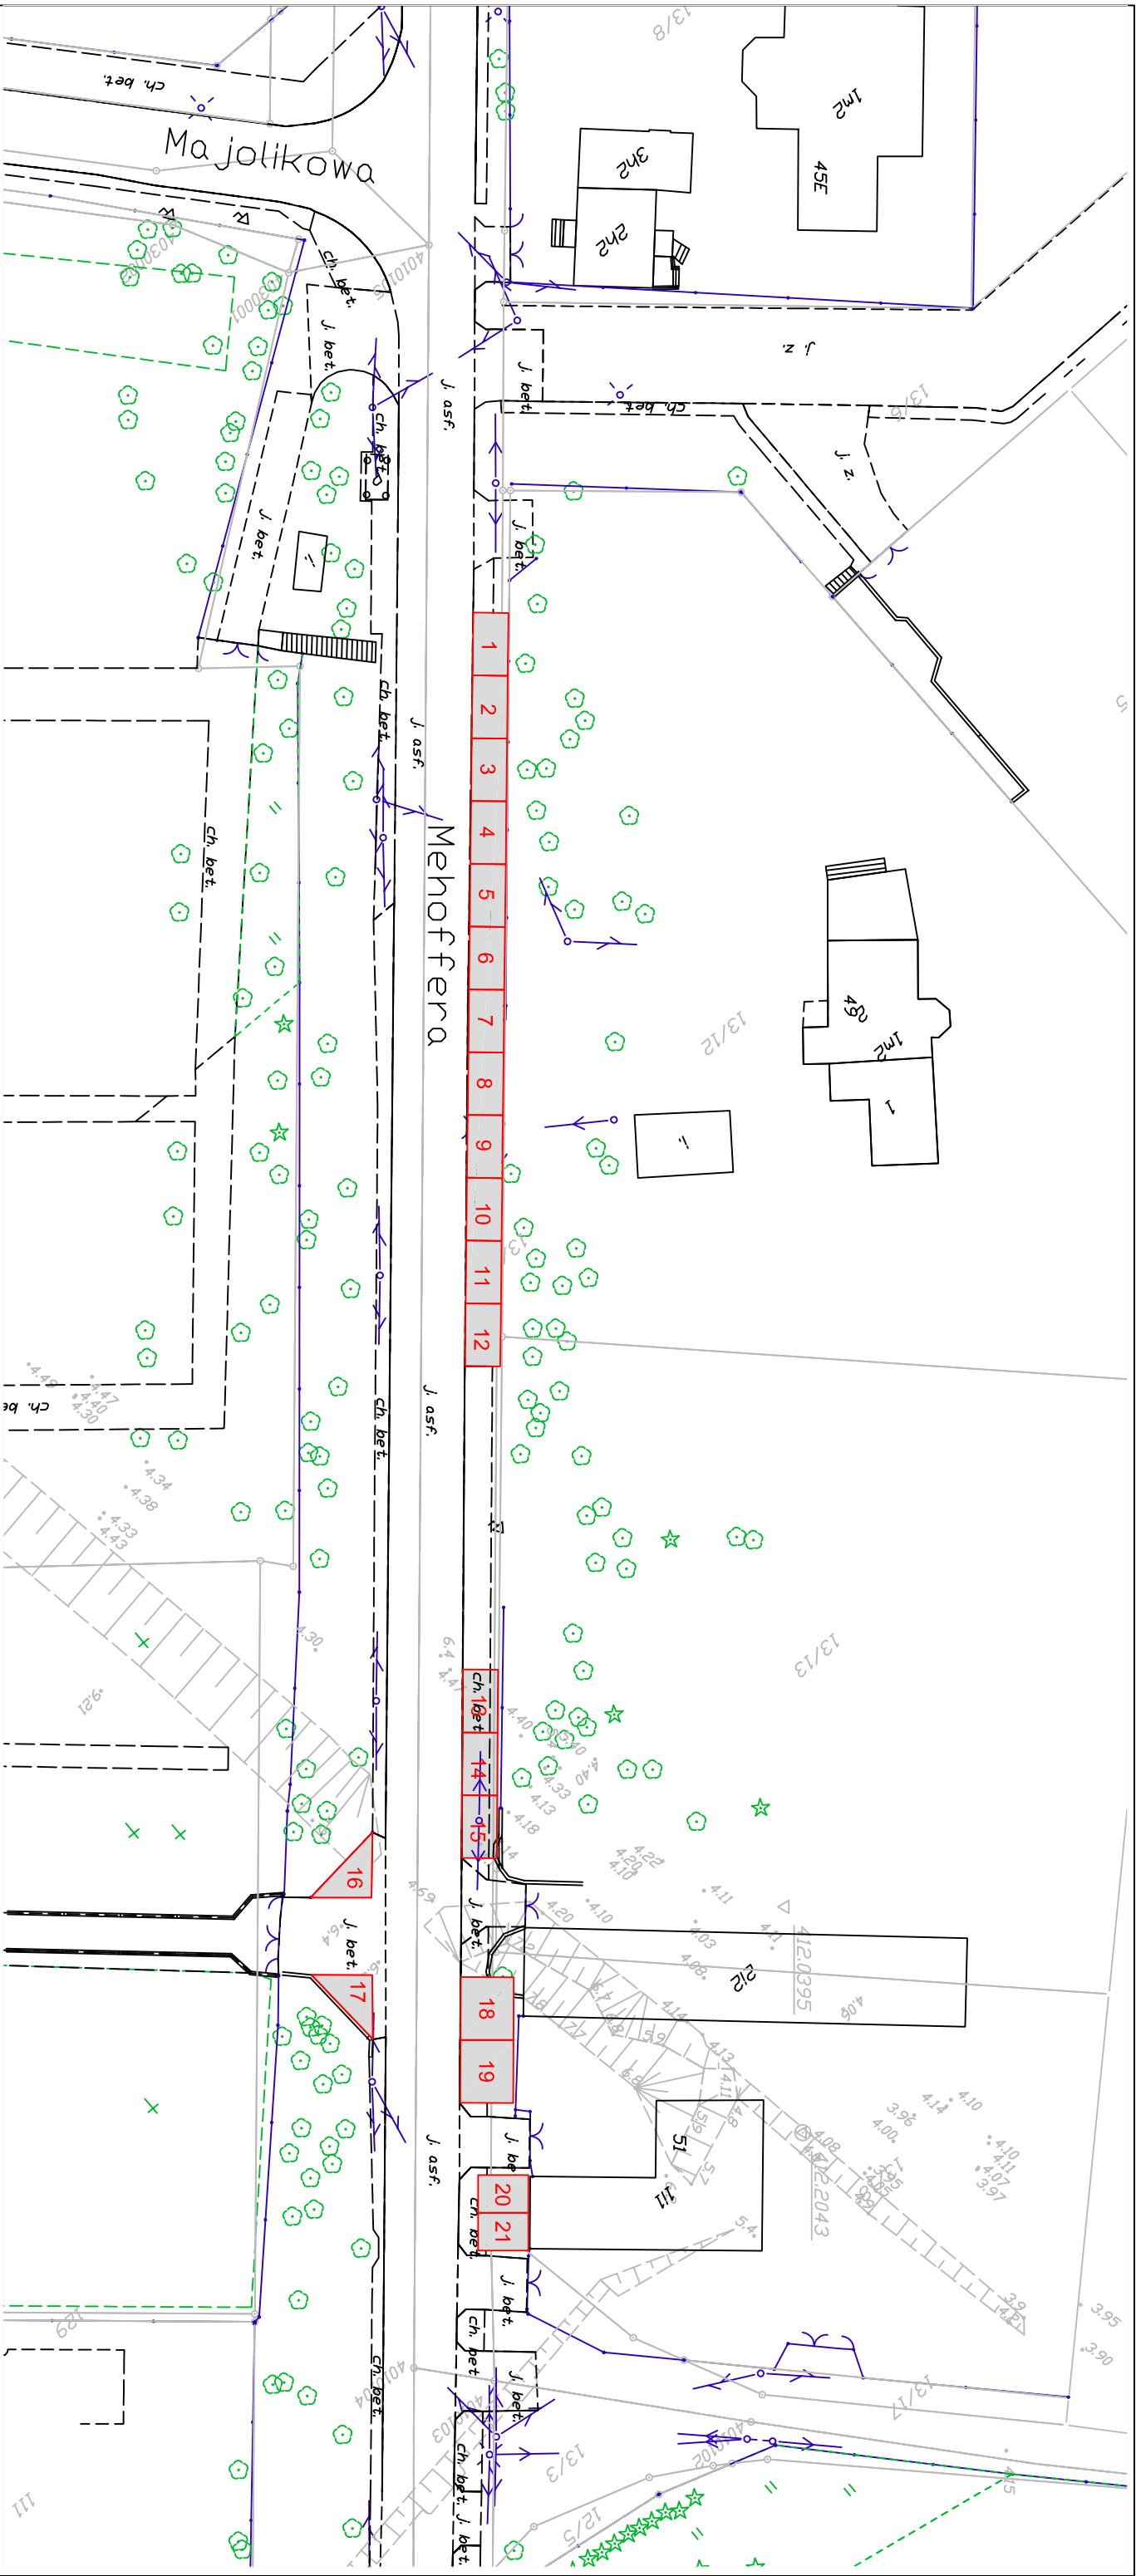
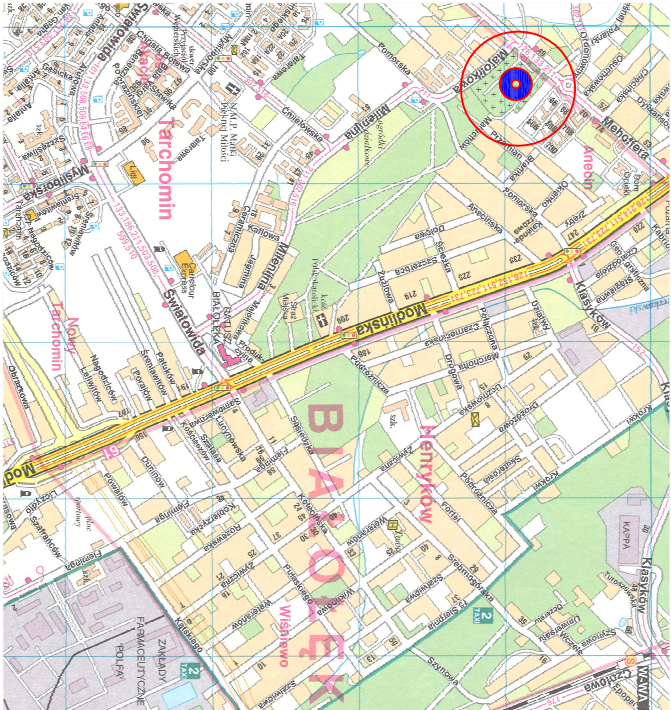
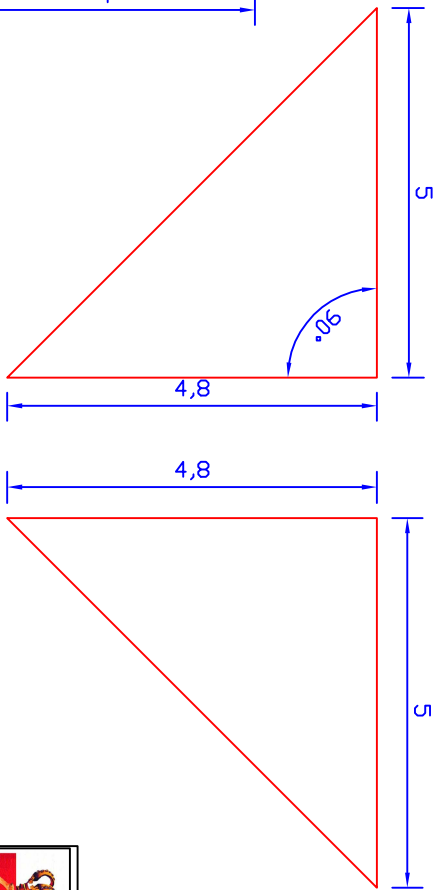


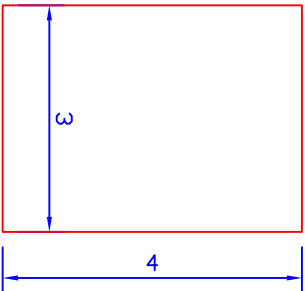

Plan Sytuacyjny
Skala 1: 10 000

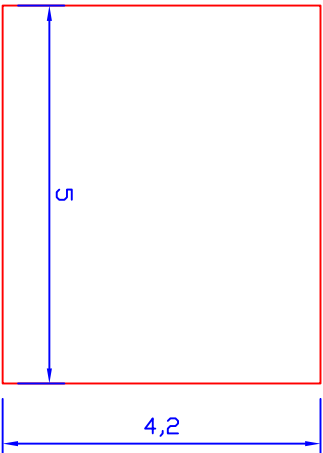

RYŚ SZCZEGÓŁOWY

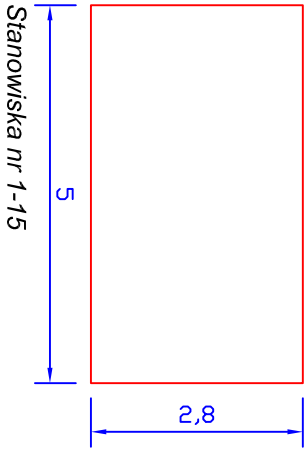

Stanowisko nr 16-17
powierzchnia 12 m²

- Stanowiska handlowe:
- nr 1-15 powierzchnia 14 m²
 - nr 16-17 powierzchnia 12 m²
 - nr 18-19 powierzchnia 21 m²
 - nr 20-21 powierzchnia 12 m²



ZARZĄD DRÓG MIEJSKICH
Wydział Pasa Drogowego

Rys. 7

temat: Lokalizacja stanowisk handlowych
lokalizacja: Cmentarz ul. Mehoffera
data: luty 2019 r.