



Cm. Powązkowski rys. 7c

Opiniuję:


pozytywnie lokalizację stanowisk handlowych o numerach następujących warunkach:

- stanowiska o numerach od 1 do nr 55 o pow. 4m2 każde oraz 269 do nr 292 o pow. 4m2 każde – bez prawa postoju - dojazd od ul. Okopowej.

Jednocześnie informuję, że w dniu 01.11.2023 r. wzorem lat ubiegłych na ul. Powązkowskiej będzie obowiązywała specjalna organizacja ruchu, zgodnie z którą dojazd do stanowisk handlowych usytuowanych wzdłuż ul. Powązkowskiej możliwy będzie jedynie od Ronda Zgrupowania AK „Radosława” ul. Okopową - do 10.00 i po godz. 16.00, na podstawie posiadanego identyfikatora (wydanego przez Zarząd Dróg Miejskich ul. Chmielna 120).
Opinia ważna w dniu 01.11.2023r.

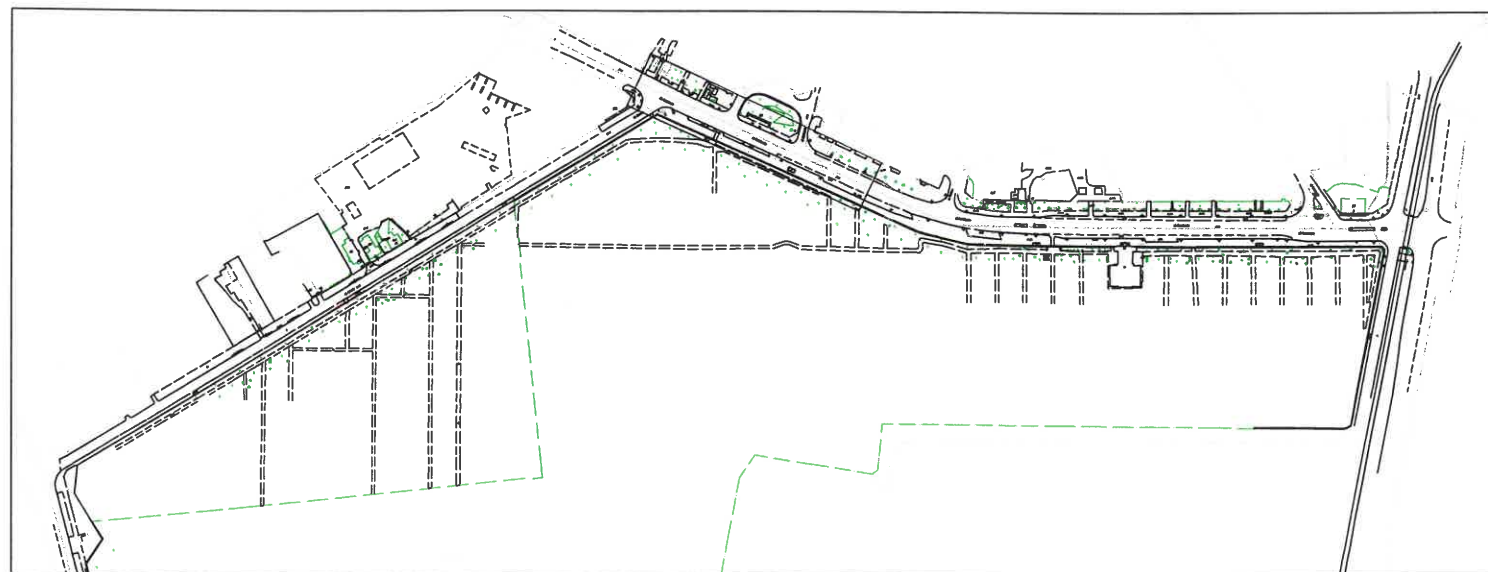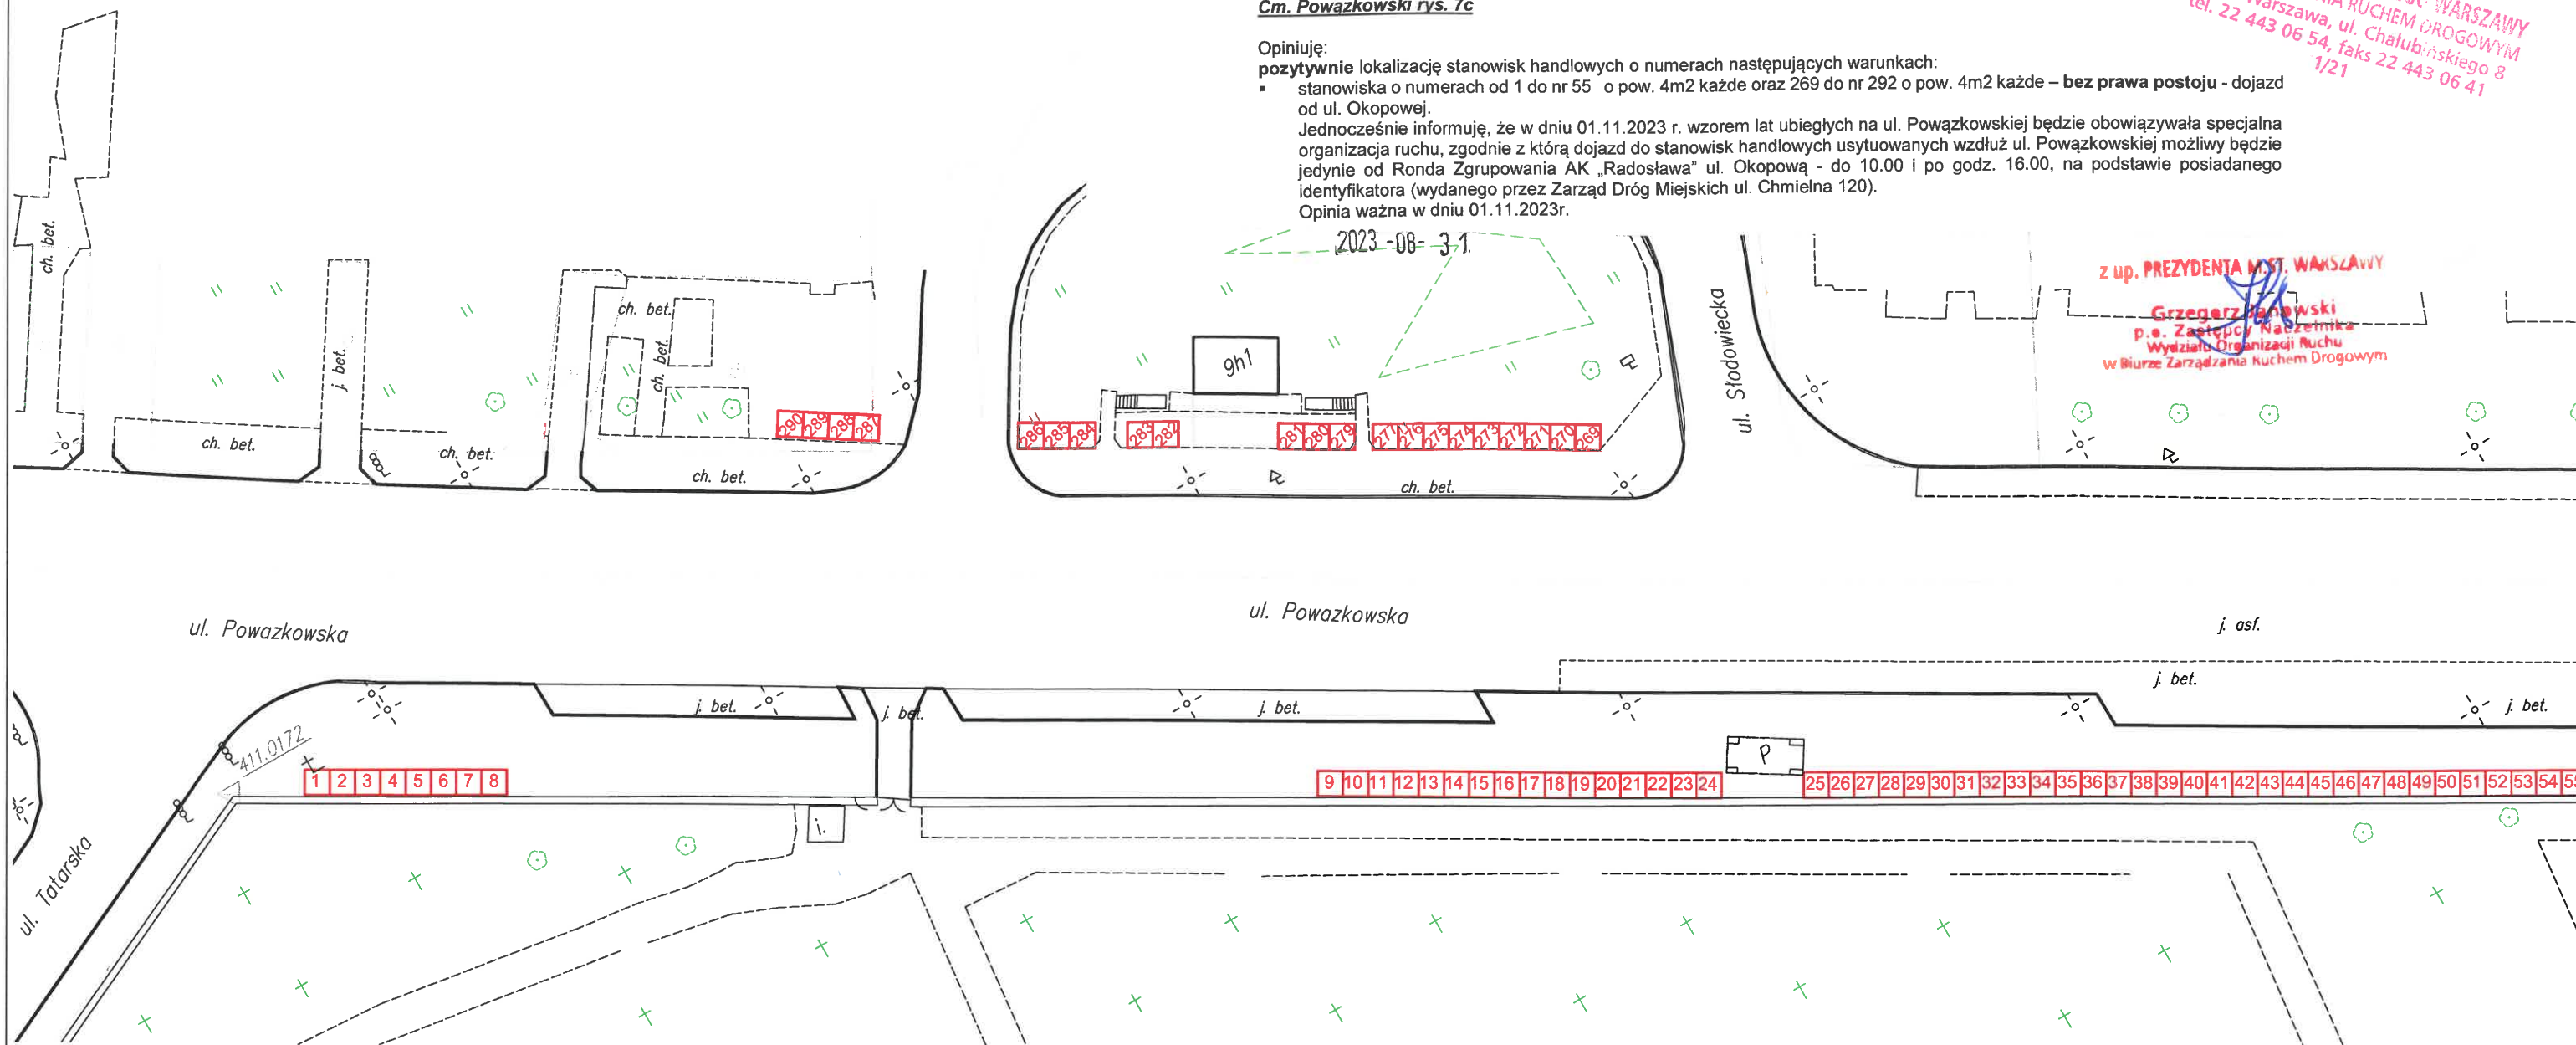

RYS SZCZEGÓŁOWY

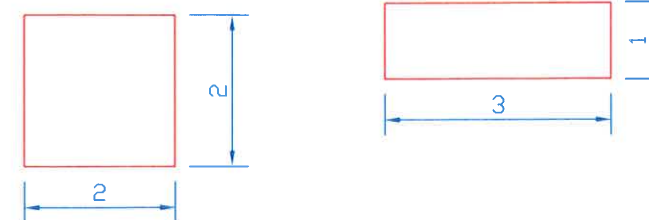

LEGENDA

STANOWISKA HANDLOWE:

- nr 1 - 55 powierzchnia 4 m2
- nr 269 - 290 powierzchnia 4 m2



ZARZĄD DRÓG MIEJSKICH
Wydział Pasa Drogowego

Rys. 7c

temat: Lokalizacja stanowisk handlowych
Cmentarz Powązkowski (Stare Powązki)

lokalizacja: ul. Powązkowska

data: lipiec 2023 r.

skala: 1 : 500