



RYS SZCZEGÓŁOWY

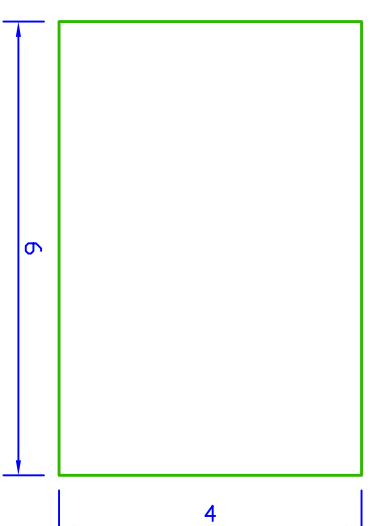


Stanowisko nr 1, 3-6
całoroczne

 


Stanowisko nr 2
całoroczne

RYS SZCZEGÓŁOWY

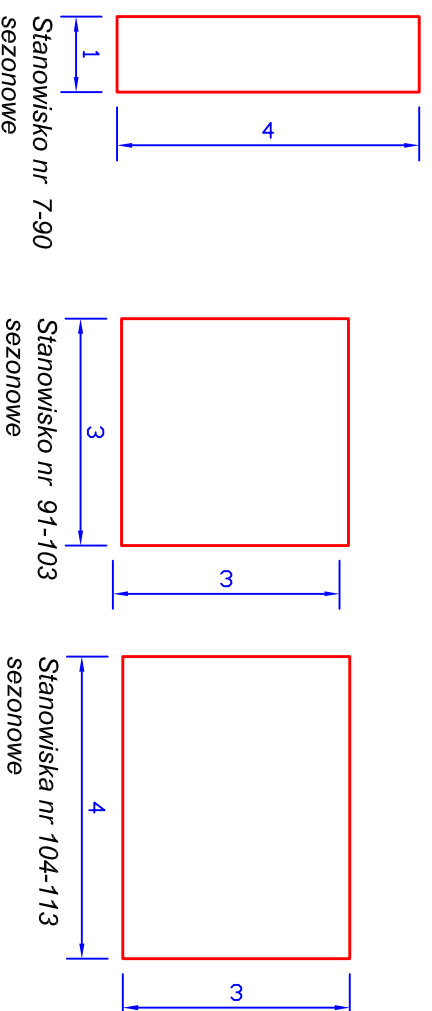

Plan Sytuacyjny
Skala 1 : 10 000

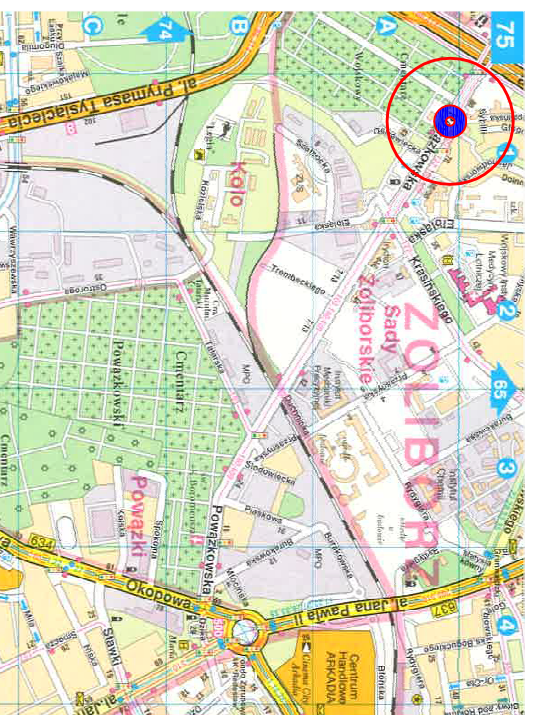

- Stanowiska handlowe:
- nr 1, 3-6 powierzchnia 24 m² - całoroczne
 - nr 2 powierzchnia 20 m² - całoroczne
 - nr 7-90 powierzchnia 4 m²
 - nr 91-103 powierzchnia 9 m²
 - nr 104-113 powierzchnia 12 m²

ZARZĄD DRÓG MIEJSKICH
Wydział Pasa Drogowego

temat: Lokalizacja stanowisk handlowych
lokalizacja: Cm. Komunalny na Powązkach (d. Wojskowy)
data: luty 2019 r.
skala: 1 : 500