



Plan Sytuacyjny
Skala 1 : 10 000

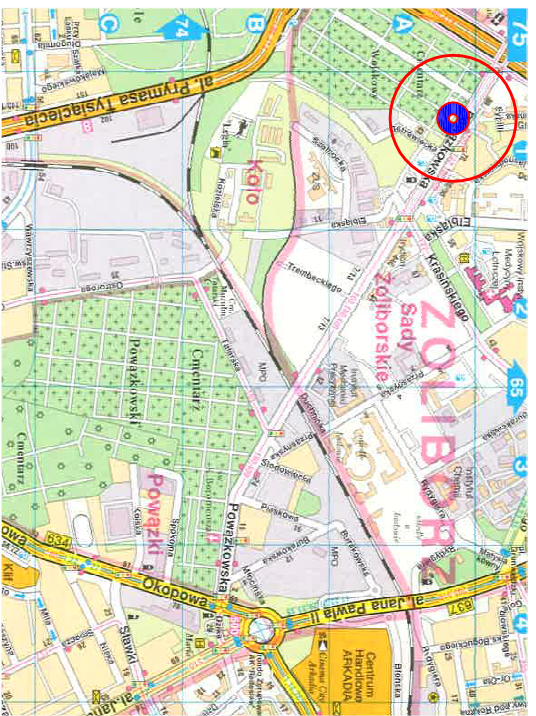

RYS SZCZEGÓŁOWY

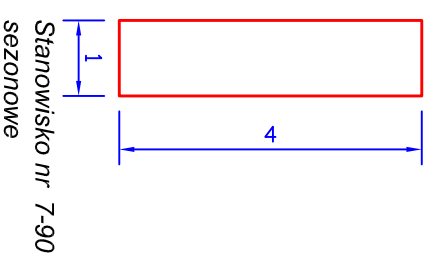

Stanowiska handlowe:
nr 7-90 powierzchnia 4 m²



ZARZĄD DRÓG MIEJSKICH
Wydział Pasa Drogowego

temat: Lokalizacja stanowisk handlowych
lokalizacja: Cm. Komunalny na Powązkach (d. Wojskowy)
data: luty 2019 r.

Rys. 9b

skala: 1 : 500