




Plan Sytuacyjny
Skala 1 : 10 000

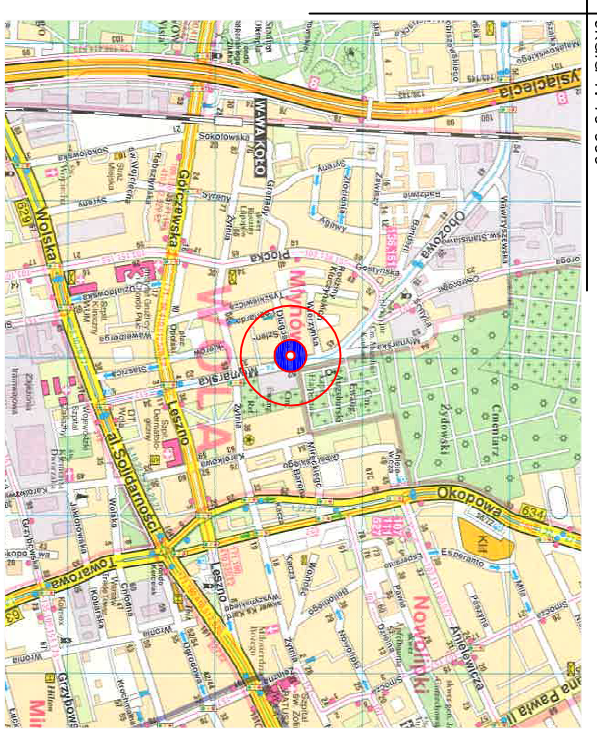

LEGENDA

Stanowiska handlowe:
nr 1-5 powierzchnia 4 m²

RYS SZCZEGÓŁOWY

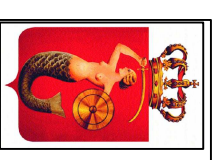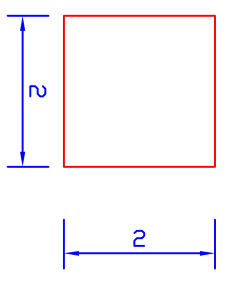

ZARZĄD DRÓG MIEJSKICH
Wydział Pasa Drogowego

temat: Lokalizacja stanowisk handlowych
lokalizacja: Cmentarz Ewangelicko-Augsburski
ul. Młyńska

data: luty 2019 r. skala: 1 : 500