




PLAN SYTUACYJNY
Skala 1 : 10 000

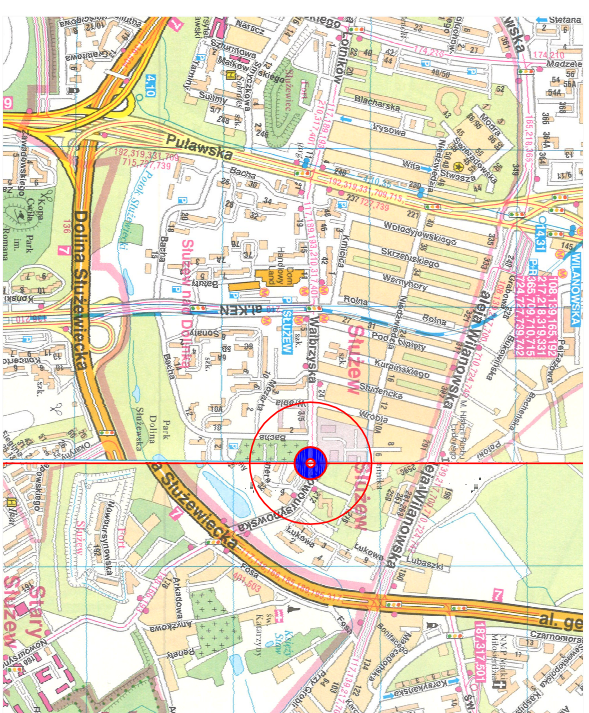

RYS SZCZEGÓŁOWY STANOWISKA HANDLOWE:

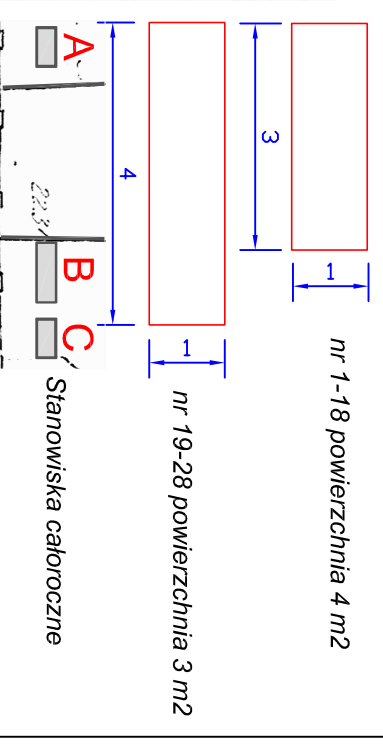



ZARZĄD DRÓG MIEJSKICH
Wydział Pasa Drogowego

Rys. 11

temat: Lokalizacja stanowisk handlowych
Cmentarz na Mokołowie

lokalizacja: ul. Walbrzyska

data: luty 2019 r.

skala: 1 : 500