



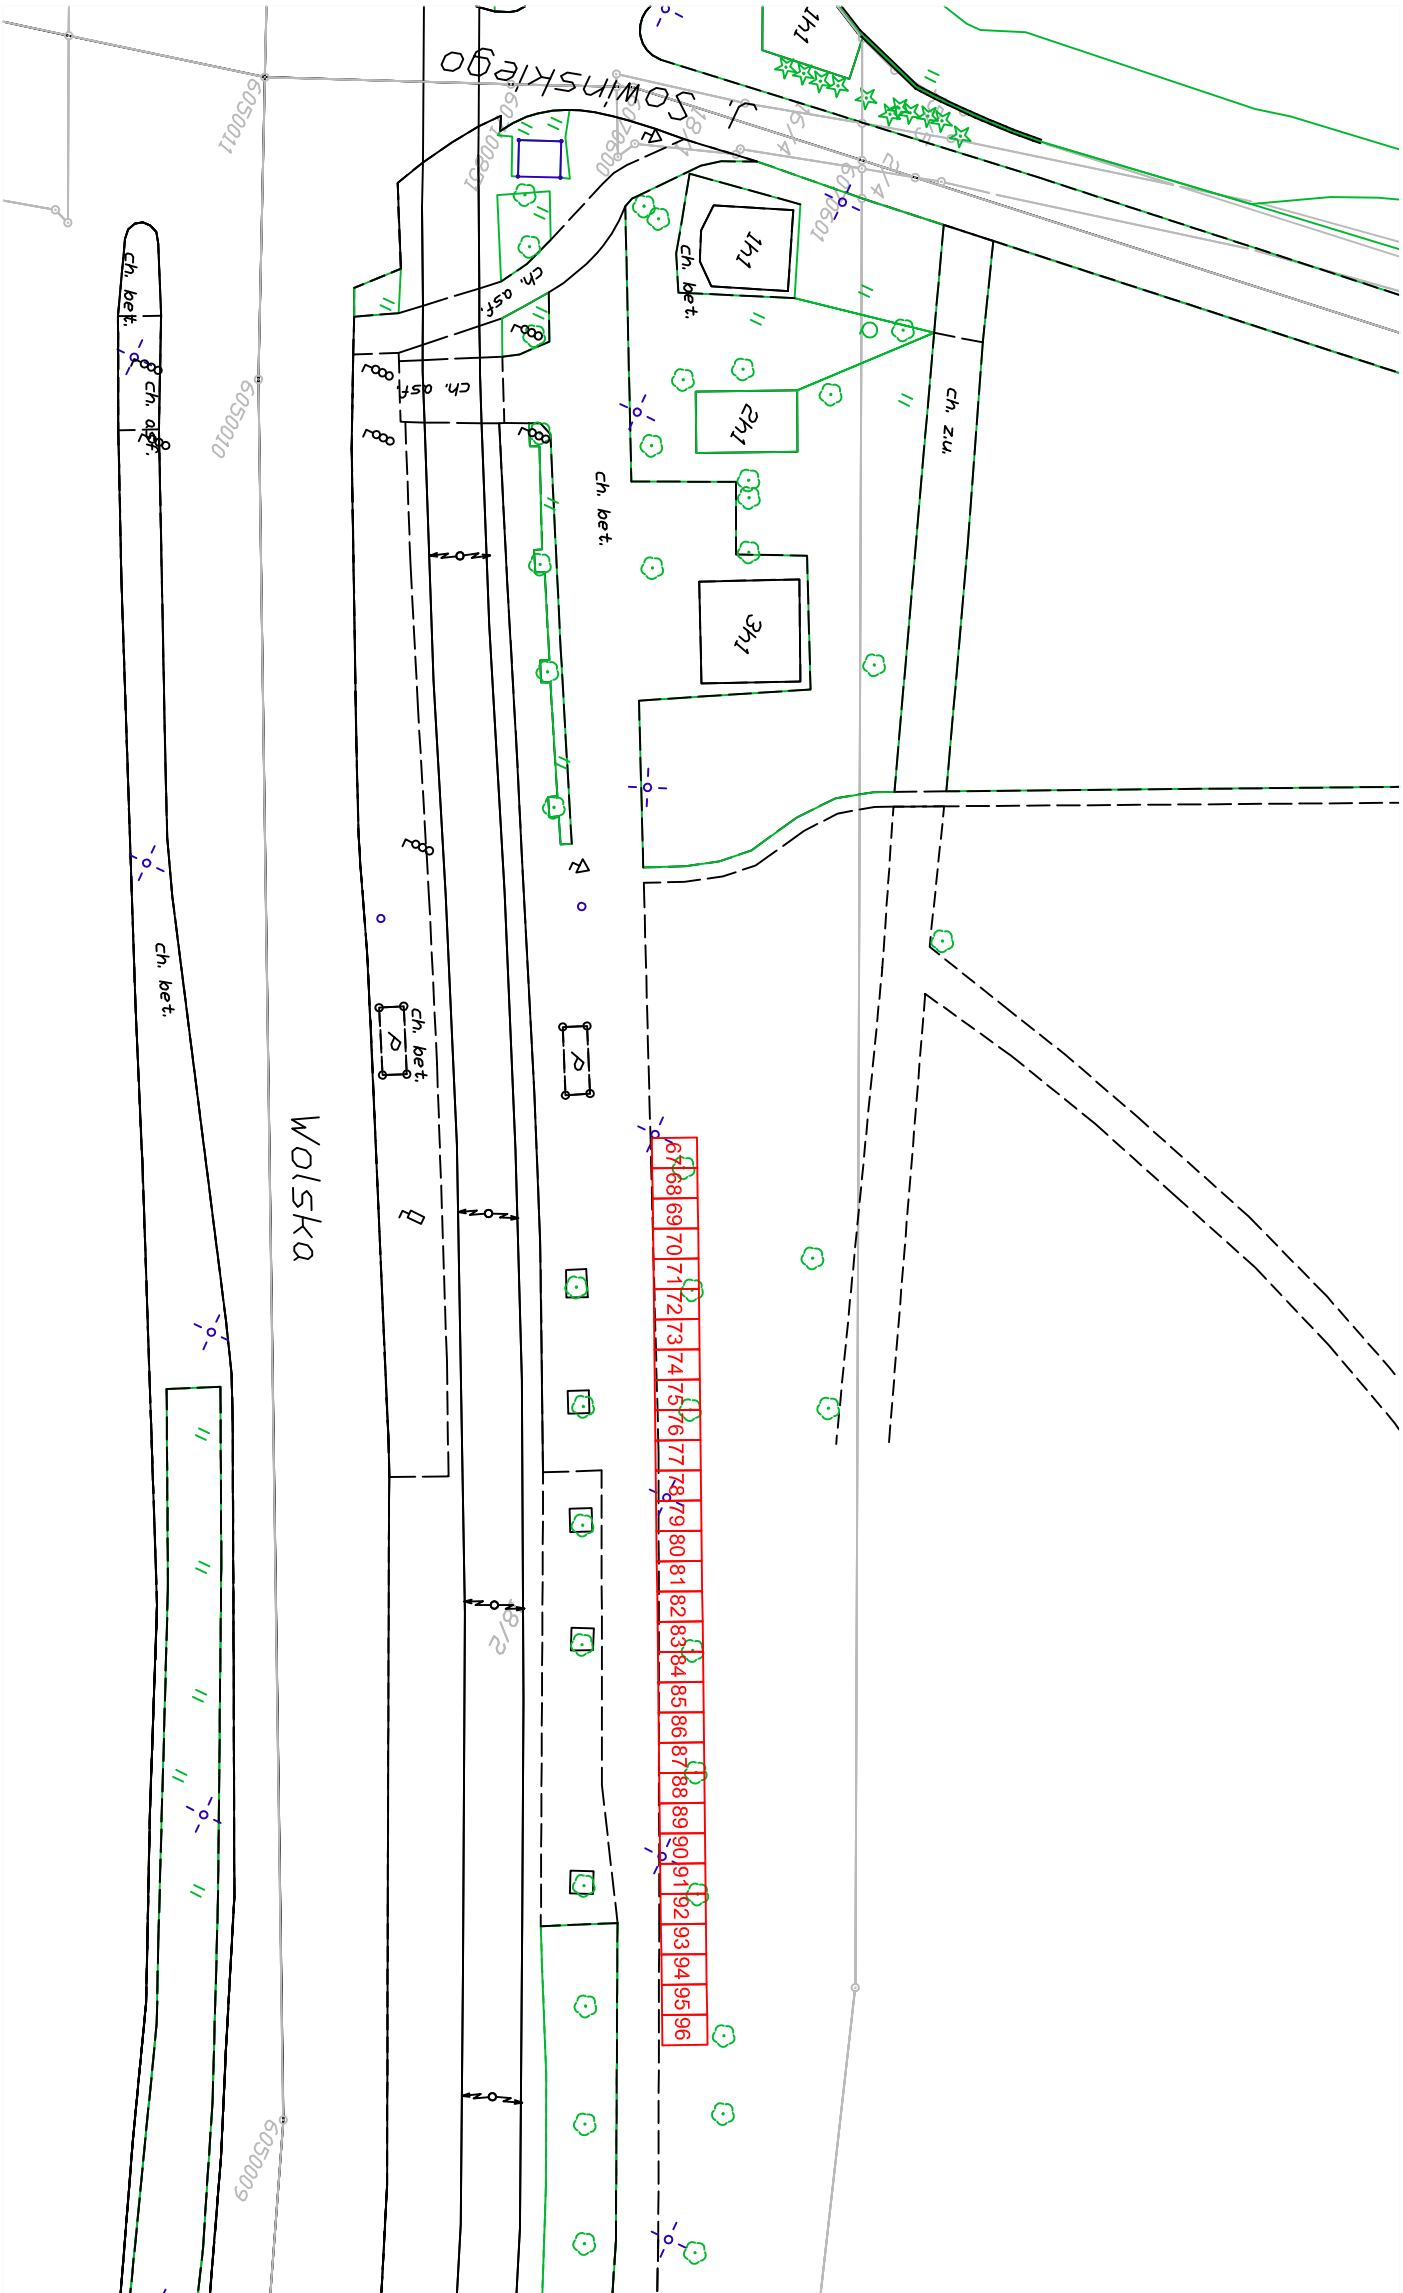


PLAN SYTUACYJNY
Skala 1 : 10 000

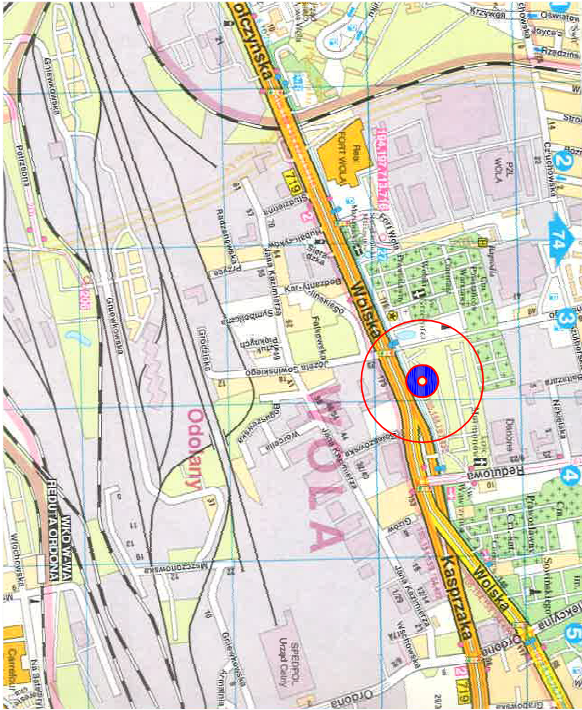

RYS SZCZEGÓŁOWY STANOWISKA HANDLOWE:

nr 67-96 powierzchnia 6 m²

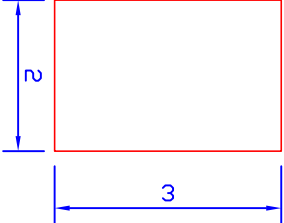

ZARZĄD DRÓG MIEJSKICH
Wydział Pasa Drogowego

Rys. 12b

temat: Lokalizacja stanowisk handlowych
Cmentarz Wolski
lokalizacja: ul. Wolska rej. nr 174-176

data: luty 2019 r. skala: 1 : 500