

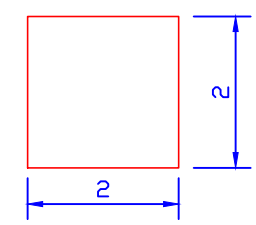


RYS SZCZEGÓŁOWY

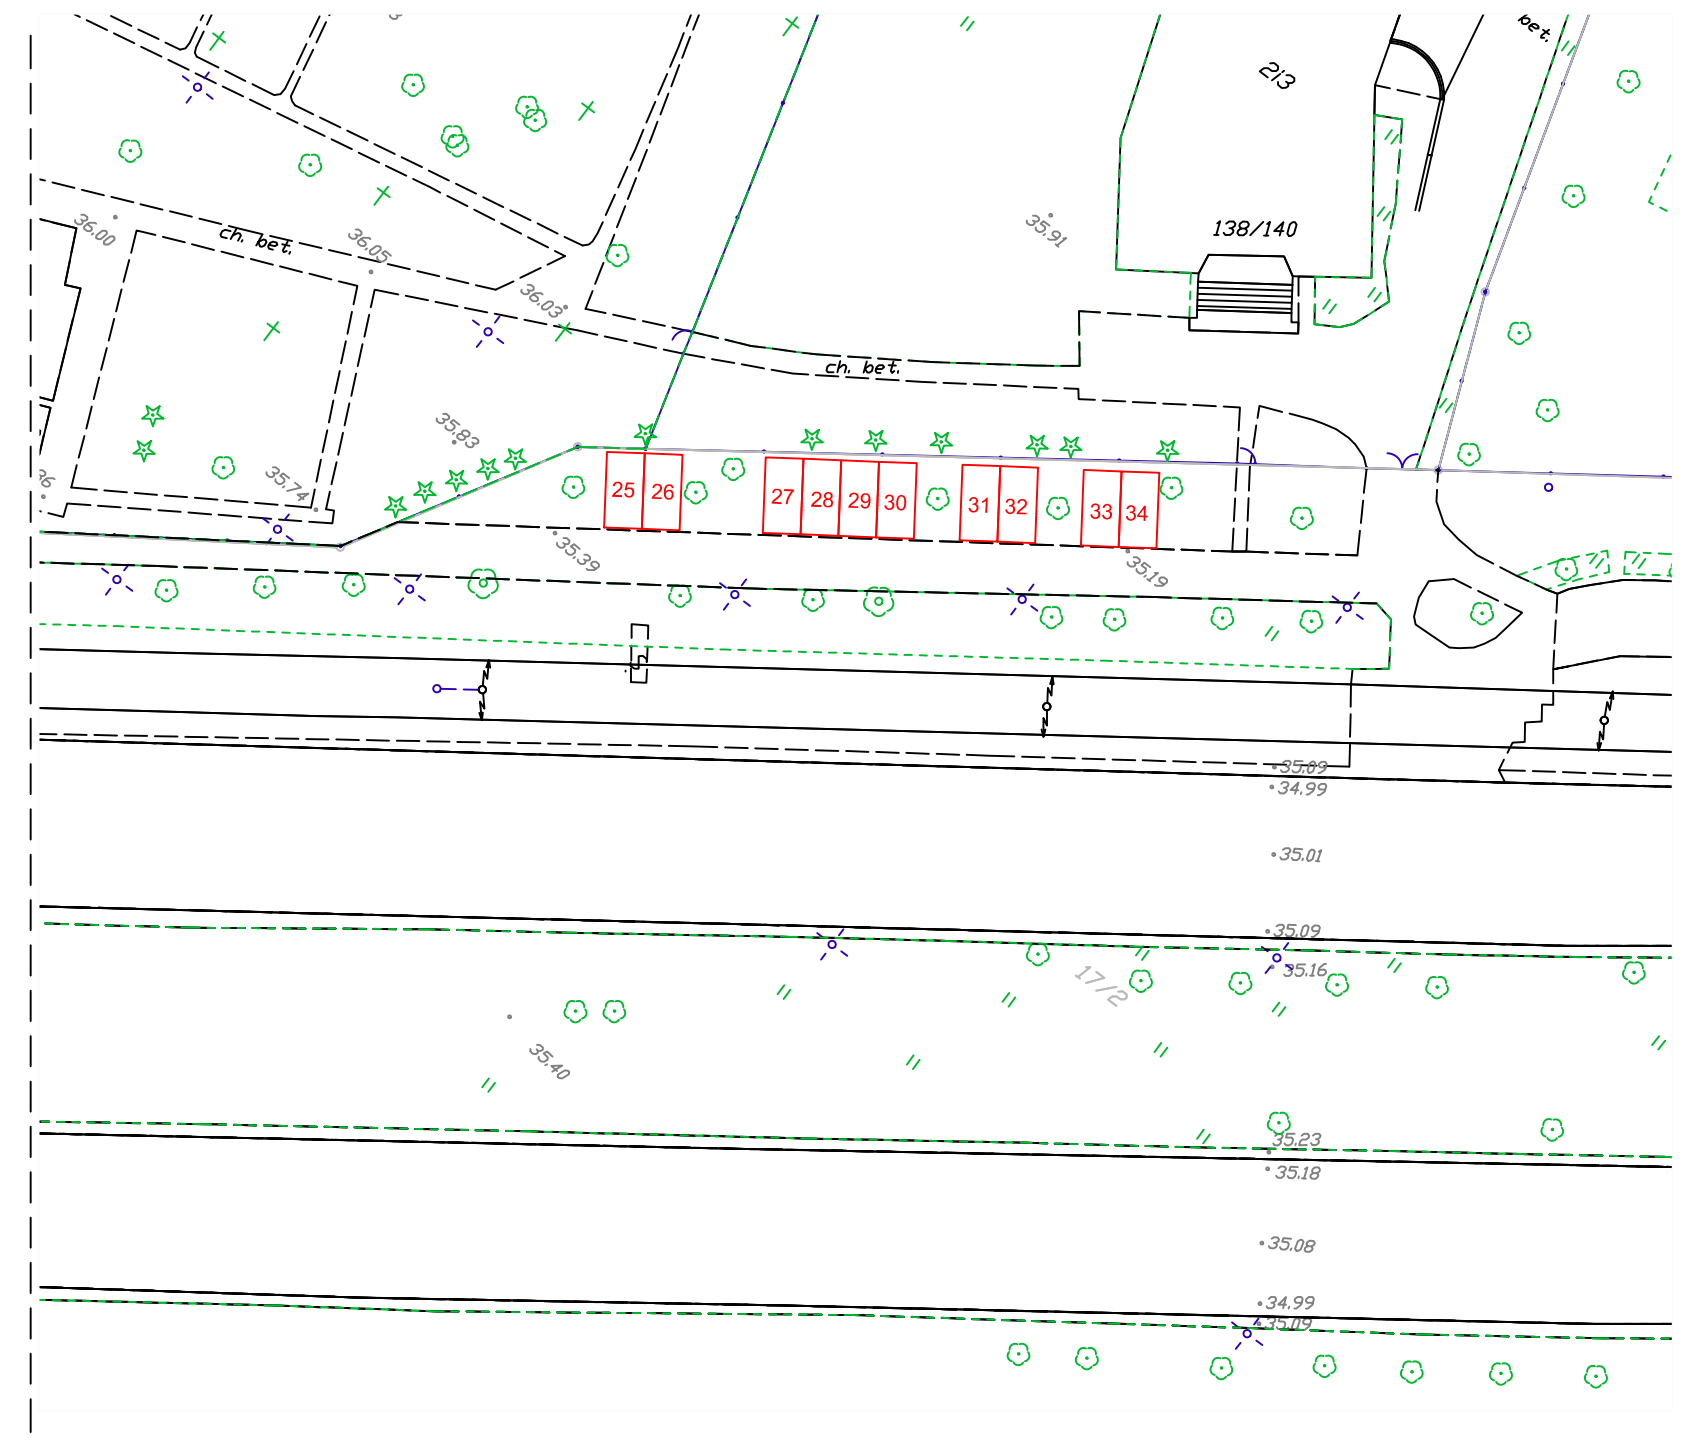

STANOWISKA HANDLOWE
nr 15-24 powierzchnia 4 m²

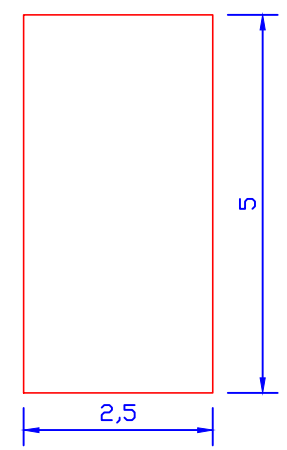

STANOWISKA HANDLOWE:
nr 25-34 powierzchnia 12,5 m²

ZARZĄD DRÓG MIEJSKICH
Wydział Pasa Drogowego

temat: Lokalizacja stanowisk handlowych
Cmentarz Prawosławny

lokalizacja: ul. Wolska w rej. ul. Redutowej

data: lipiec 2022 r. skala: 1 : 500