



PLAN SYTUACYJNY
Skala 1 : 10 000

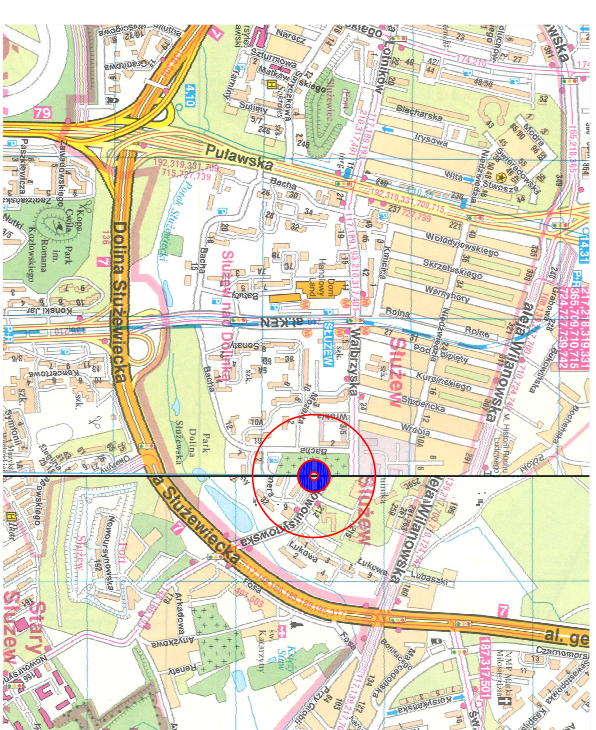

RYŚ SZCZEGÓŁOWY STANOWISKA HANDLOWE:
Skala: 1 : 500

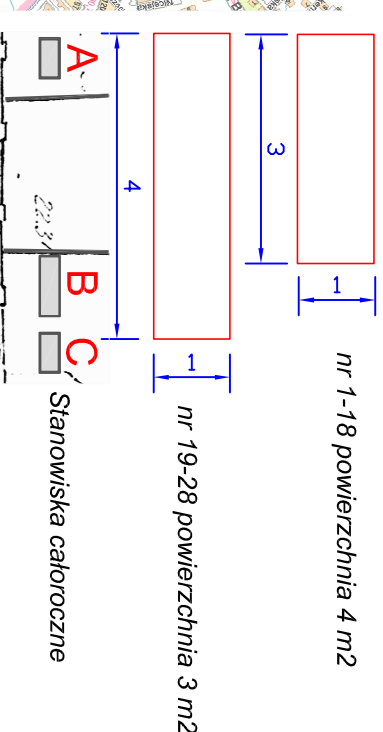

ZARZĄD DRÓG MIEJSKICH Rys. 11
Wydział Pasa Drogowego

temat: Lokalizacja stanowisk handlowych
Cmentarz na Mokołowie
lokalizacja: ul. Wąbrzyńska

data: lipiec 2019 r.
skala: 1 : 500