


SKRYZOWANIE ul. Wysogrodzkiej i ul. Rembielińskiej

9

PRZYZYCIENT M.ST. WARSZAWY
Dzielnica
BG-ODGIK-ARCH.6642.66.2019.HLA

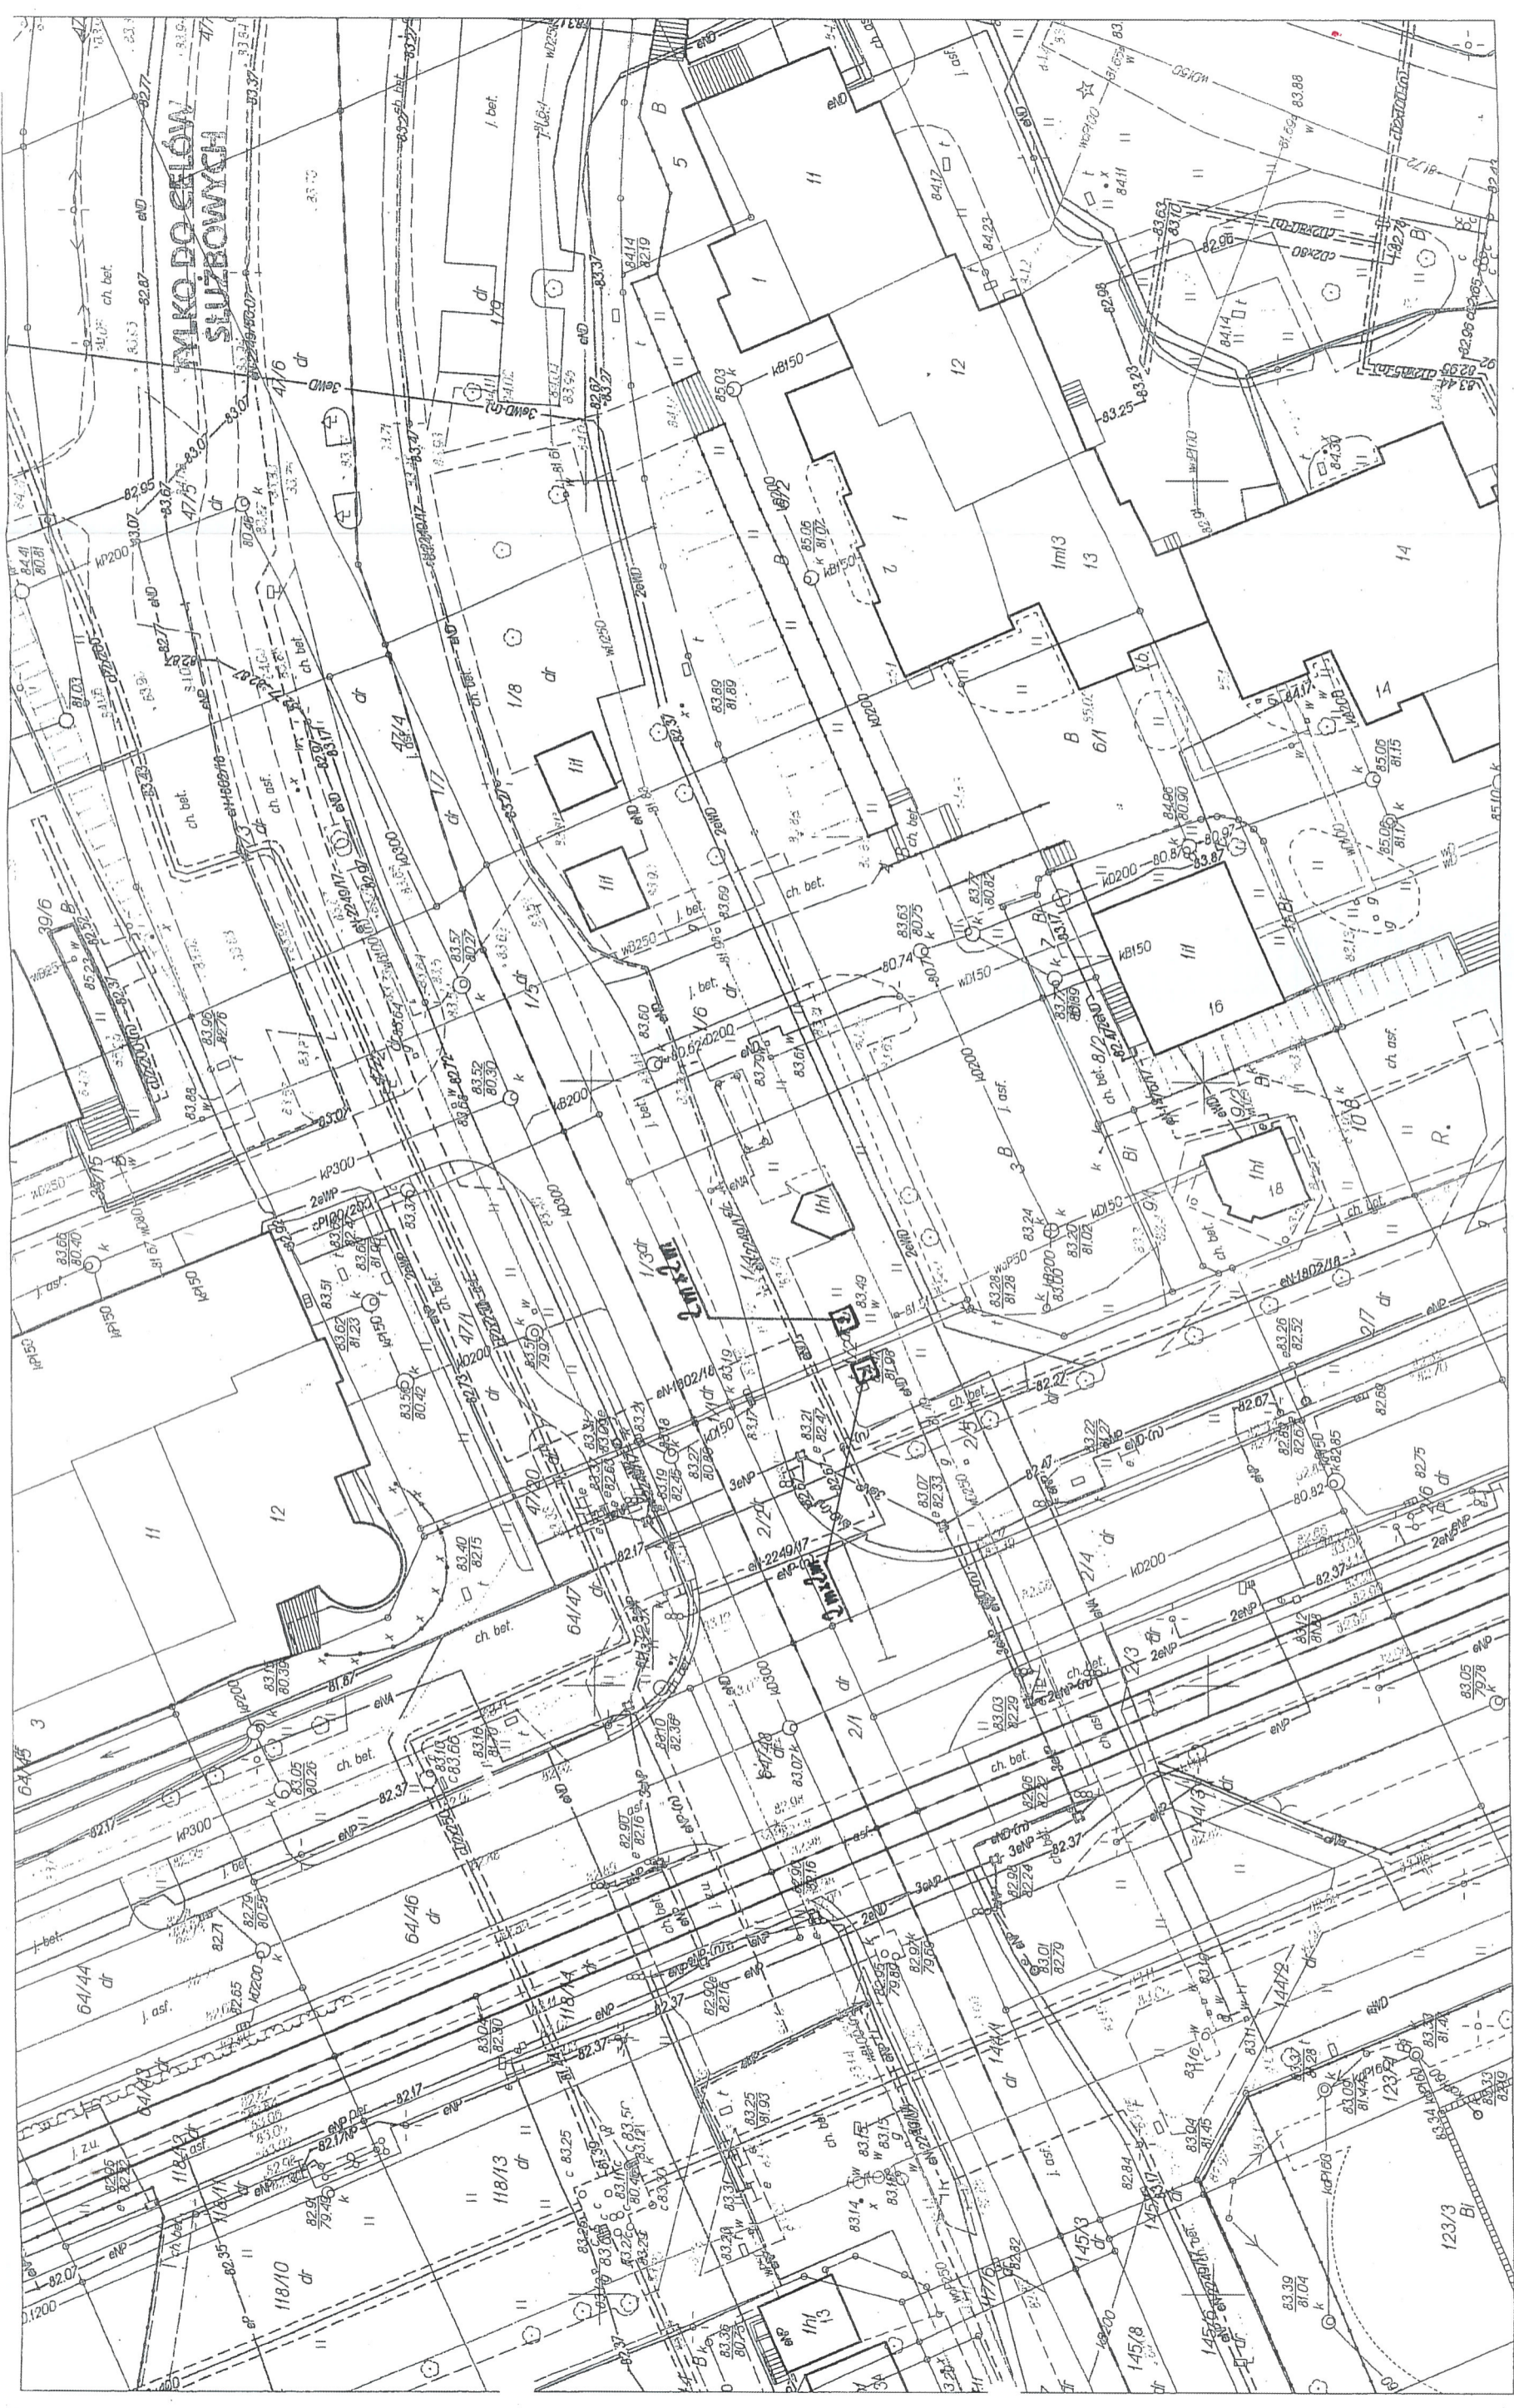

Wydruk z mapy zasadniczej

Opracowano systemem GEO-MAP. Skala 1 : 500. Wydrukowa(a): Anna Pylewska dn.: 2019.01.17 godz. 13:57:10. Str. 1/1

Sporządzono: Urząd m.st. Warszawy Biuro Geodezji i Katastru 02-567 Warszawa ul. Sandomierska 12

Zgodnie z art. 48a ustawy z dnia 17 maja 1989r. Prawo geodezyjne i kartograficzne (t.j. Dz.U. z 2016r. poz. 1629 ze zm.) kto wykorzystuje materiały zasobu bez wymaganej licencji lub niezgodnie z warunkami licencji lub udostępnia je wbrew postanowieniom licencji osobom trzecim, podlega karze pieniężnej w wysokości dziesięciokrotności opłaty za udostępnianie tych materiałów.