


Miejsce nr 6

pl. T. Wilsona rejon ul. Mickiewicza (w kierunku Centrum)  
dz. ew. 3 obręb 7-01-11

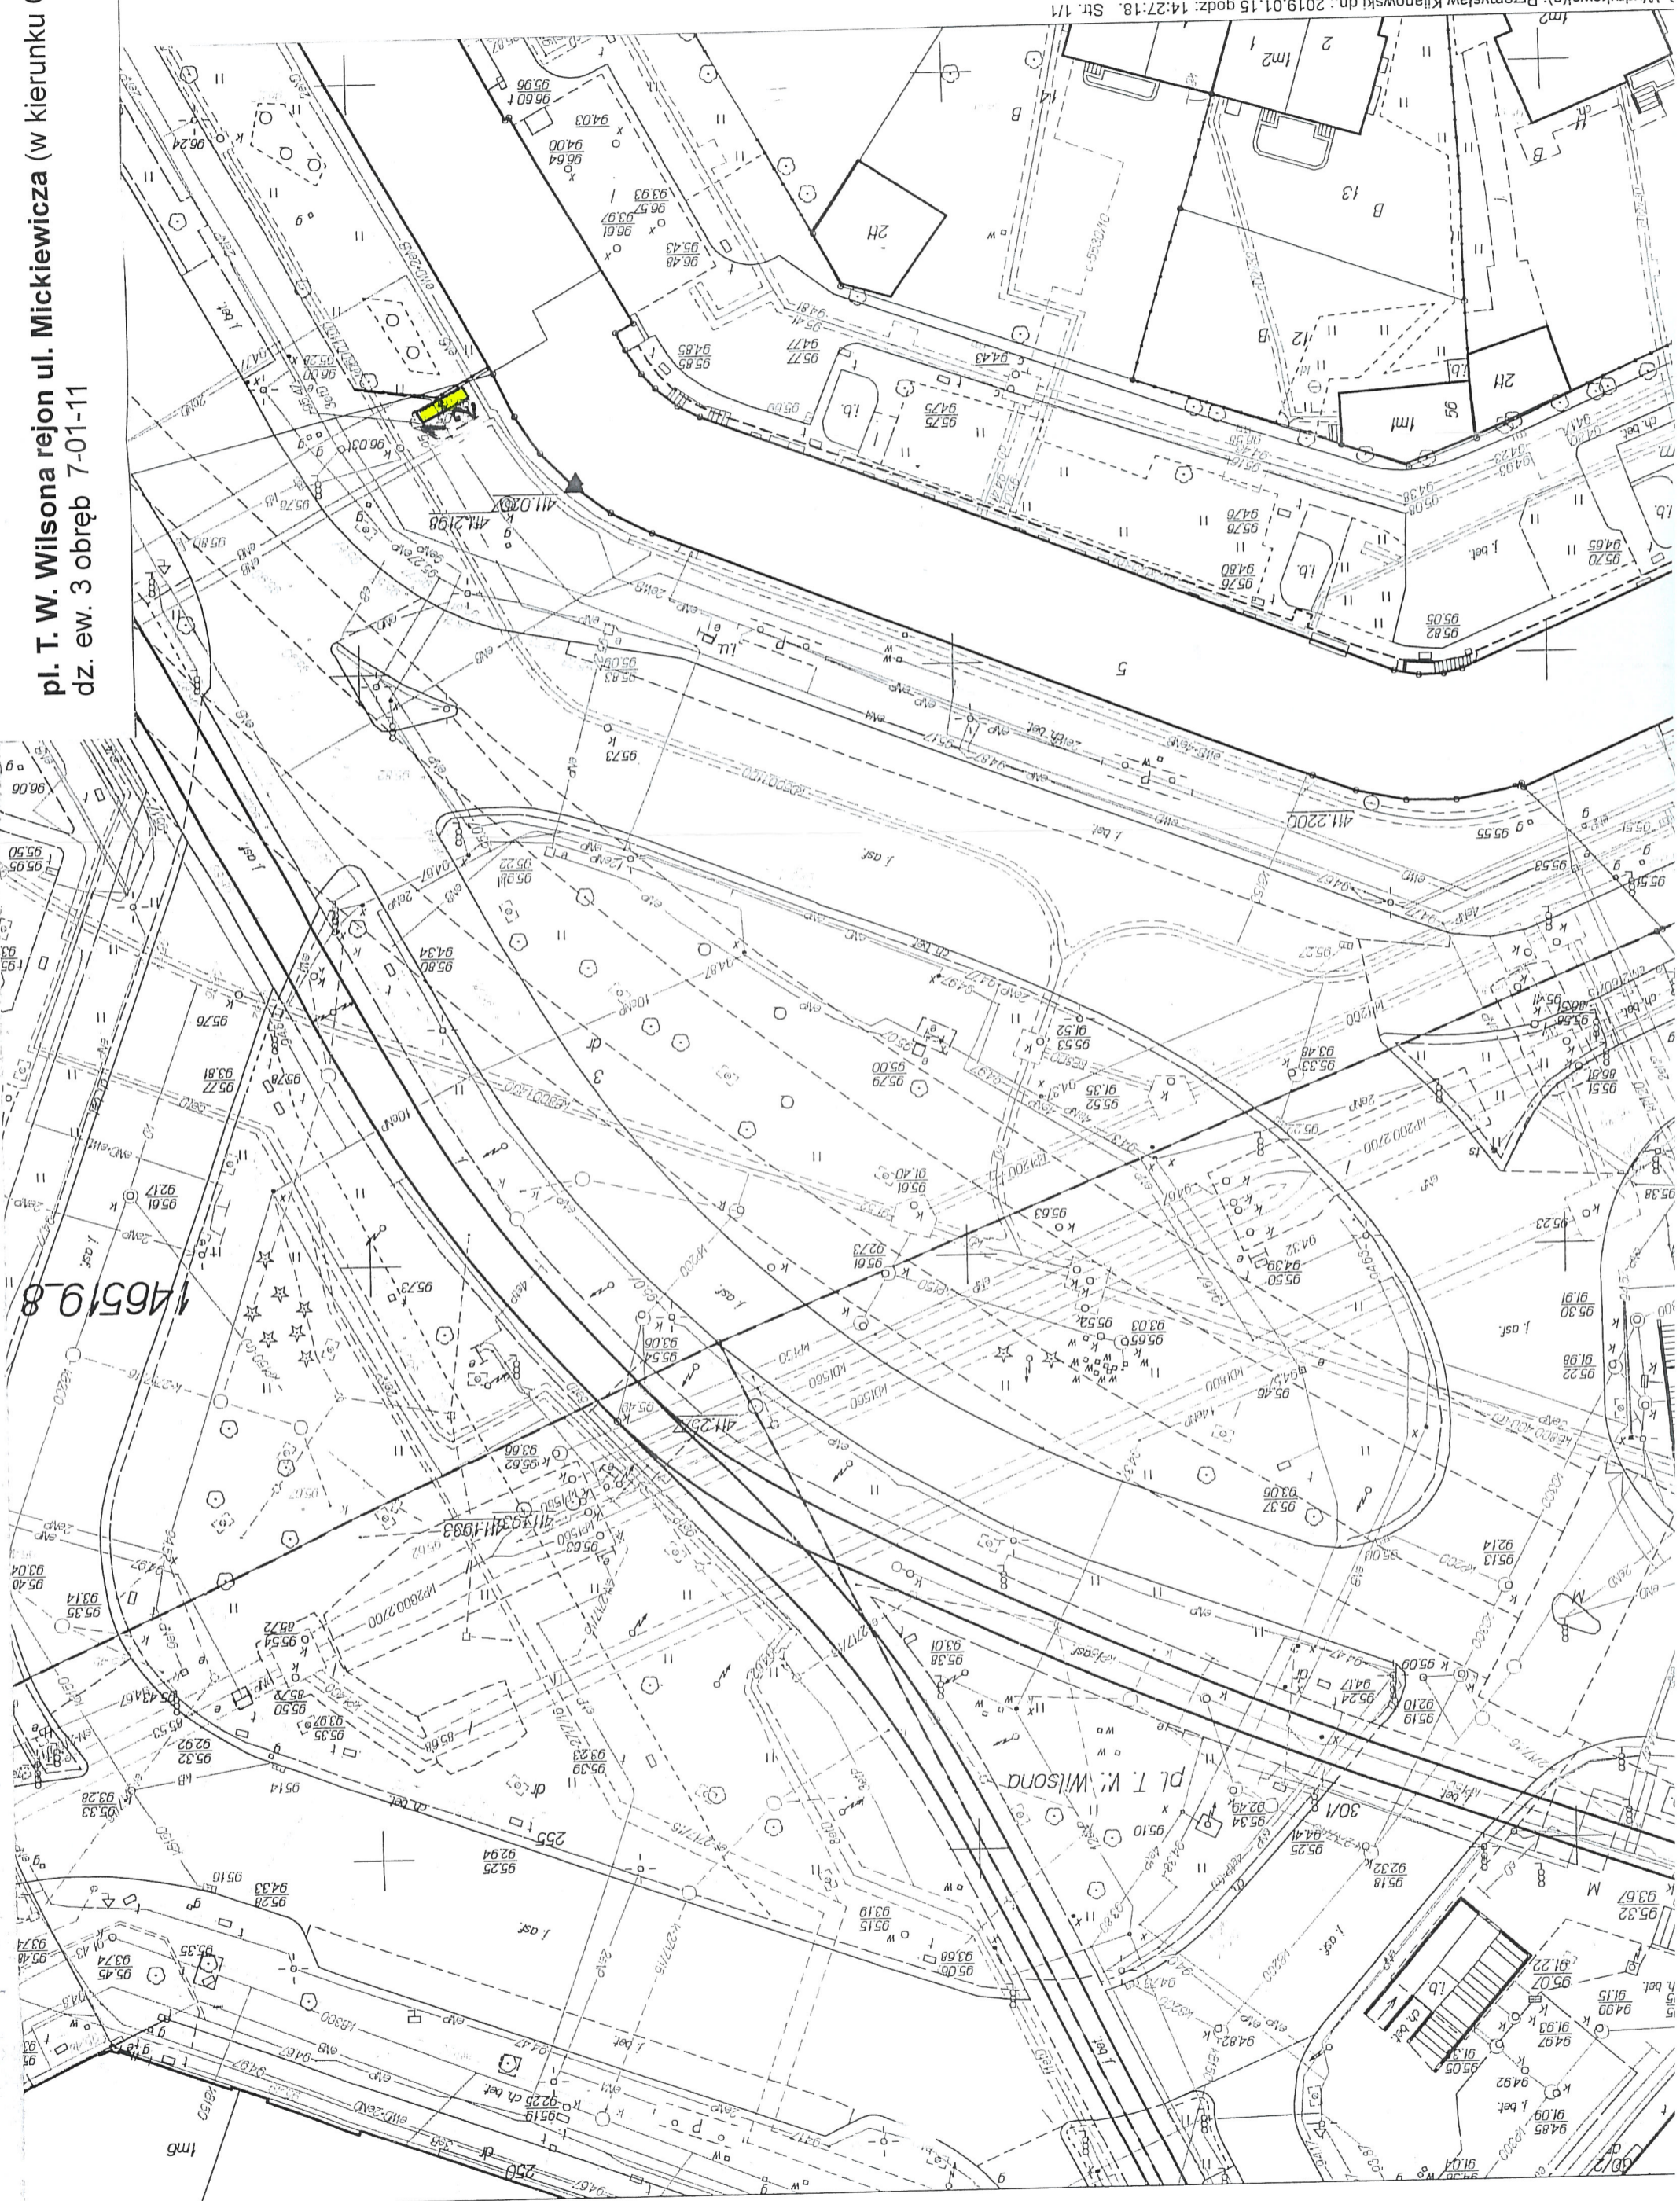

Wydrukowa(a): Przemysław Kijanowski dn.: 2019.01.15 godz.: 14:27:18. Str. 1/1  
ezji i Kasastru 02-567 Warszawa ul. Sandomierska 12  
Prawo geodezyjne i kartograficzne (tj.: DZ.U. z 2016r. poz. 1629 ze zm.), kto wykorzystuje  
godnie z warunkami licencji lub udostępniła je wbrew postanowieniom licencji osobom trzecim.  
rotności opłaty za udostępnianie tych materiałów.