


ul. Z. Krasńskiego rejon pl. T. W. Wilsona
dz. ew.1 obręb 7-01-11

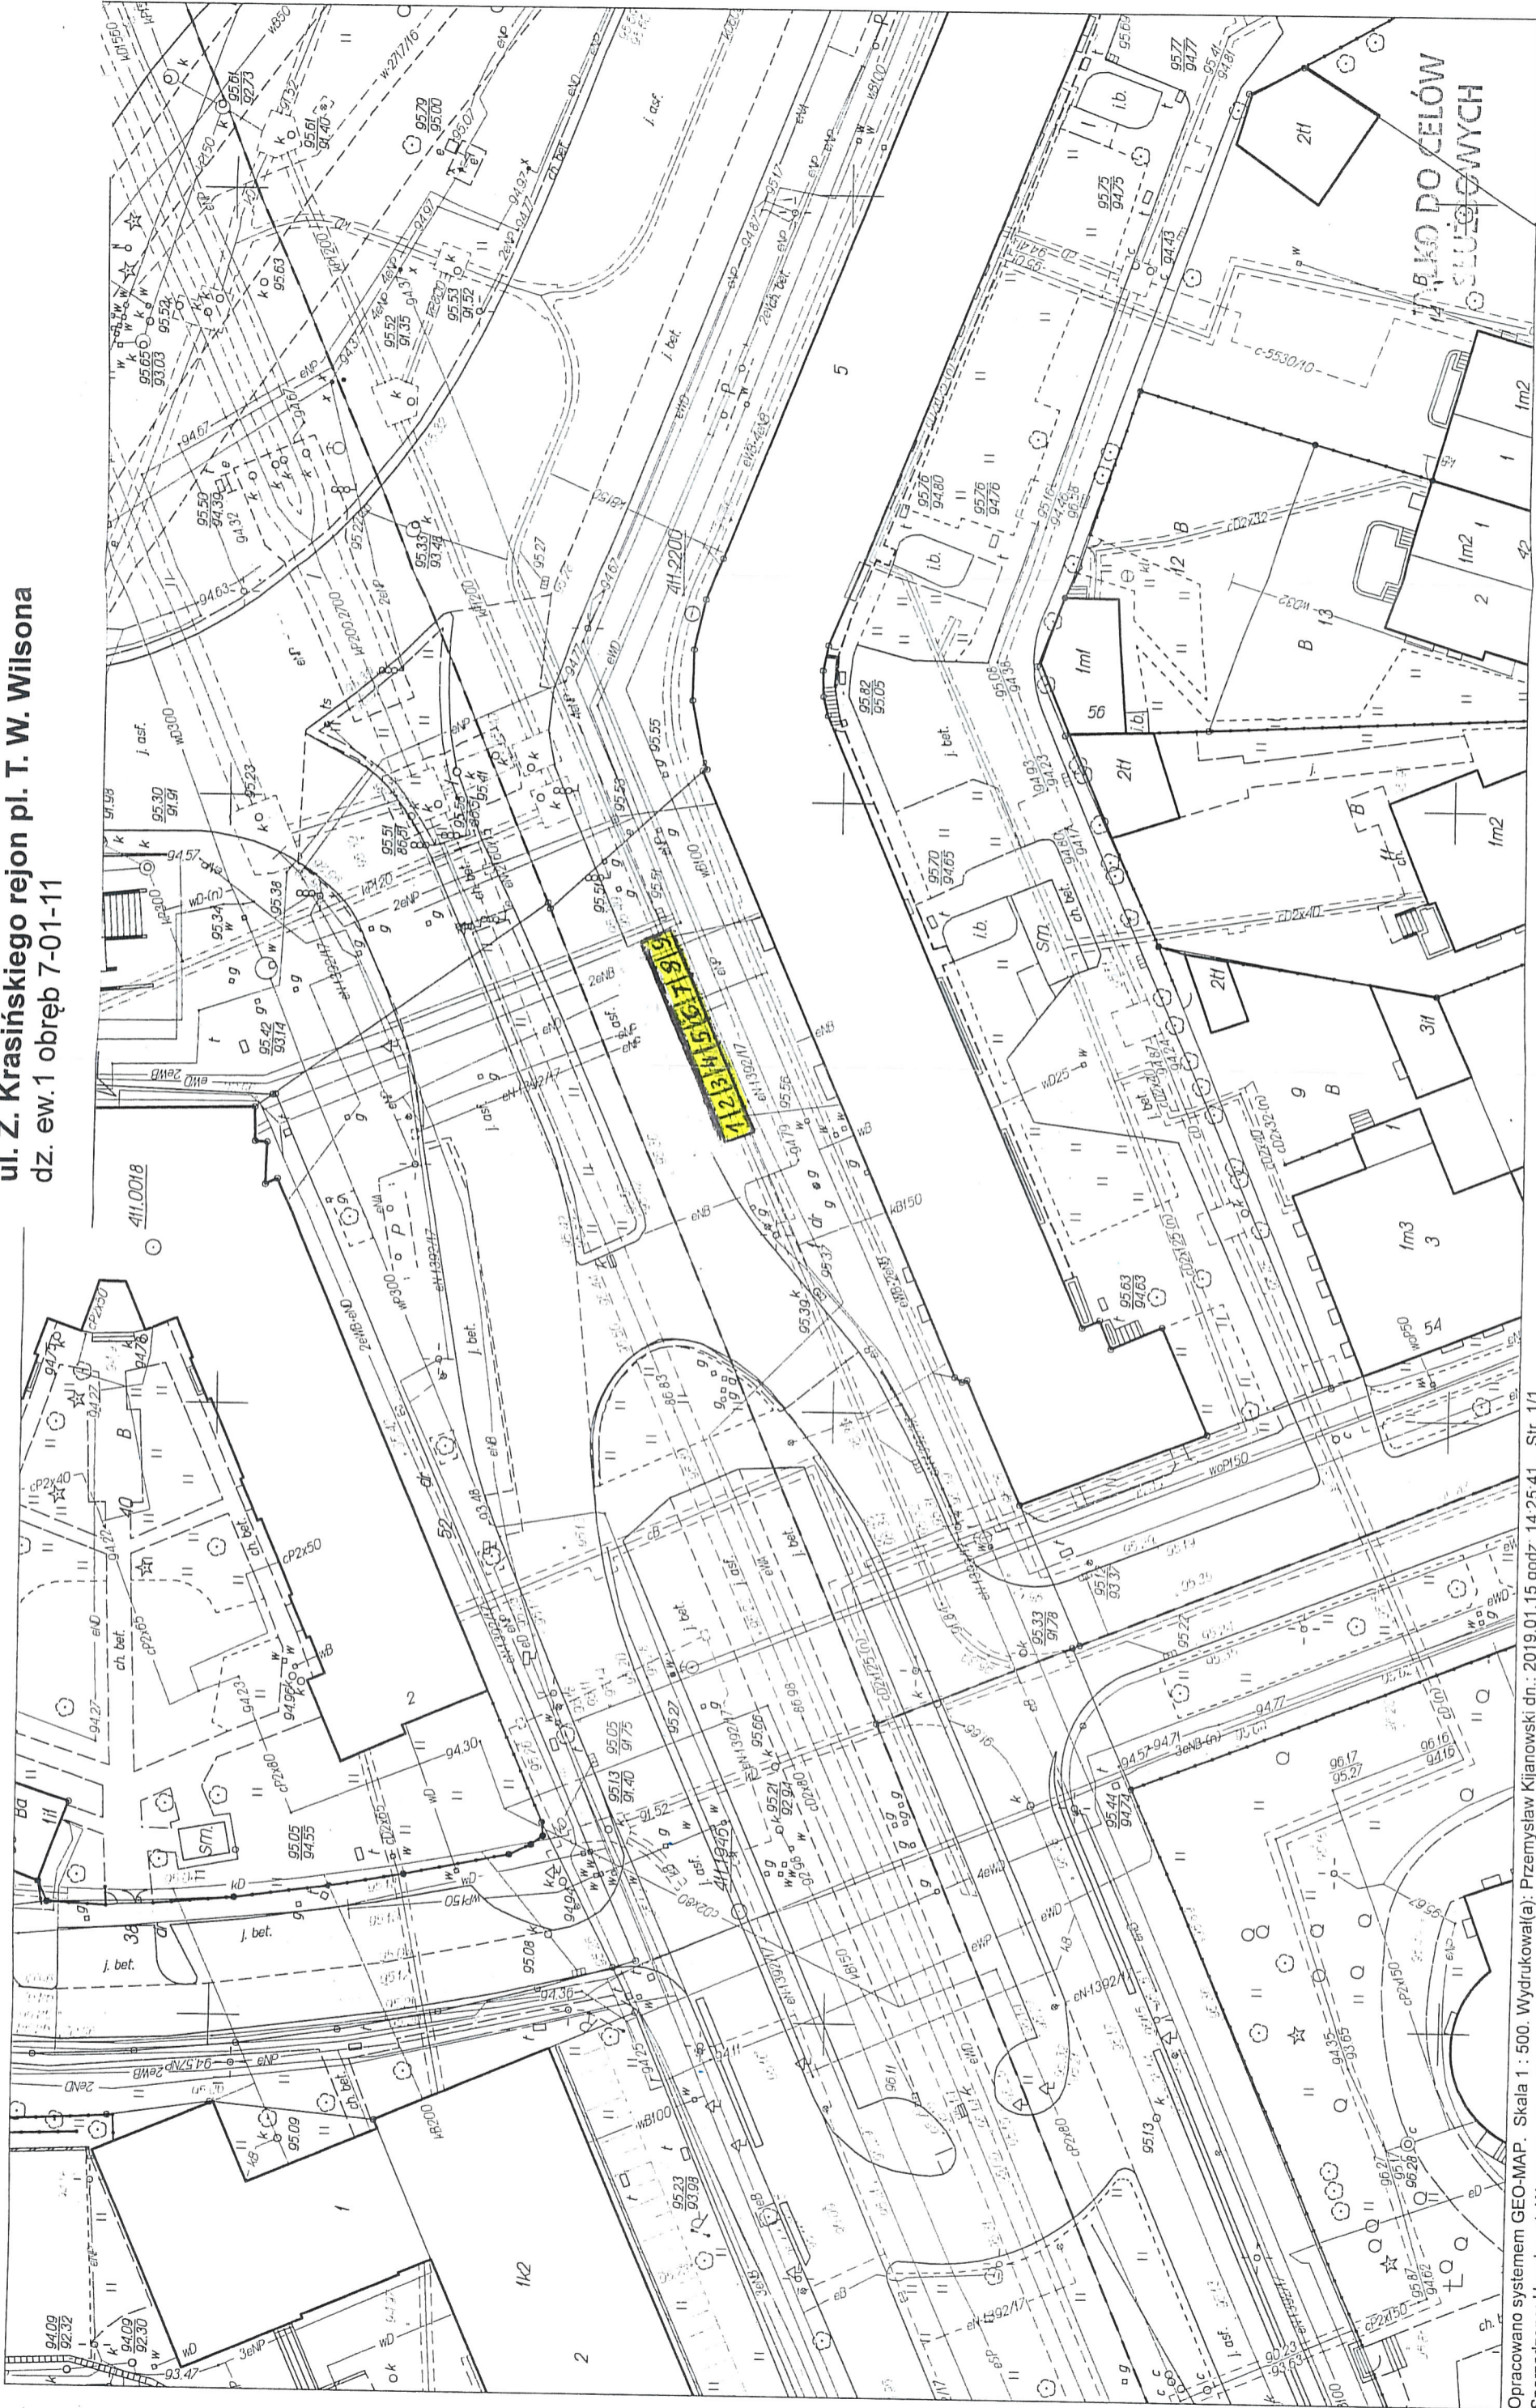

Opracowano systemem GEO-MAP. Skala 1 : 500. Wydrukował(a): Przemysław Kijanowski dn.: 2019.01.15 godz. 14:25:41. Str. 1/1
Sporządzono: Urząd m.st. Warszawy Biuro Geodezji i Katastru 02-567 Warszawa ul. Sandomierska 12
Zgodnie z art. 48a ustawy z dnia 17 maja 1999r. Prawo geodezyjne i kartograficzne (t.j. Dz.U. z 2016r. poz. 1629 ze zm.) kto wykorzystuje
materiały zasobu bez wymaganej licencji lub niezgodnie z warunkami licencji lub udostępnia je wbrew postanowieniom licencji osobom trzecim,
podlega karze pieniężnej w wysokości dziesięciokrotności opłaty za udostępnianie tych materiałów.