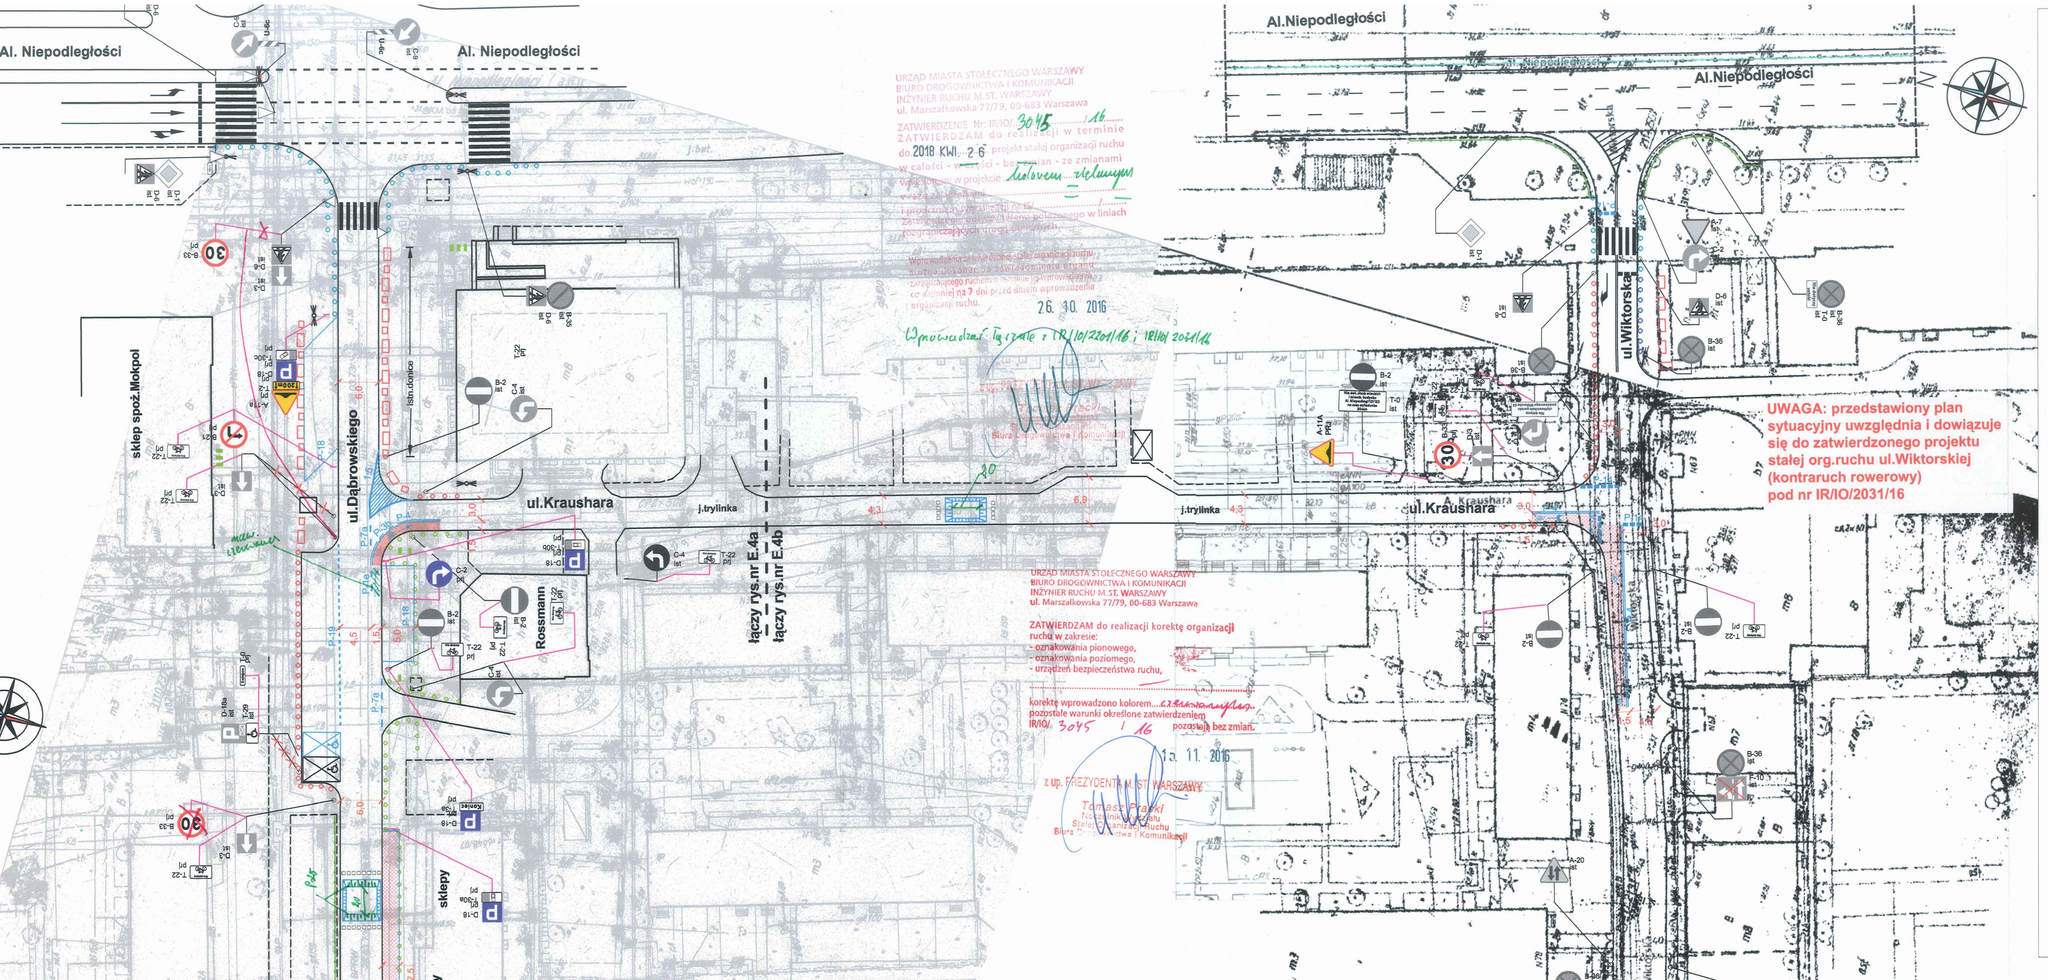

Legenda:

ISTNIEJĄCE:

- znaki pionowe
- znaki pionowe do likwidacji
- znaki pionowe do przestawienia
- oznakowanie poziome
- wygrodzenie rurowe
- wygrodzenie zieleni typu ZOM
- wygrodzenie segmentowe U-12a
- słupki blokujące U-12c (do wymiany na nowy typ "Syrenka")
- słupki blokujące U-12c typ Syrenka
- słupki blokujące betonowe
- donice
- kontrapas rowerowy
- sygnalizator świetlny

PROJEKTOWANE:

- oznakowanie pionowe
- oznakowanie poziome
- wyspy z elementów prefabrykowanych(tw.sztuczne)
- stojak rowerowy
- słupek blokujący U-12c (co 1,8m) typ "Syrenka"
- próg płytowy z elementów prefabrykowanych z punktowymi el.odbl. białe jednostronne

KOMPROJEKT S.C.
PROJEKTOWANIE KOMUNIKACYJNE
06-200 Maków Maz.
ul. Witosa 18
tel./fax 0-22/379-74-98 0-22/188-12-07
Internet: www.komprojekt.eu biuro@komprojekt.eu

Inwestor: Prezydent m.st. Warszawy - Zarząd Dróg Miejskich Warszawa	
Nazwa obiektu: Ulica Dabrowskiego na odc. od ul. Wo³oskiej do al. Niepodleglosci w Warszawie	Branża: INZ.RUCHU
Temat opracowania: Projekt z Budżetu Partycypacyjnego pod nazwą " Stary Mokotów : chodniki wolne od rowerów"	Stadium: P.W.
Nazwa rysunku: PLAN SYTUACYJNY OZNAKOWANIA	Skala: 1:500
ZESPÓŁ PROJEKTOWY	Data: PAŹDZIERNIK 2016
Imię i nazwisko: Projektant: mgr inż. Józef Mrugalski — Podpis: — Nr uprawnień:	Rys. nr: E.4b