

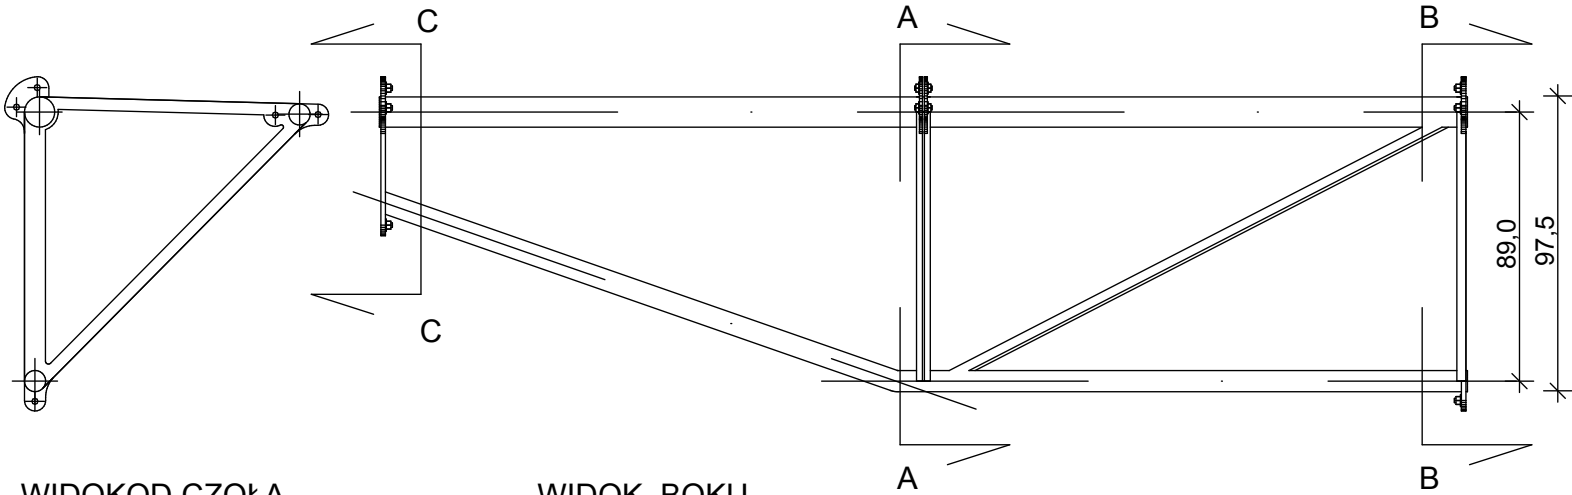


PRZEKRÓJ D-D

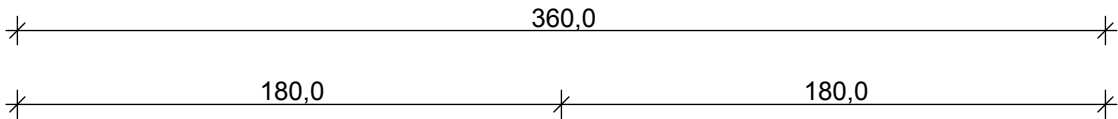


WIDOKOD CZOŁA


WIDOK BOKU

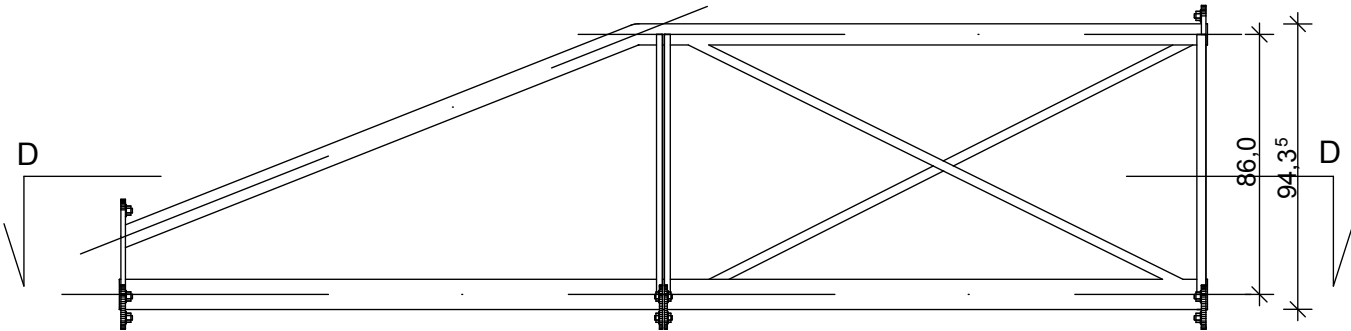


WIDOK Z GÓRY

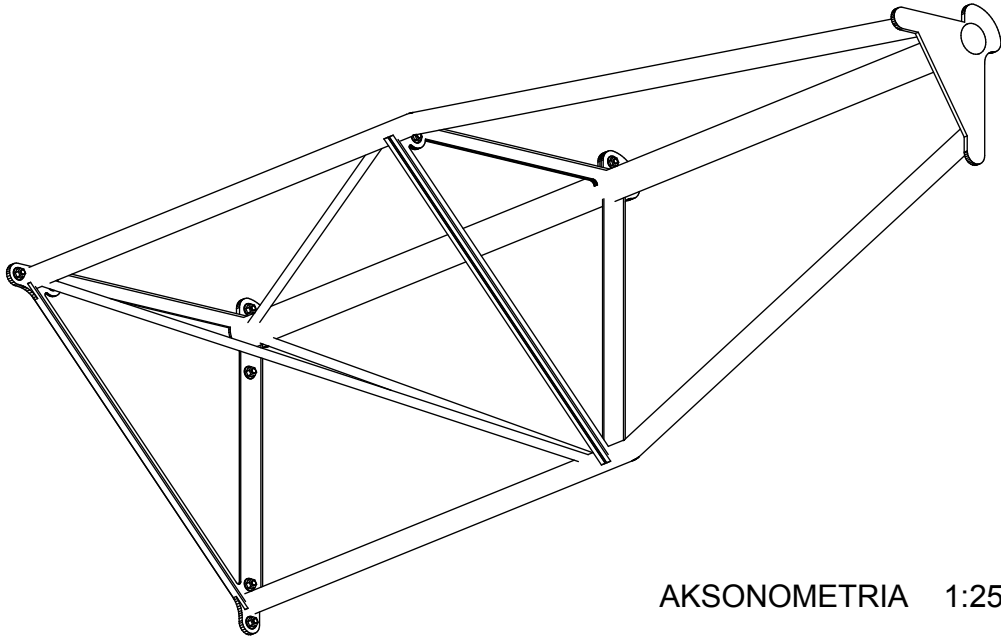


AKSONOMETRIA 1:25

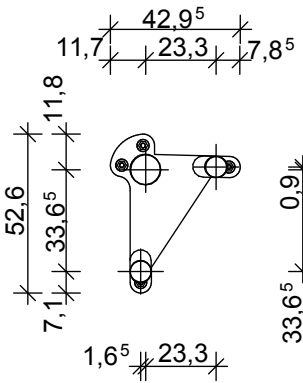

PRZEKRÓJ C-C

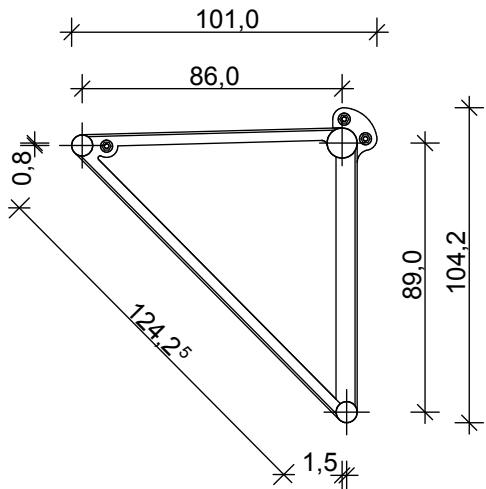

PRZEKRÓJ A-A

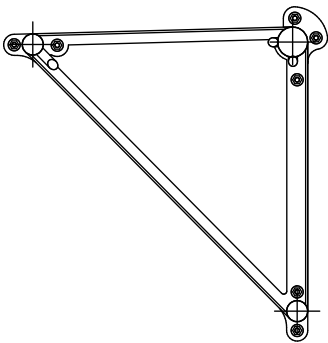

PRZEKRÓJ B-B

KRATA 3