


ISTN. ZADASZENIA WEJŚĆ
ZADASZENIE NR I-K UŻYTE ELEMENTY

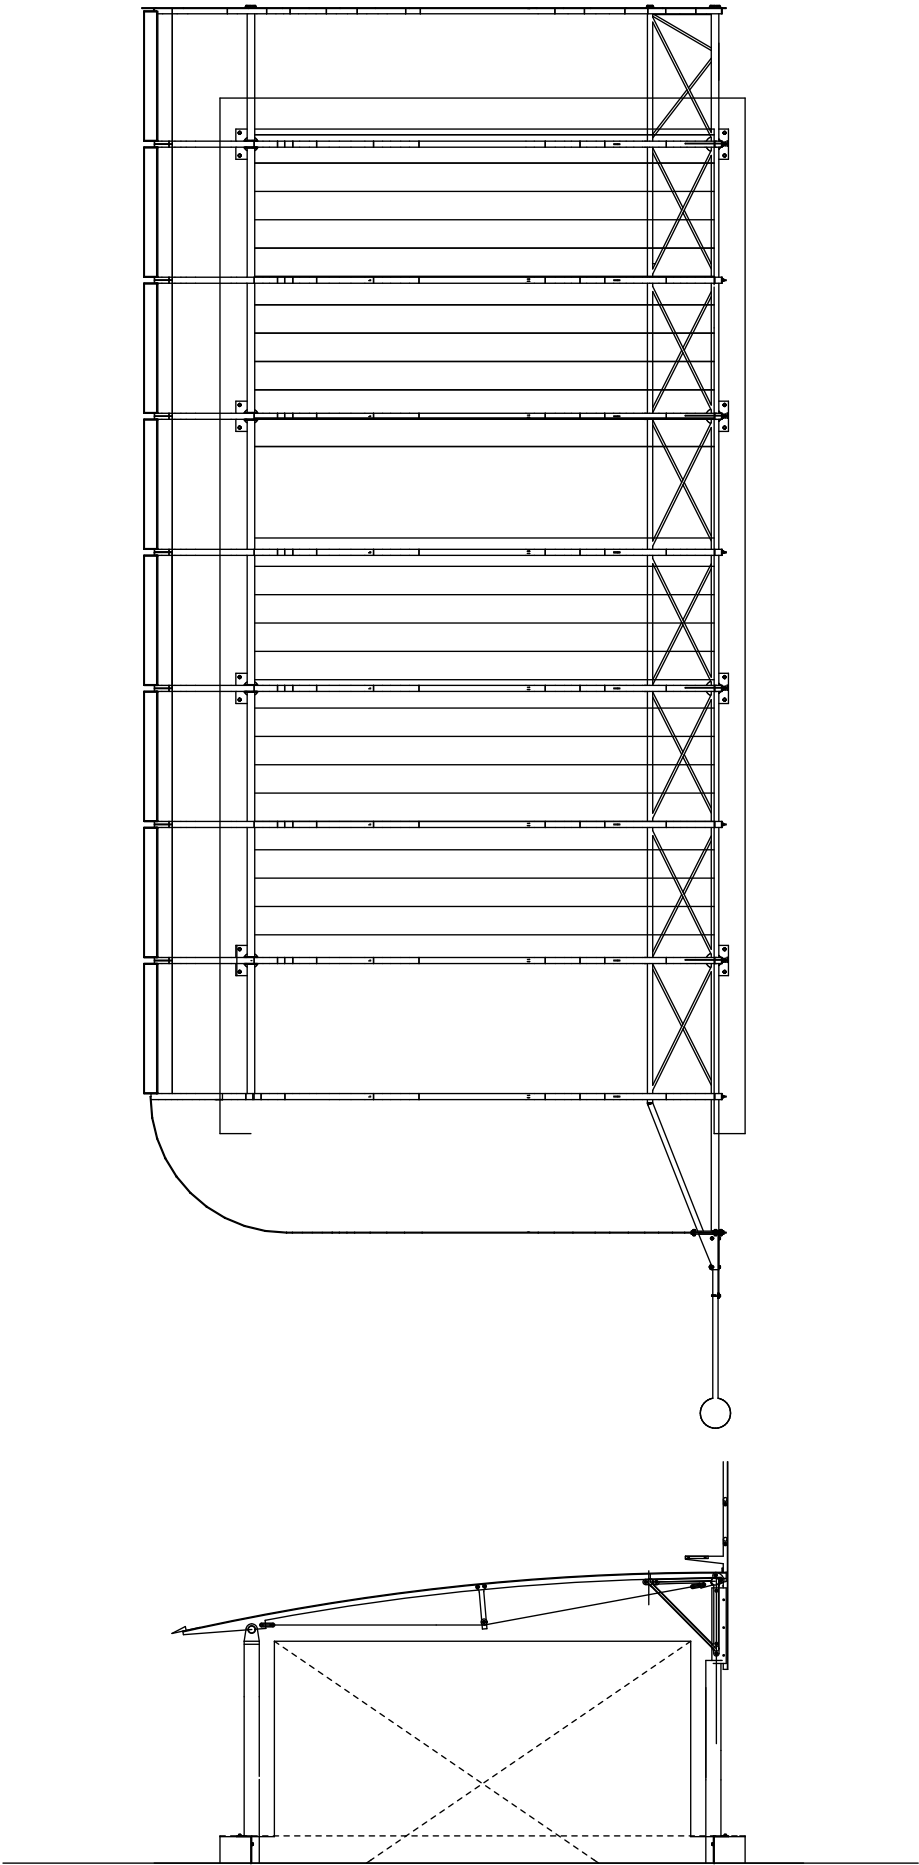

NR.	ELEMENT		ILOŚĆ SZTUK (LEWY,PRAWY)	NR.RYS.
01	KRATA	1	1	21
02	KRATA	2	3	22
03	KRATA	3	1	23
04	KRATA	4 + LOGO	1	24
05	SŁUP	A	3	25
06	SŁUP	B	1	25
07	SŁUP	C	3	25
08	SŁUP	D	1	25
09	SŁUP	E		32
10	PŁATEW	150	1	25
11	KROKIEW	1	8	26
12	KROKIEW	2	1	27
13	KROKIEW	3	1	28
14	MASZT		4	24
15	TRAP		3	24
16	BALUSTRADA		9	24
17	BARIERY		ZESTAWIENIE W/G RYS. NR.	29
18	GABLOTY		ZESTAWIENIE W/G RYS. NR.	30
19	PŁATWIE STEŻAJĄCE		72	31
20	ŚCIAGI STEŻAJĄCE		16	31
21	RYNNA		8	32