



WIDOK DACHU

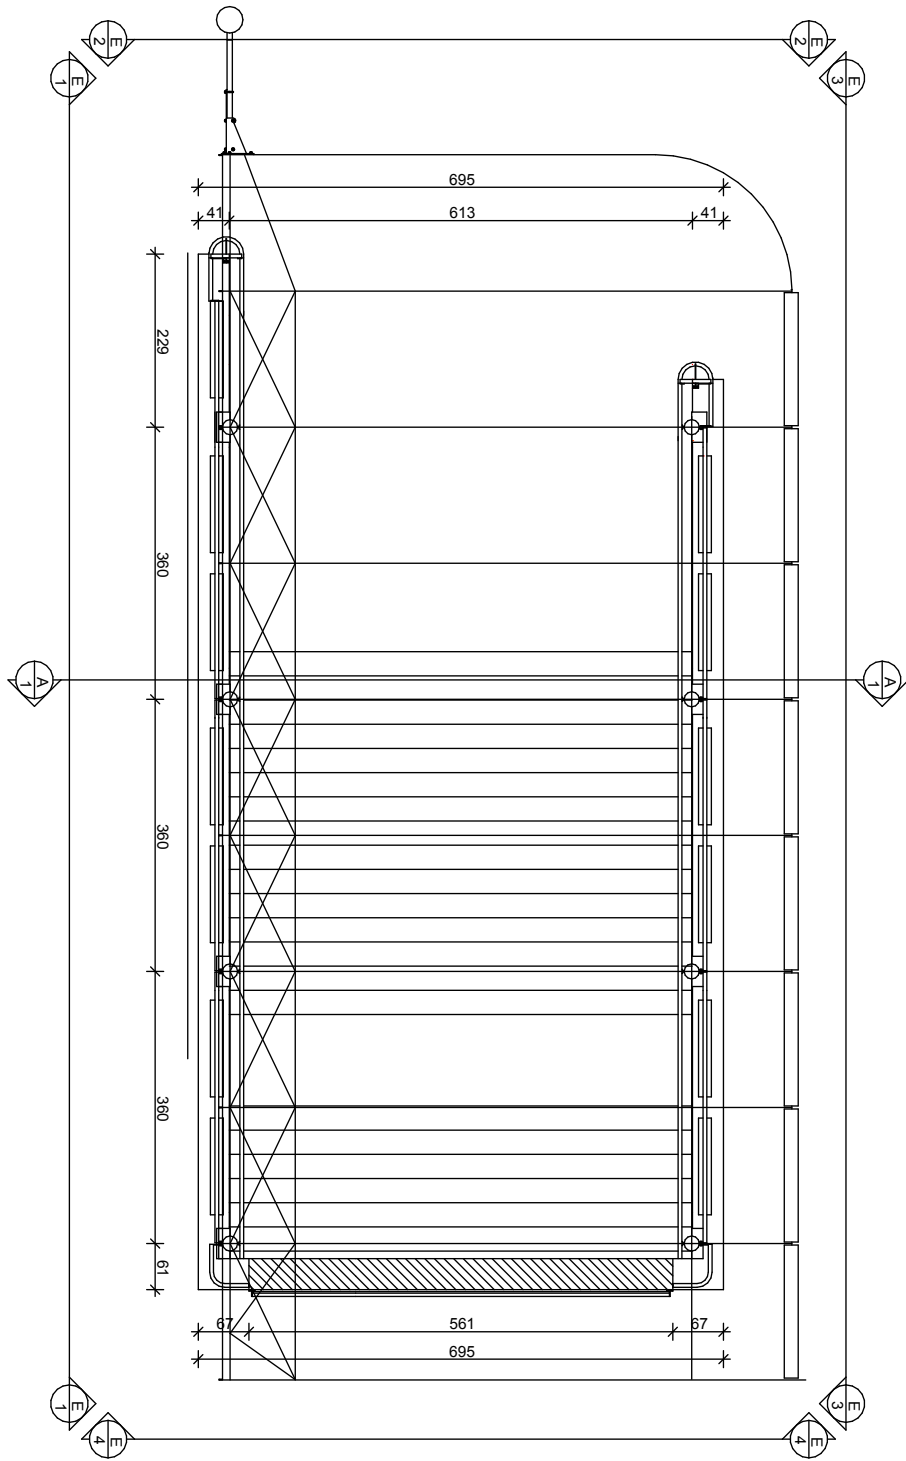

PLAN

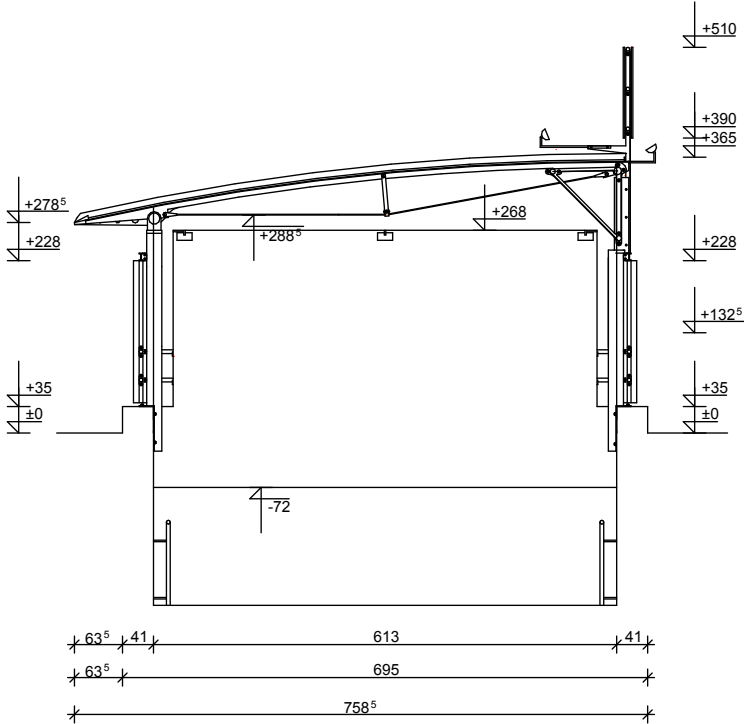

PRZEKRÓJ A1