




KONSTRUKCJA NAWIERZCHNI JEZDNI KR4 I DPASKI

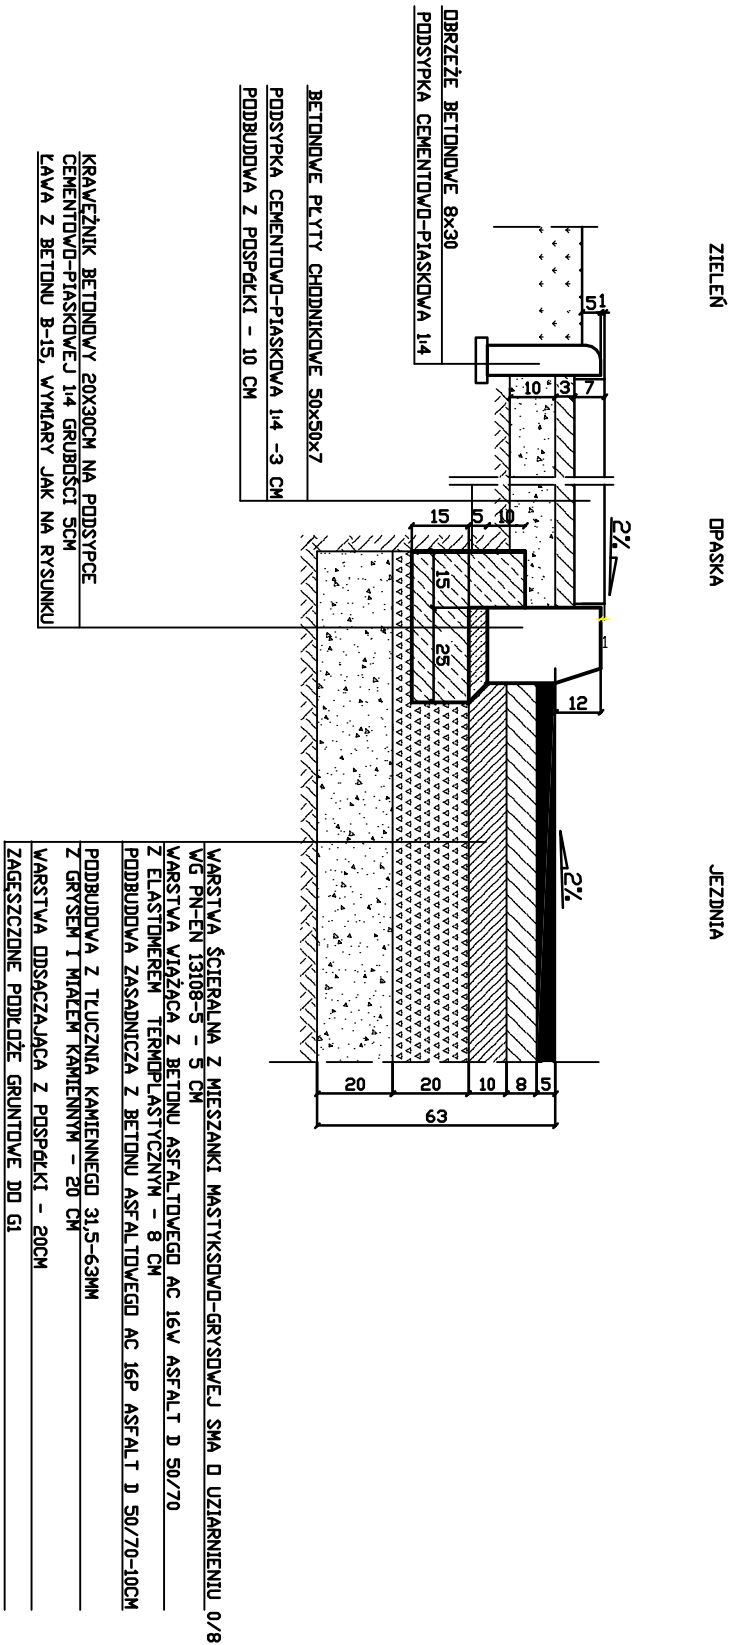

KONSTRUKCJA NAWIERZCHNI CHODNIKA
I ŚCIEŻKI ROWEROWEJ

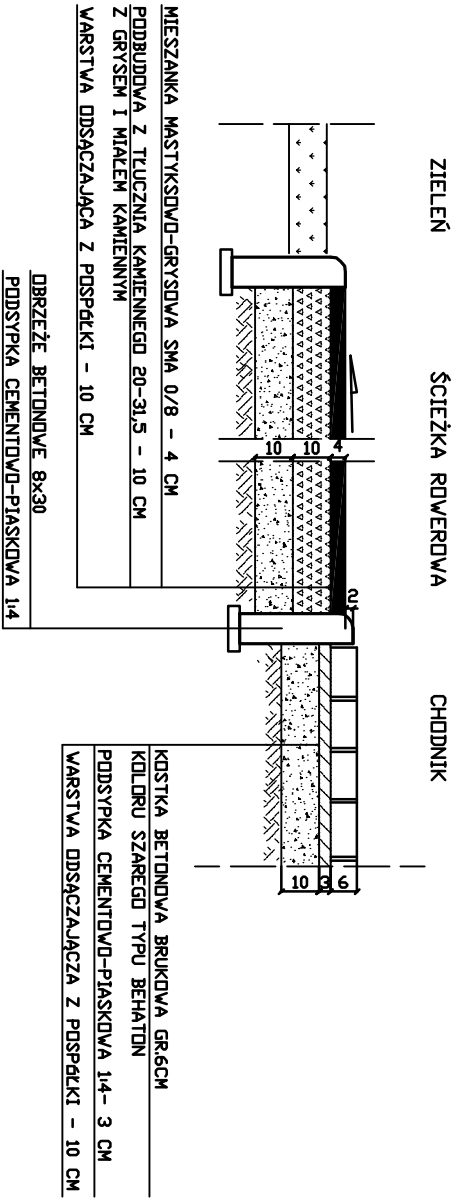

PRZEKRÓJ PRZESZCIE DLA PIESZYCH

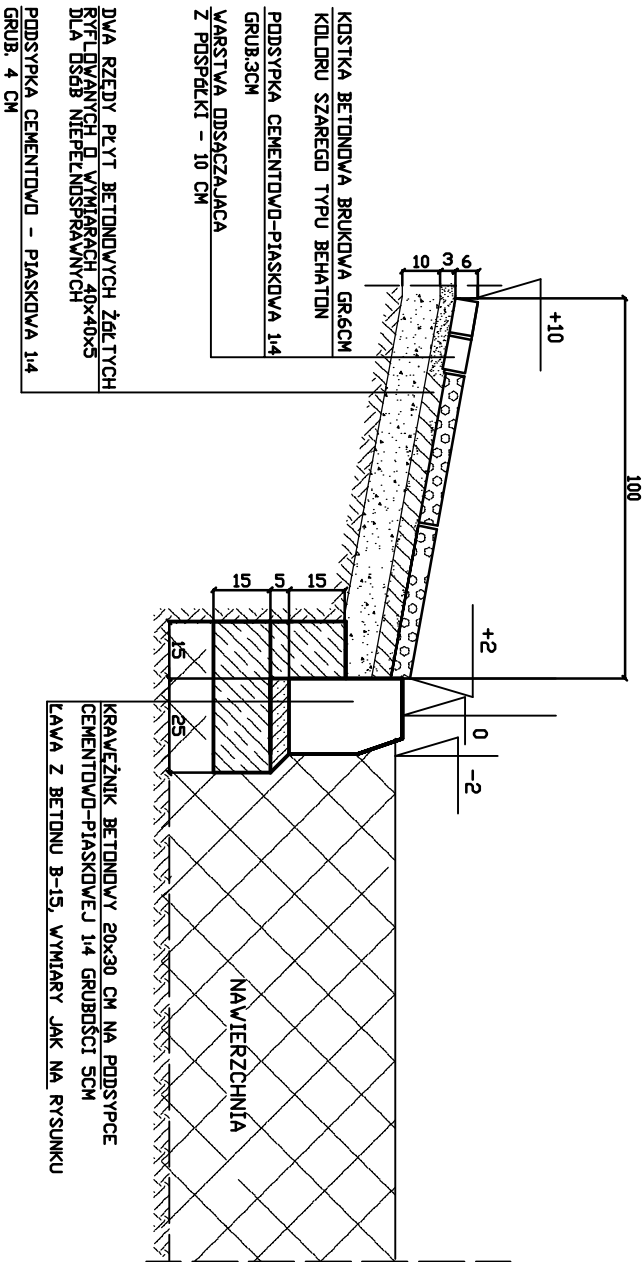

ORTO		Teresa Rogalska	
Nazwa obiektu, adres		Projektowanie dróg i mostów, audyt.	
UL. KONDRATOWICZA - UL. MALBORSKA			
Nazwa rysunku			
KONSTRUKCJA NAWIERZCHNI			
Nr umowy		Skala	Data: 04.2010
Projektował: mgr inż. T. Rogalska		WA-613/92	Stan: P.B.W.
Opracował: K. Popławski			Specjalność: DROGI
Nazwisko		Nr upr.	Podpis
			Nr rys. 3