


nowa lokalizacja latarni 4726  
latarnia po renowacji z oprawy typu EGER  
250W

projektowany kabel  
YAKY 4x35 mm<sup>2</sup>

latarnia nr 4726 do demontażu  
w miejscu zdemontowanej latarni  
wykazać potężne et. kabla ze  
II pomocą małej termobutyli

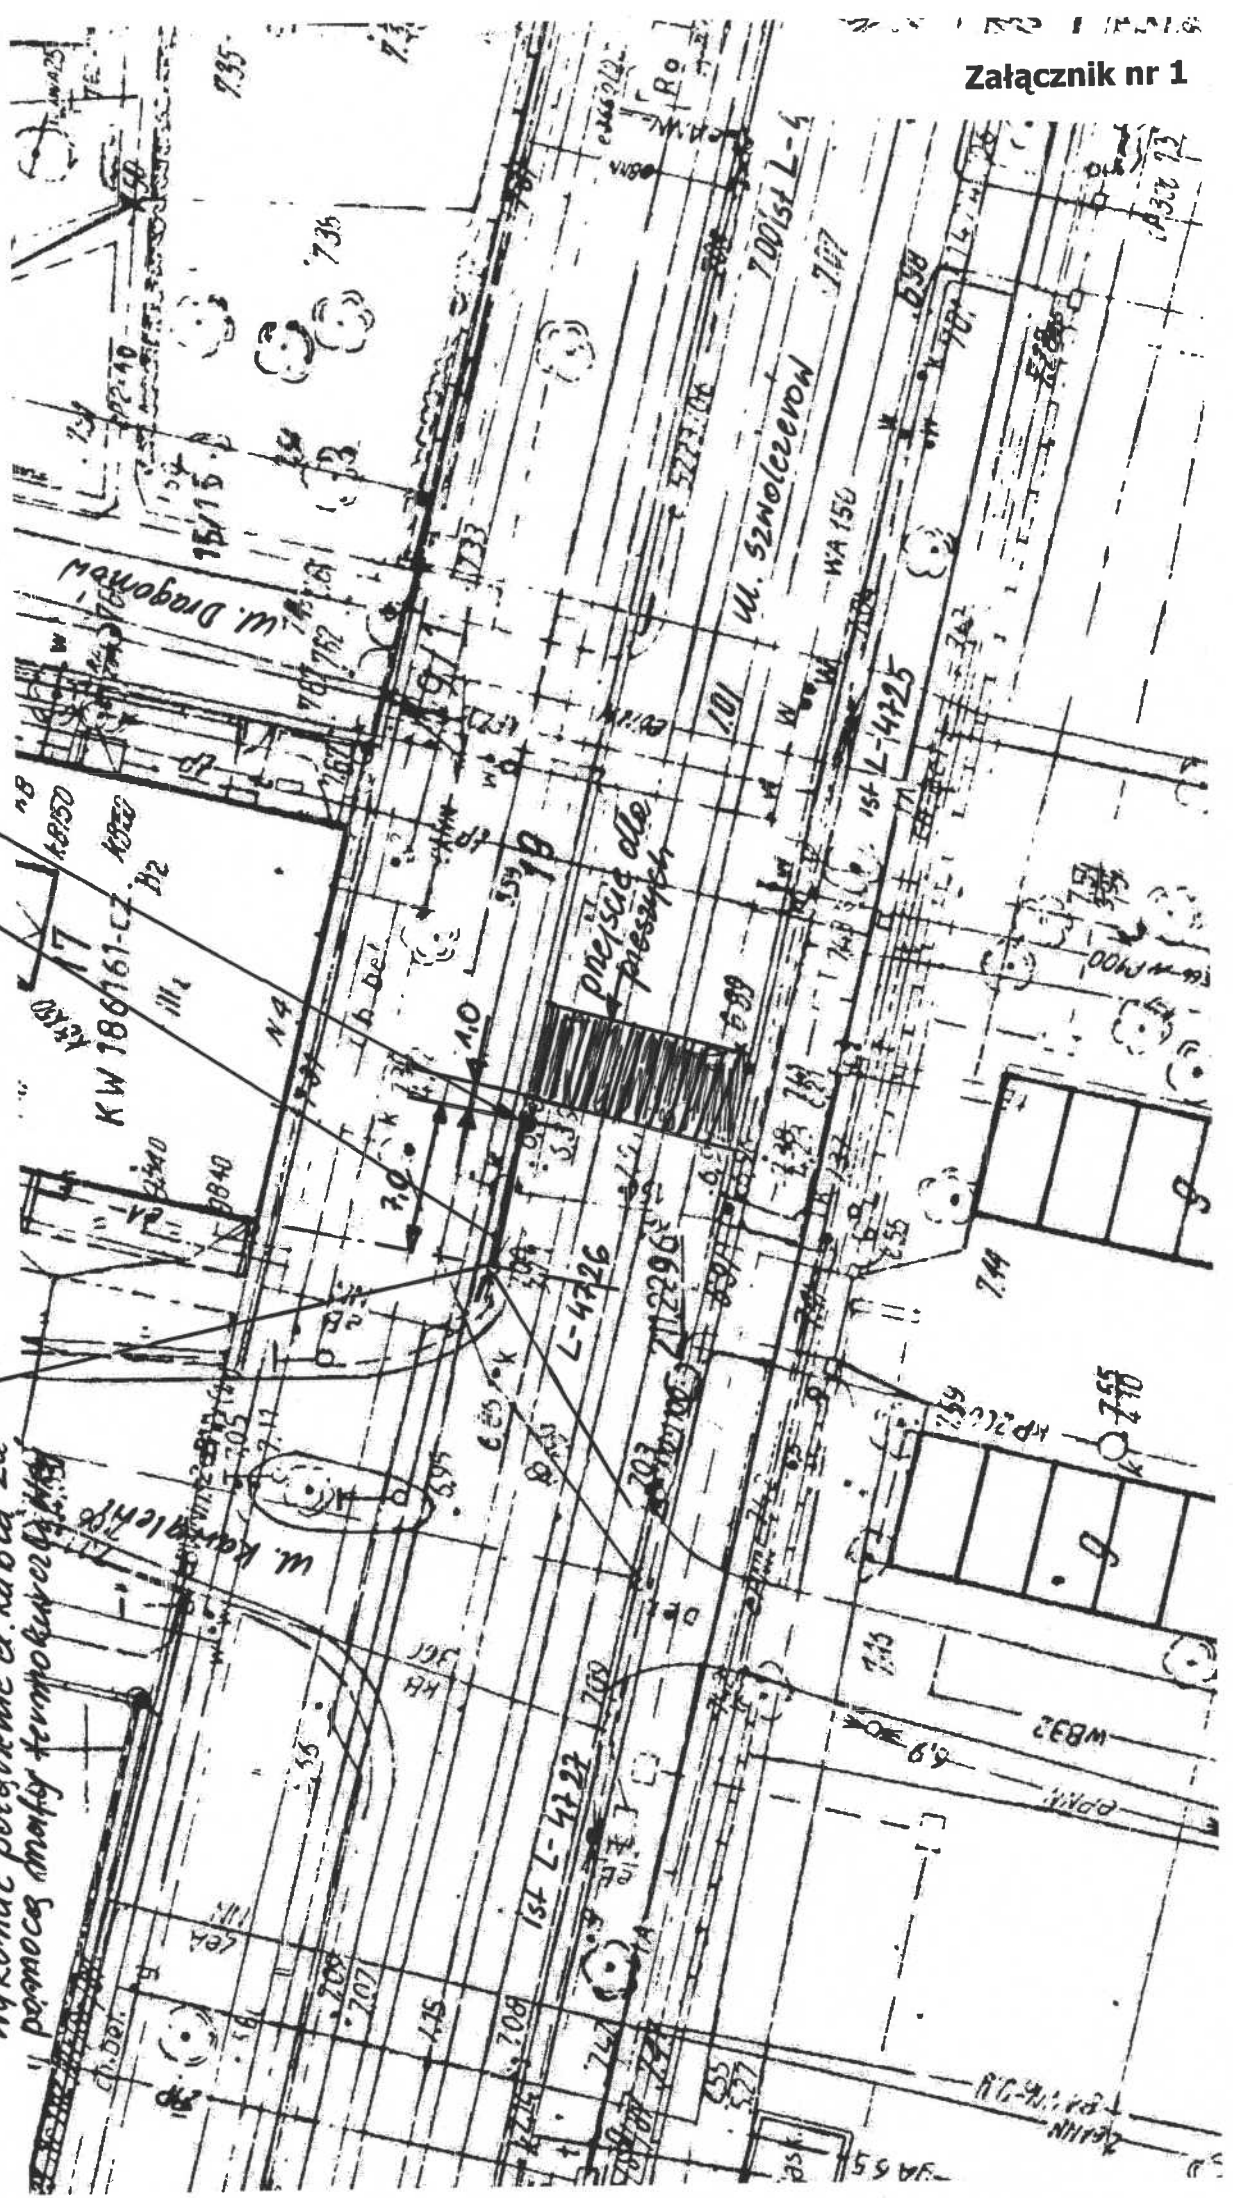

Zmiana lokalizacji stupa osł. nr 4726