


105

1
2
3
4
5

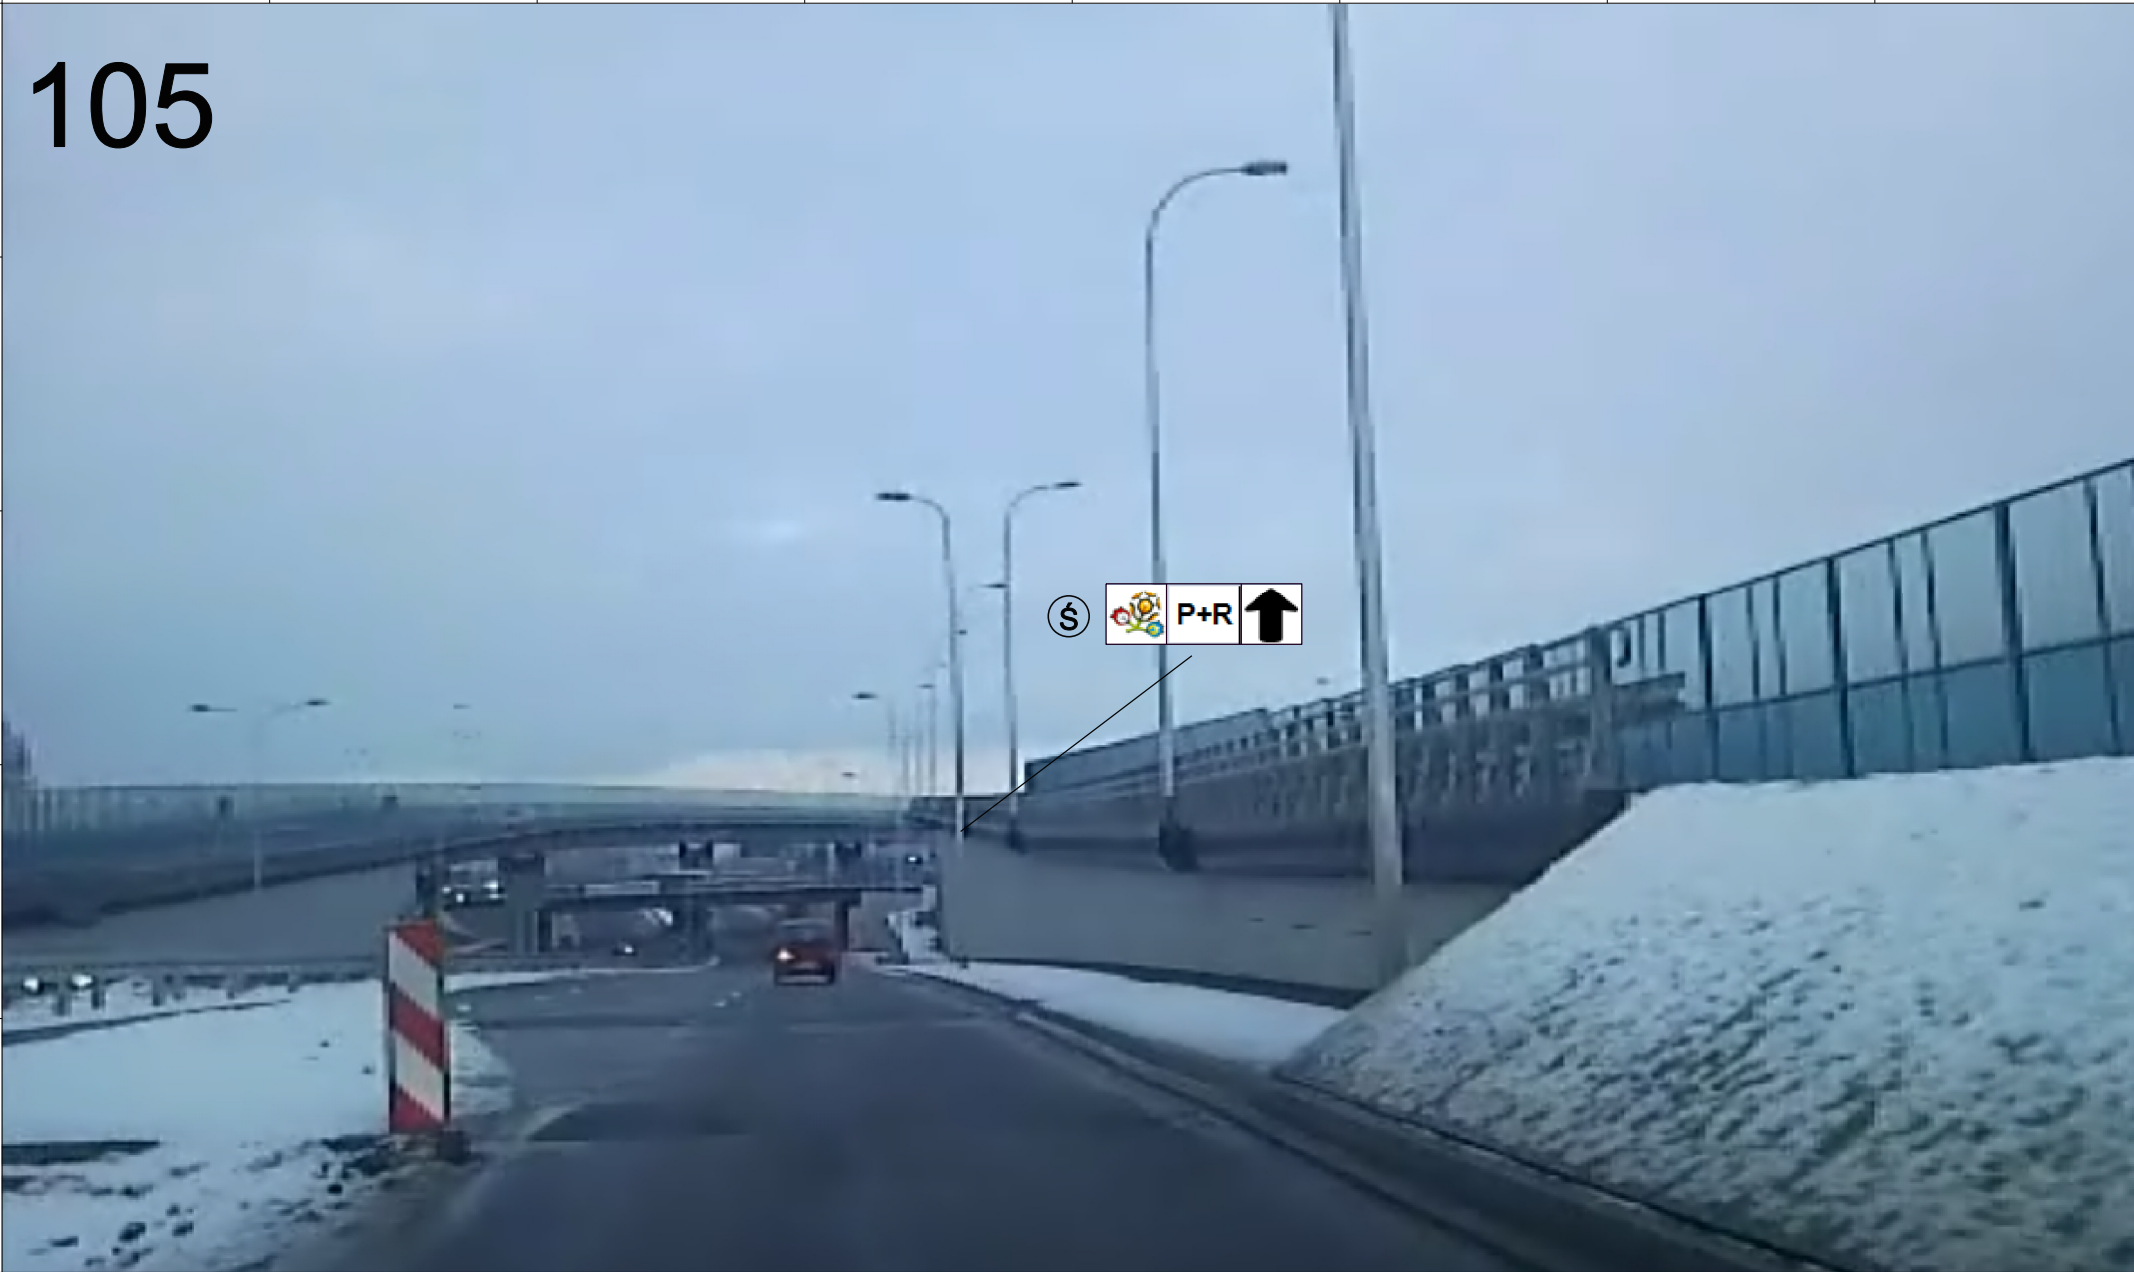

ARUP

Ove Arup & Partners International Limited Sp. z o.o.
Oddział w Polsce
Seald Crescent, ul. Królewaka 16
00-103 Warszawa Poland
Tel +48 022 455 45 54 Fax +48 022 455 45 55
www.arup.com

| Legenda | |
|---------|---------------------------------|
| 5 | numer miejsca lokalizacji znaku |
| M | znak o rozmiarze 99x21cm |
| S | znak o rozmiarze 132x28cm |
| D | znak o rozmiarze 165x35cm |

| Projekt / Job Title | | |
|--|-----------------------------|------------------|
| Aktualizacja koncepcji obsługi komunikacyjnej wraz ze szczegółowymi wytycznymi do projektu organizacji ruchu na czas Turnieju Finałowego Mistrzostw Europy w Piłce Nożnej UEFA EURO 2012 w Warszawie | | |
| The update of Warsaw Mobility Concept for the Final Tournament of the UEFA European Football Championships EURO 2012 | | |
| Skala / Scale | | |
| - | | |
| Faza Projektu / Drawing Status | | |
| Numer Projektu Job No | Numer Rysunku Drawing No | Wydanie Issue |
| 215205 | 105 | - |