



PRZEKRÓJ KONSTRUKCYJNY NA JEZDNI
dla kategorii ruchu KR5

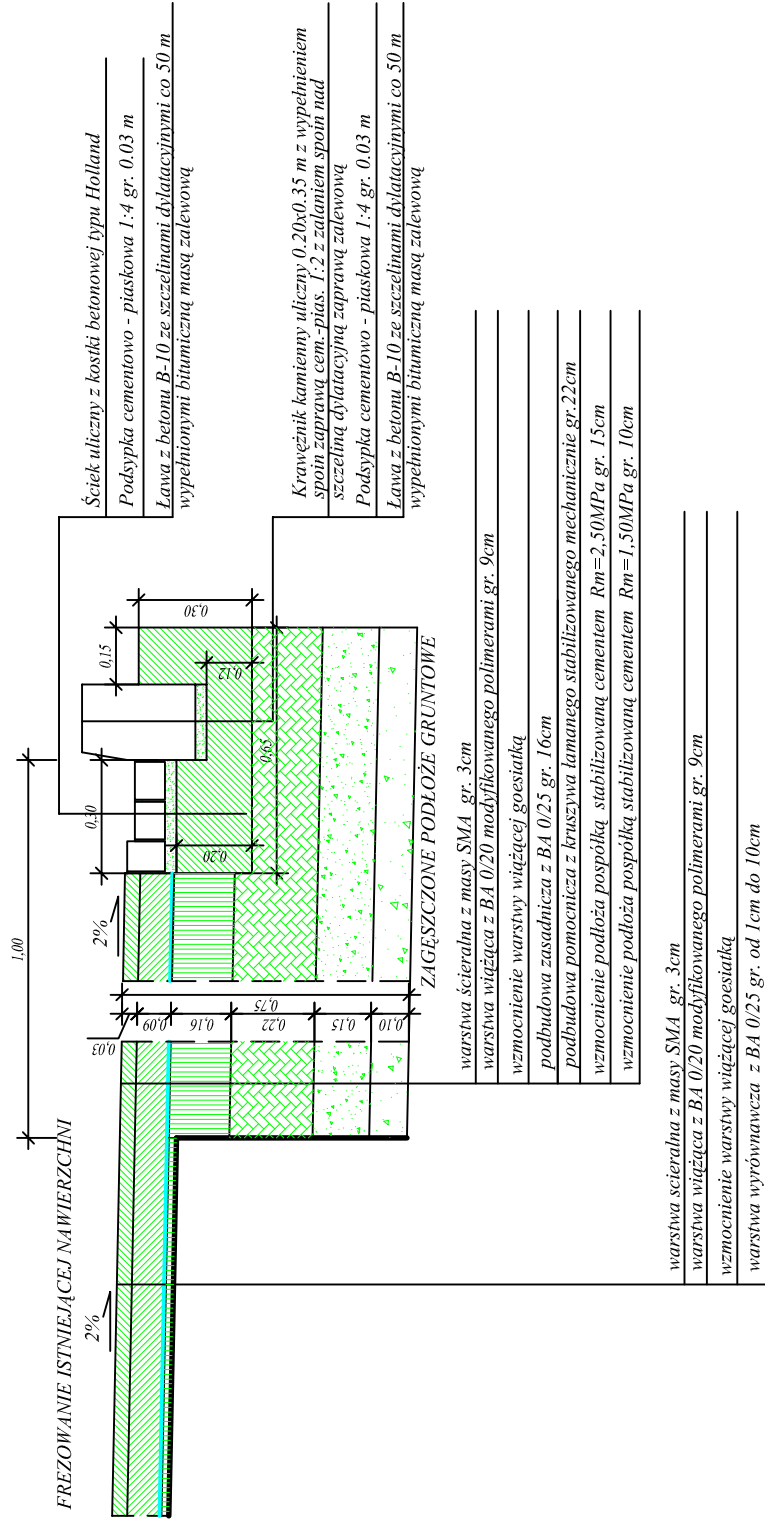


PRZEKRÓJ KONSTRUKCYJNY JEZDNI NA RONDZIE


pięści wewnątrz runda

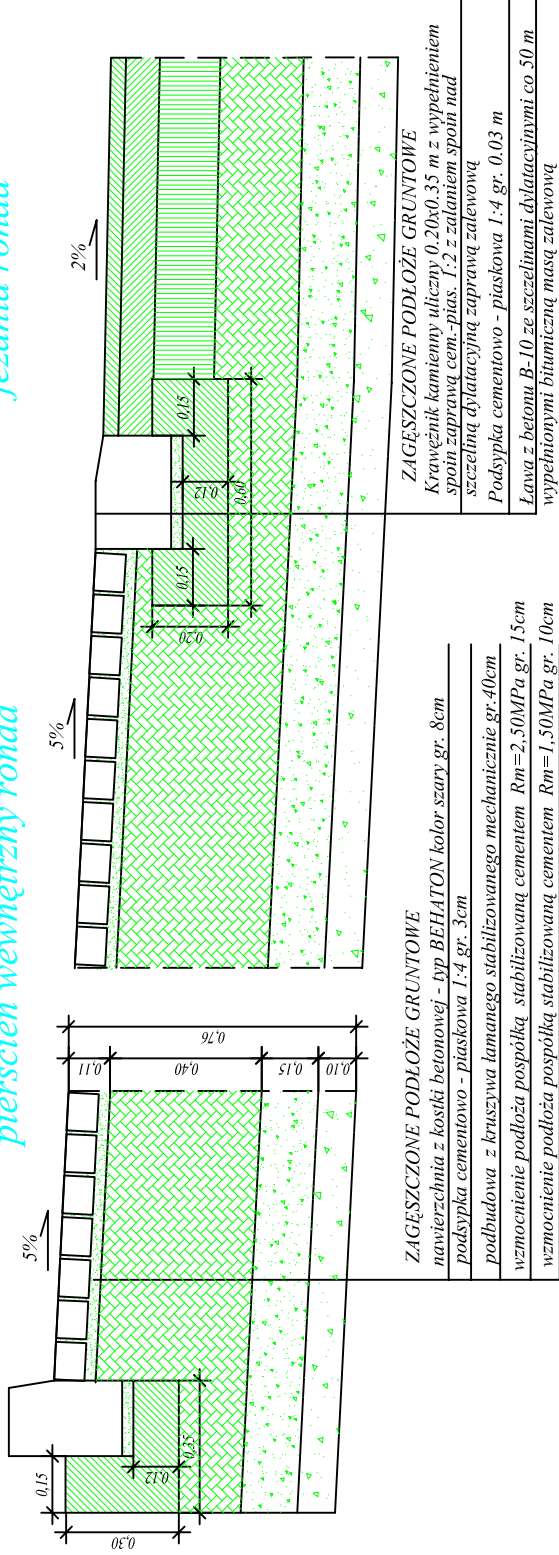


PRZEKRÓJ KONSTRUKCYJNY NA WYPIE DZIELACEJ

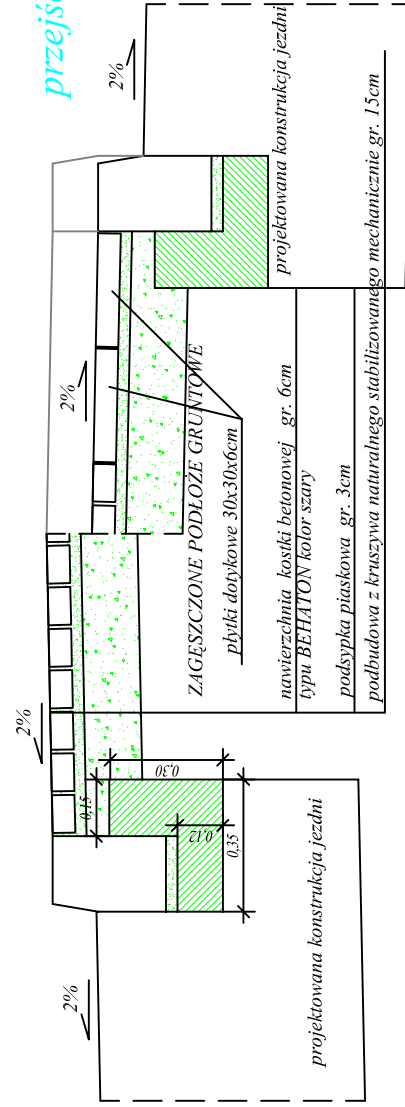


przejście dla pieszych

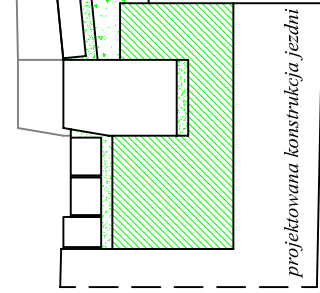


PRZEKRÓJ KONSTRUKCYJNY CHODNIKA, BEZPIECZNIKA

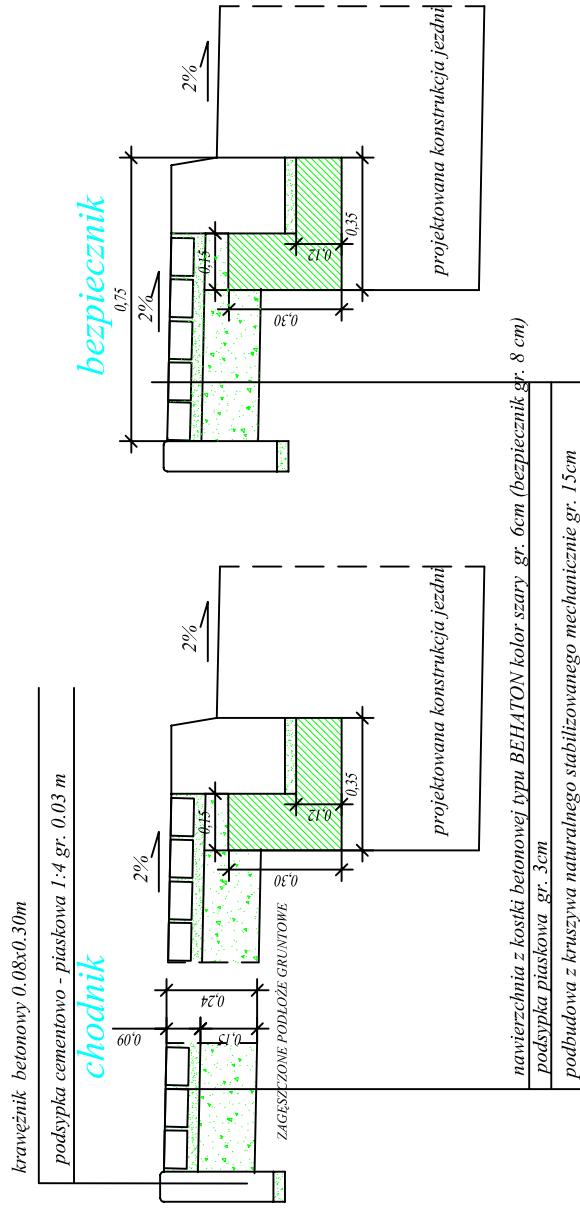

PRZEKRÓJ KONSTRUKCYJNY ZATOKI AUTOBUSOWEJ

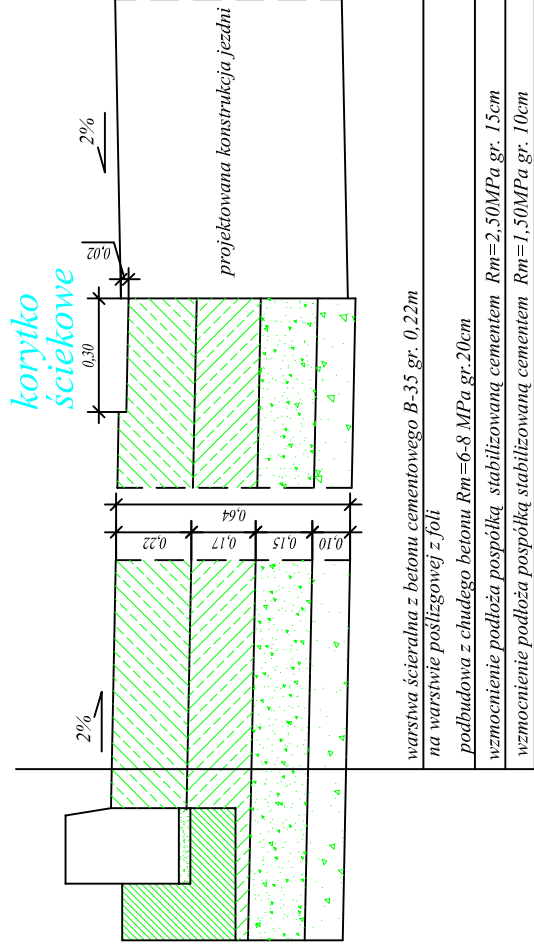

PRZEKRÓJ KONSTRUKCYJNY NA ZJEŹDZIE INDYWIDUALNYM

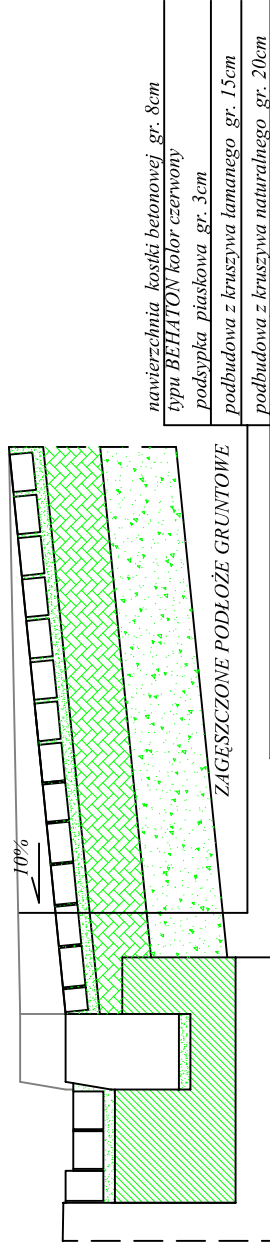

<div>BAKS</div> <div>USŁUGI CONSULTINGOWE "BAKS" Sp z o.o. 00-428 WARSZAWA ul.Konopacka 4</div>		Nr.rys.	Skala:
		3	1:20
OBIEKT Przebudowa skrzyżowania ulic Arkuszowa – Wólczyńska			
NAZWA Przekroje konstrukcyjne			
PROJEKTOWAŁ	mgr inż. A.Czapski	11.2007	497/66
OPRACOWAŁ			
KIER. ZESPOŁU	mgr inż. R.Dolota	11.2007	
SPRAWDZIŁ	mgr inż. A.Czapski	11.2007	497/66
	inż. K.Gac	11.2007	456/66