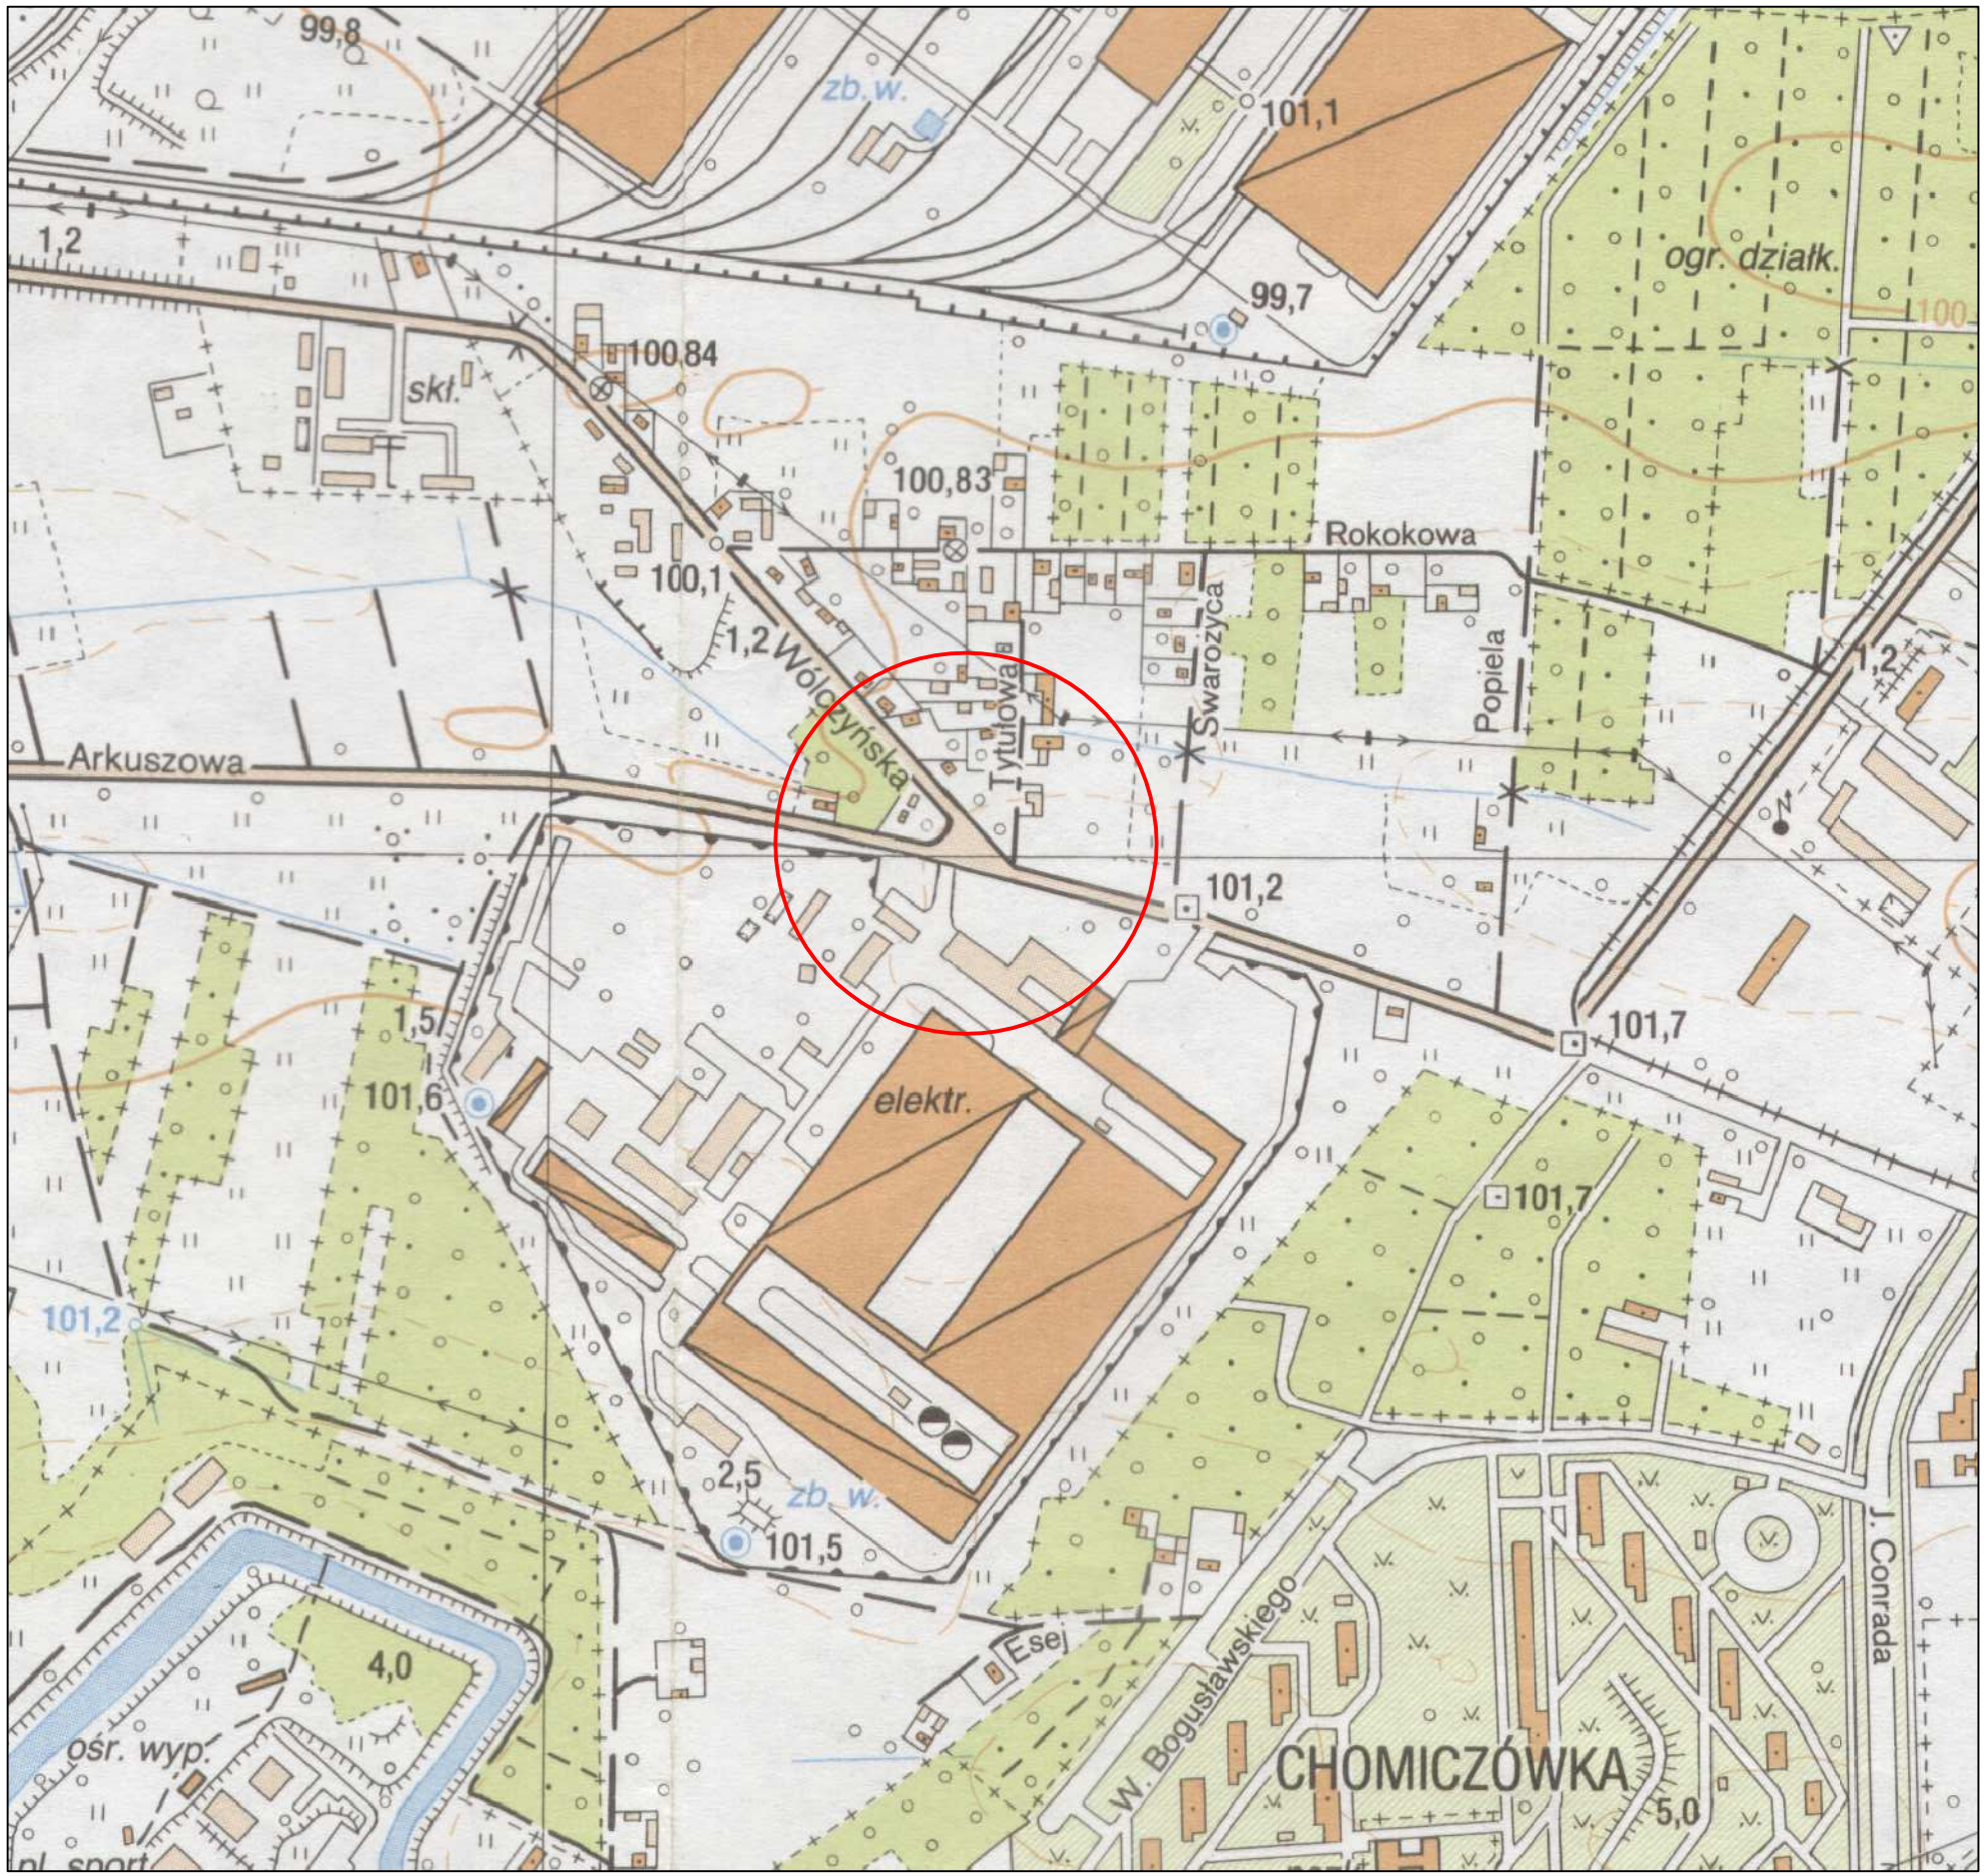

BAKS USŁUGI CONSULTINGOWE "BAKS" Sp z o.o. 00-428 WARSZAWA ul.Konopacka 4		Nr.rys. 0	Skala: 1:5000	
OBIEKT Przebudowa skrzyżowania ulic Wólczyńska – Arkuszowa				
NAZWA Plan orientacyjny				
PROJEKTOWAŁ	mgr inż. A.Czapski	12.2007	497/66	
OPRACOWAŁ	mgr inż. R.Dolota	12.2007		
KIER. ZESPOŁU	mgr inż. A.Czapski	12.2007	497/66	
SPRAWDZIŁ	mgr inż. B.Kotowski	12.2007	1921/63	