


Okopowa-Towarowa odc. Pl. Zawiszy - Dzika

Skrajnik nr 2

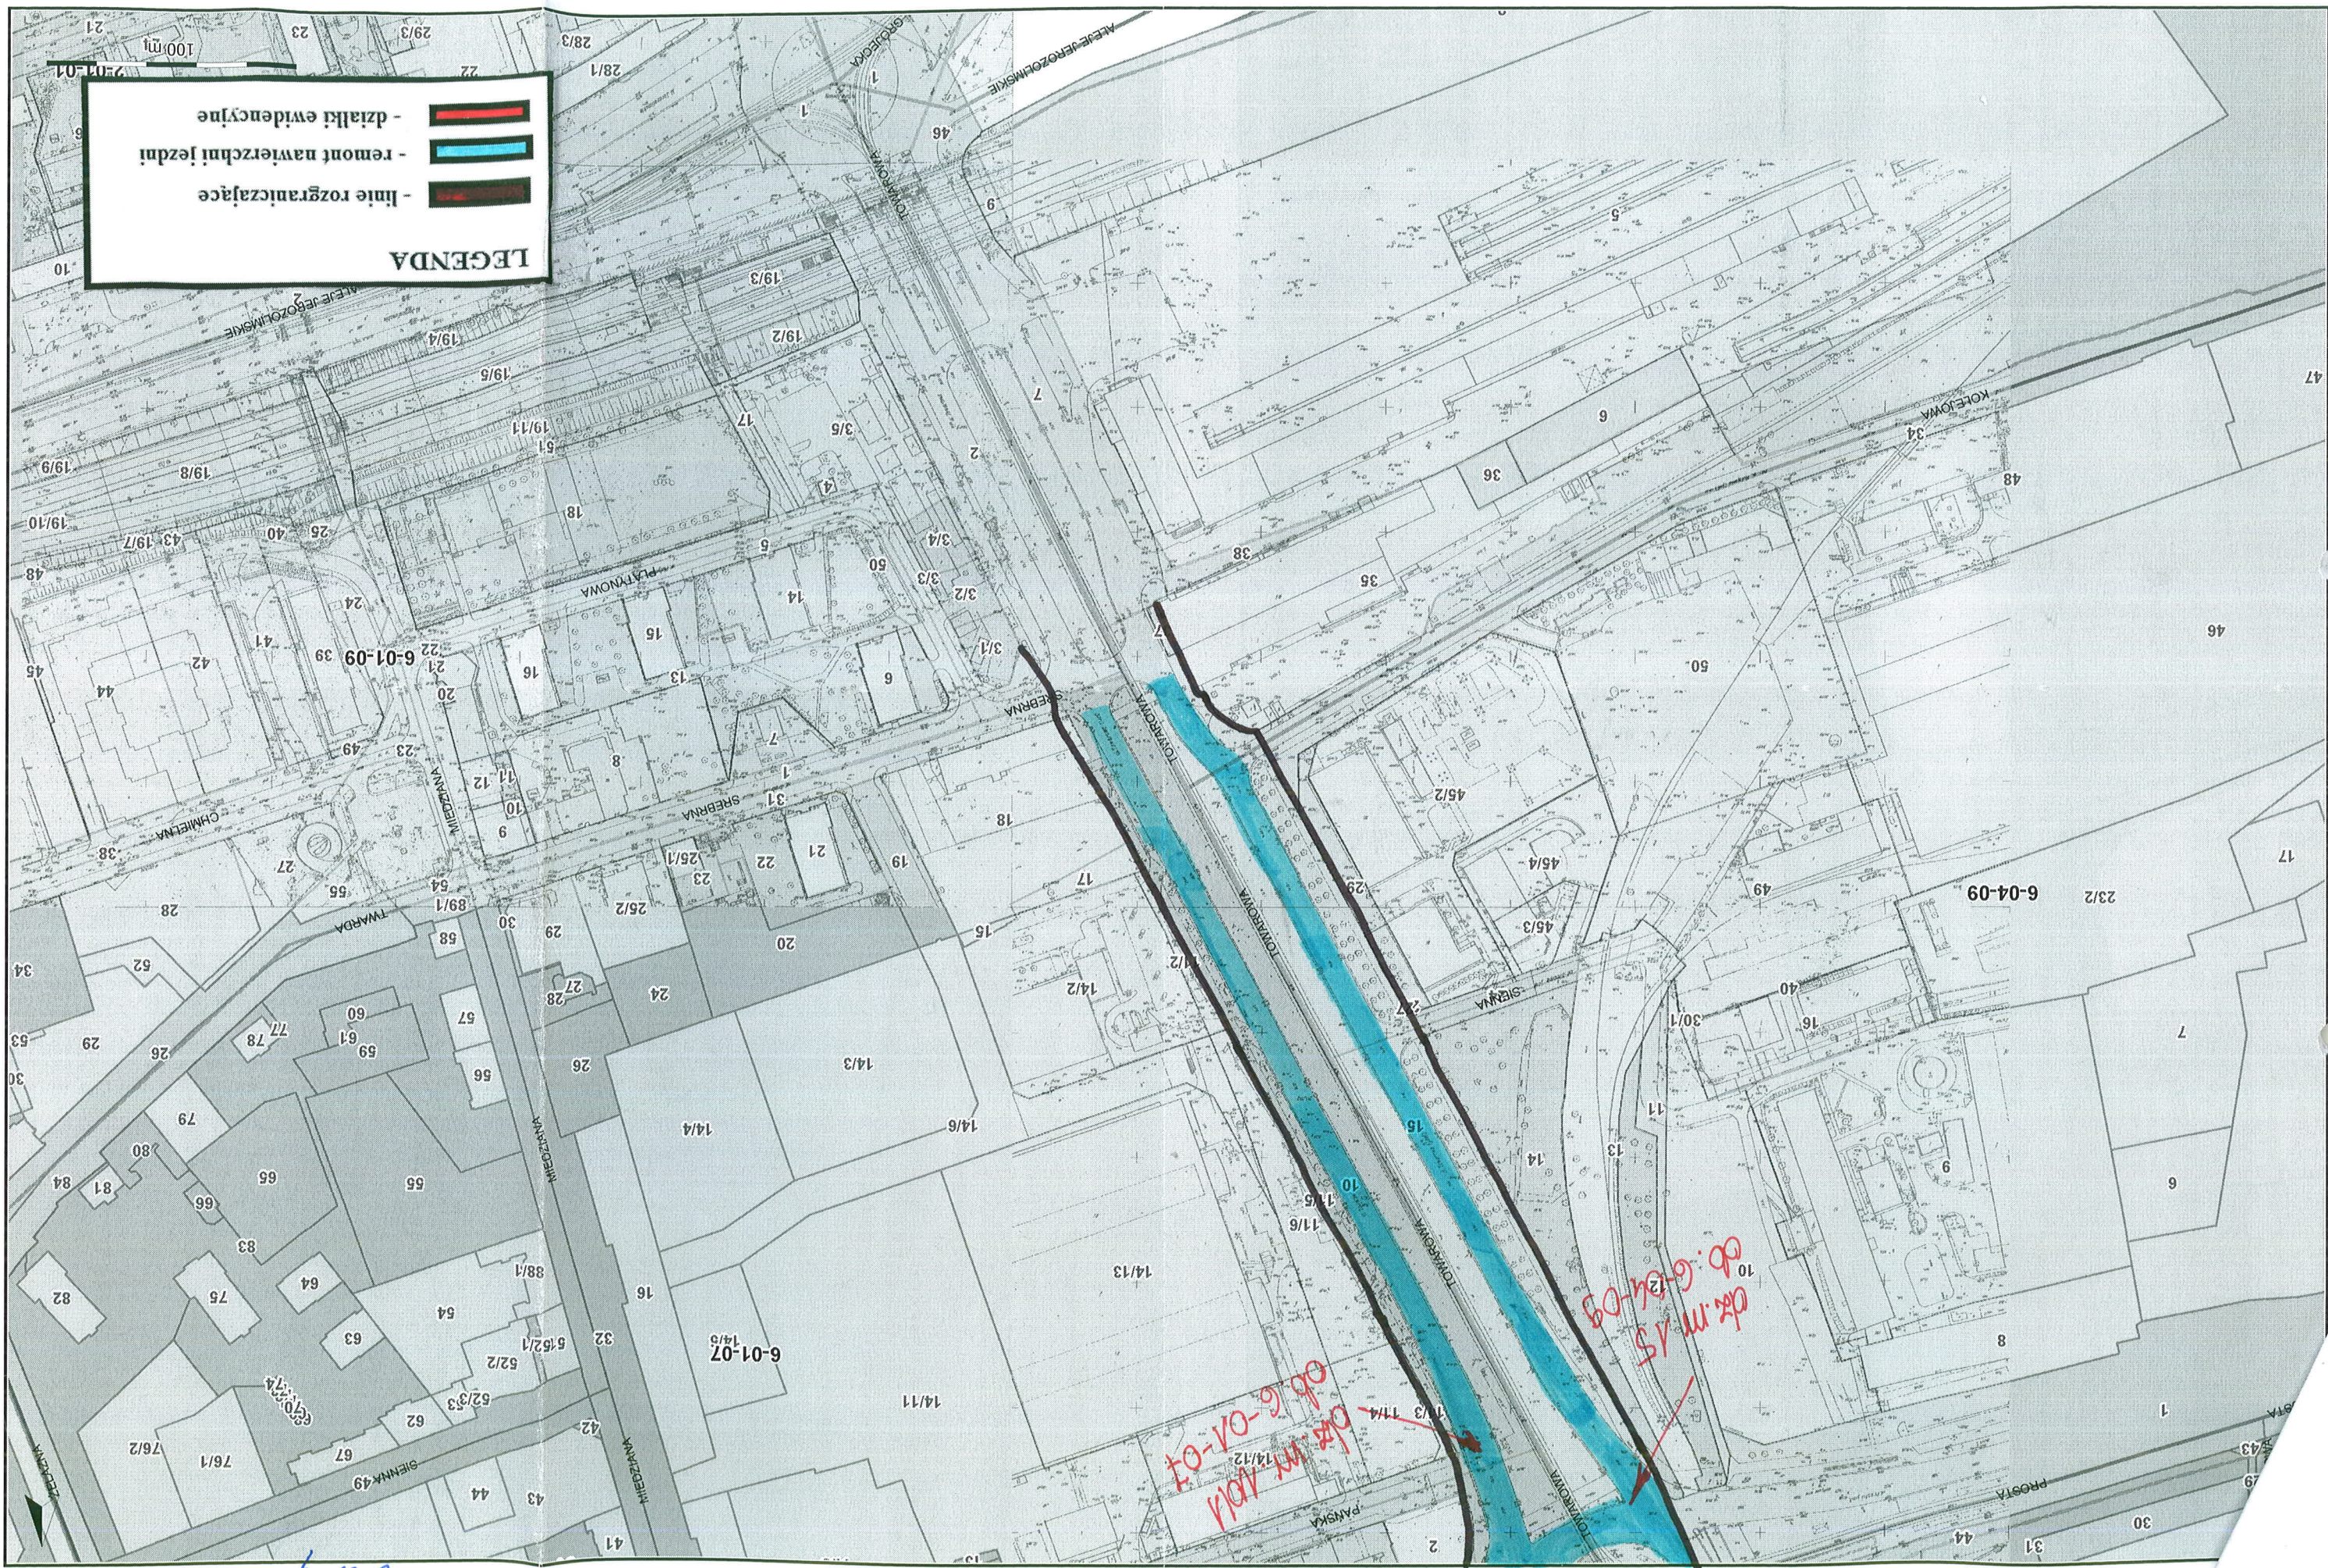

LEGENDA

- linie rozgraniczające
- remont nawierzchni jezdní
- działki ewidencyjne




Okopowa-Towarowa odc. Pl. Zawiszy - Dzika






Okopowa-Towarowa odc. Pl. Zawiszy - Dzika

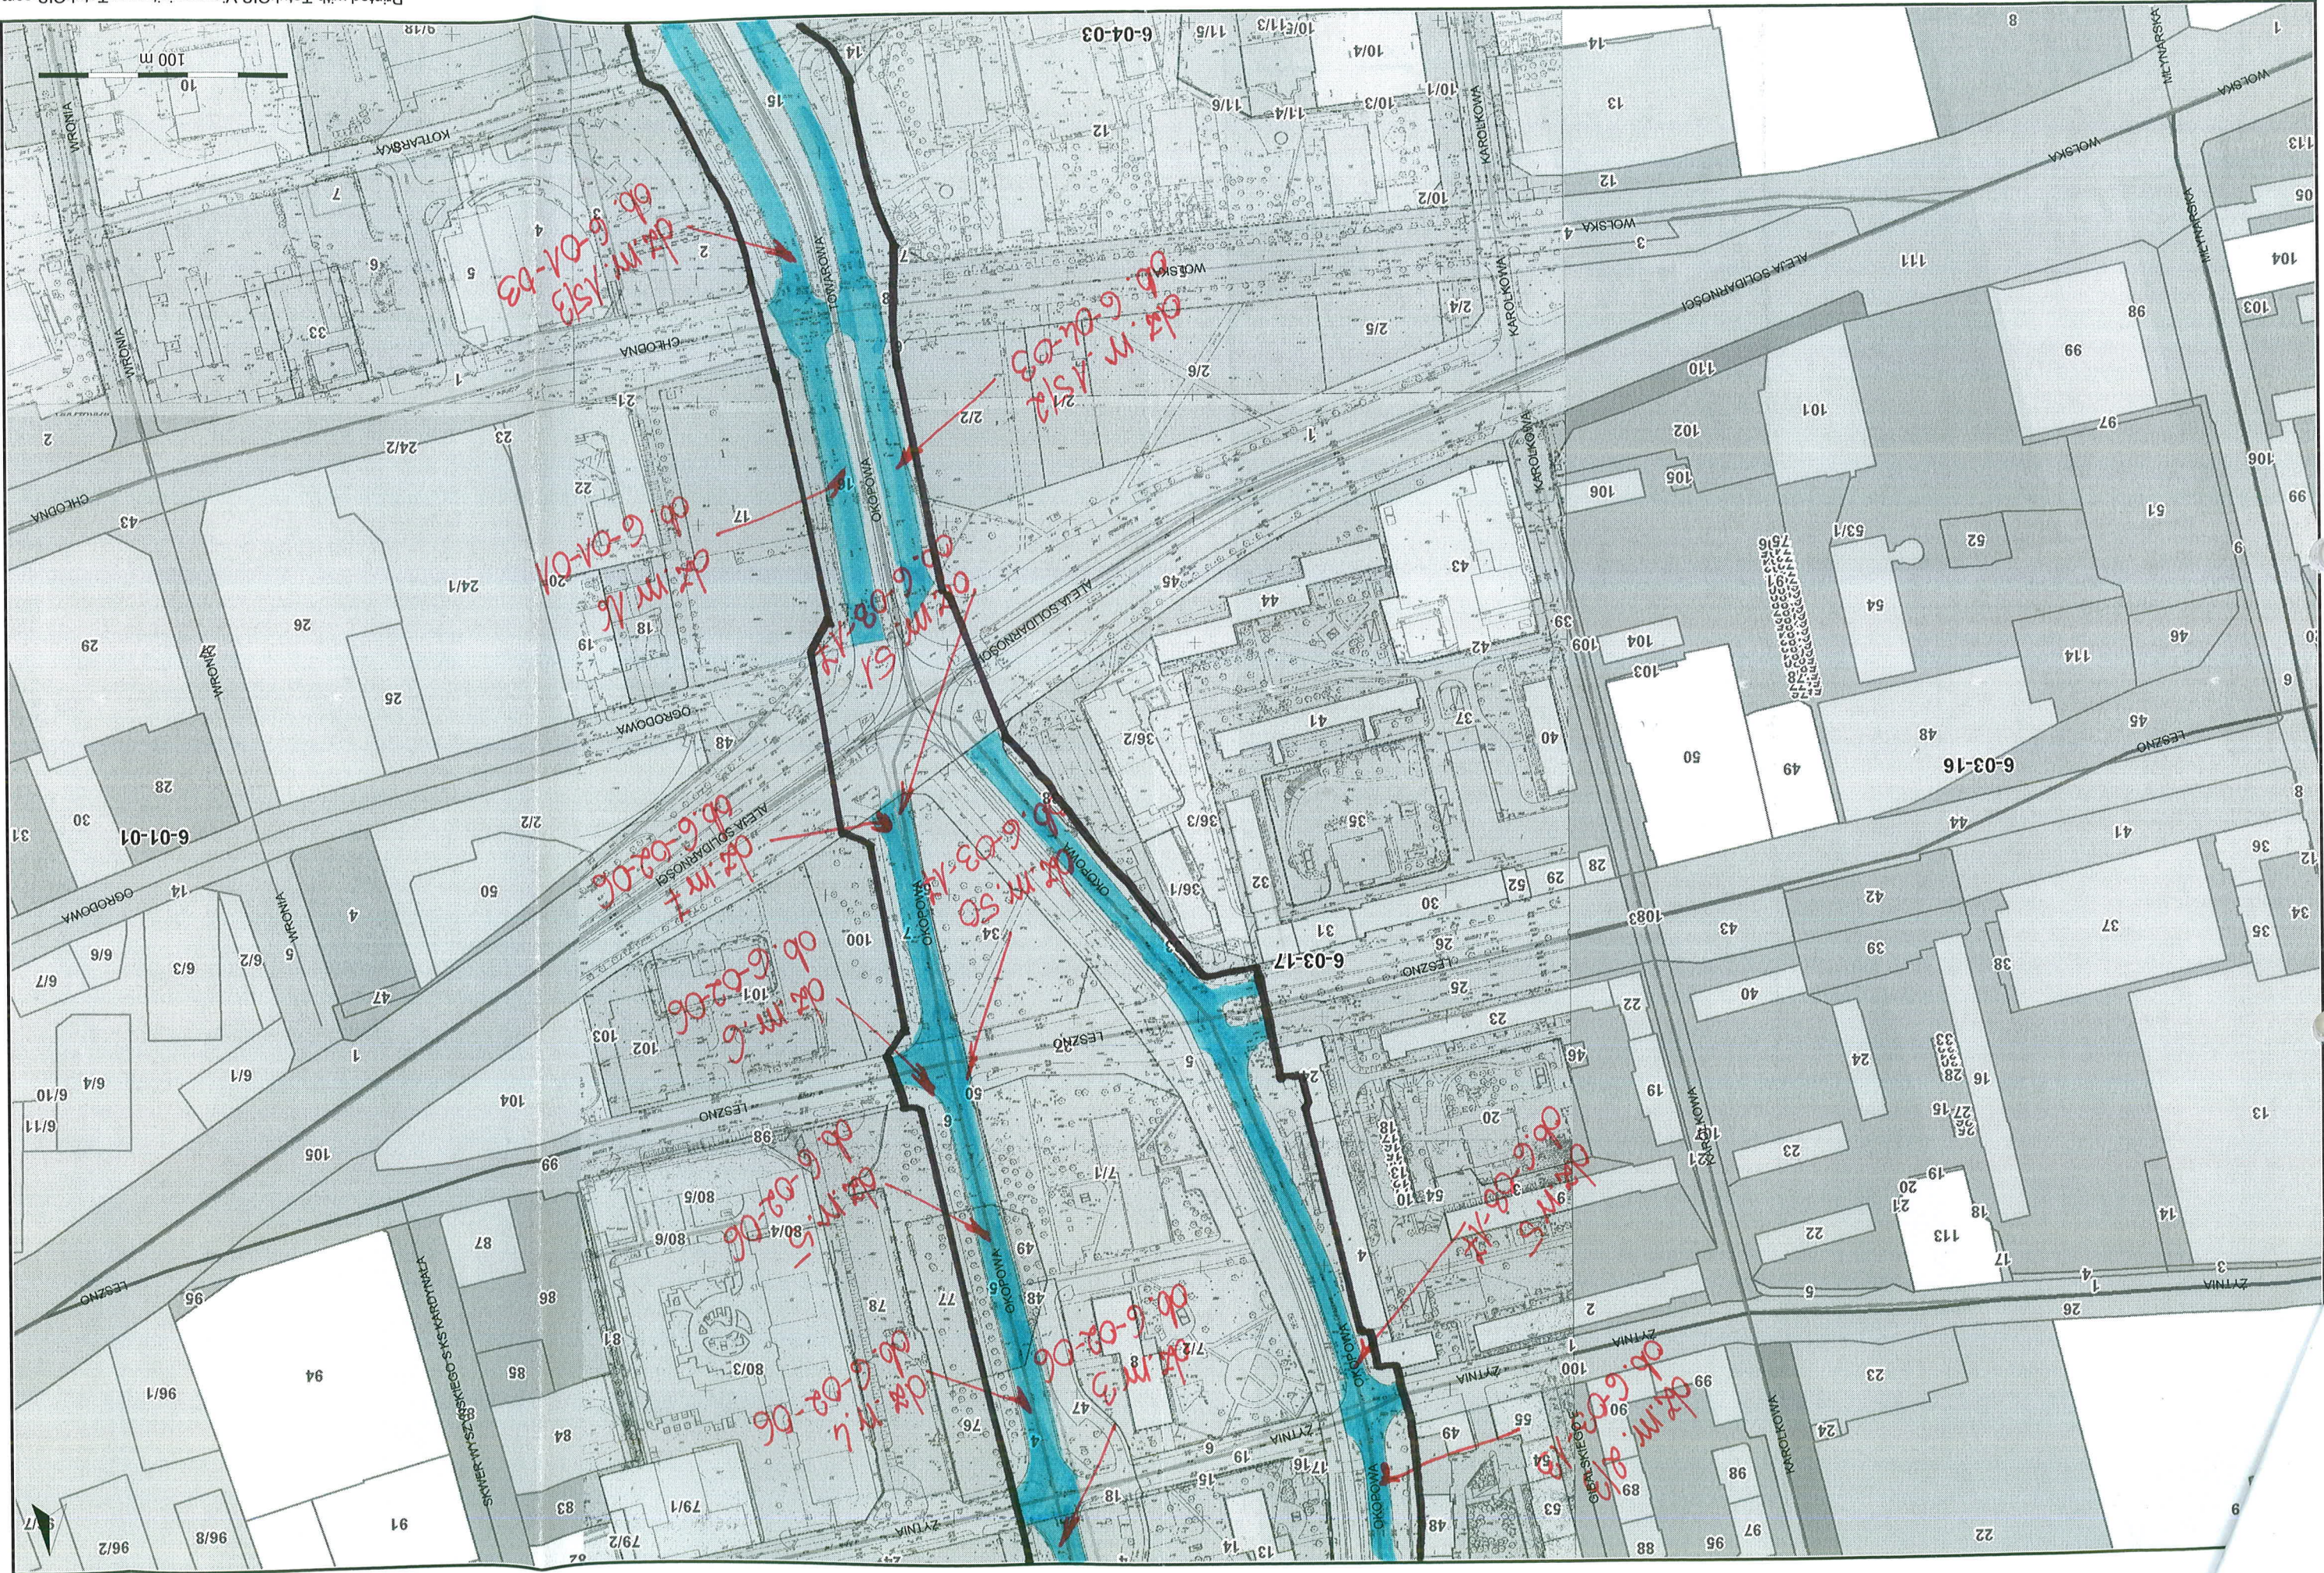




Okopowa-Towarowa odc. Pl. Zawiszy - Dzika

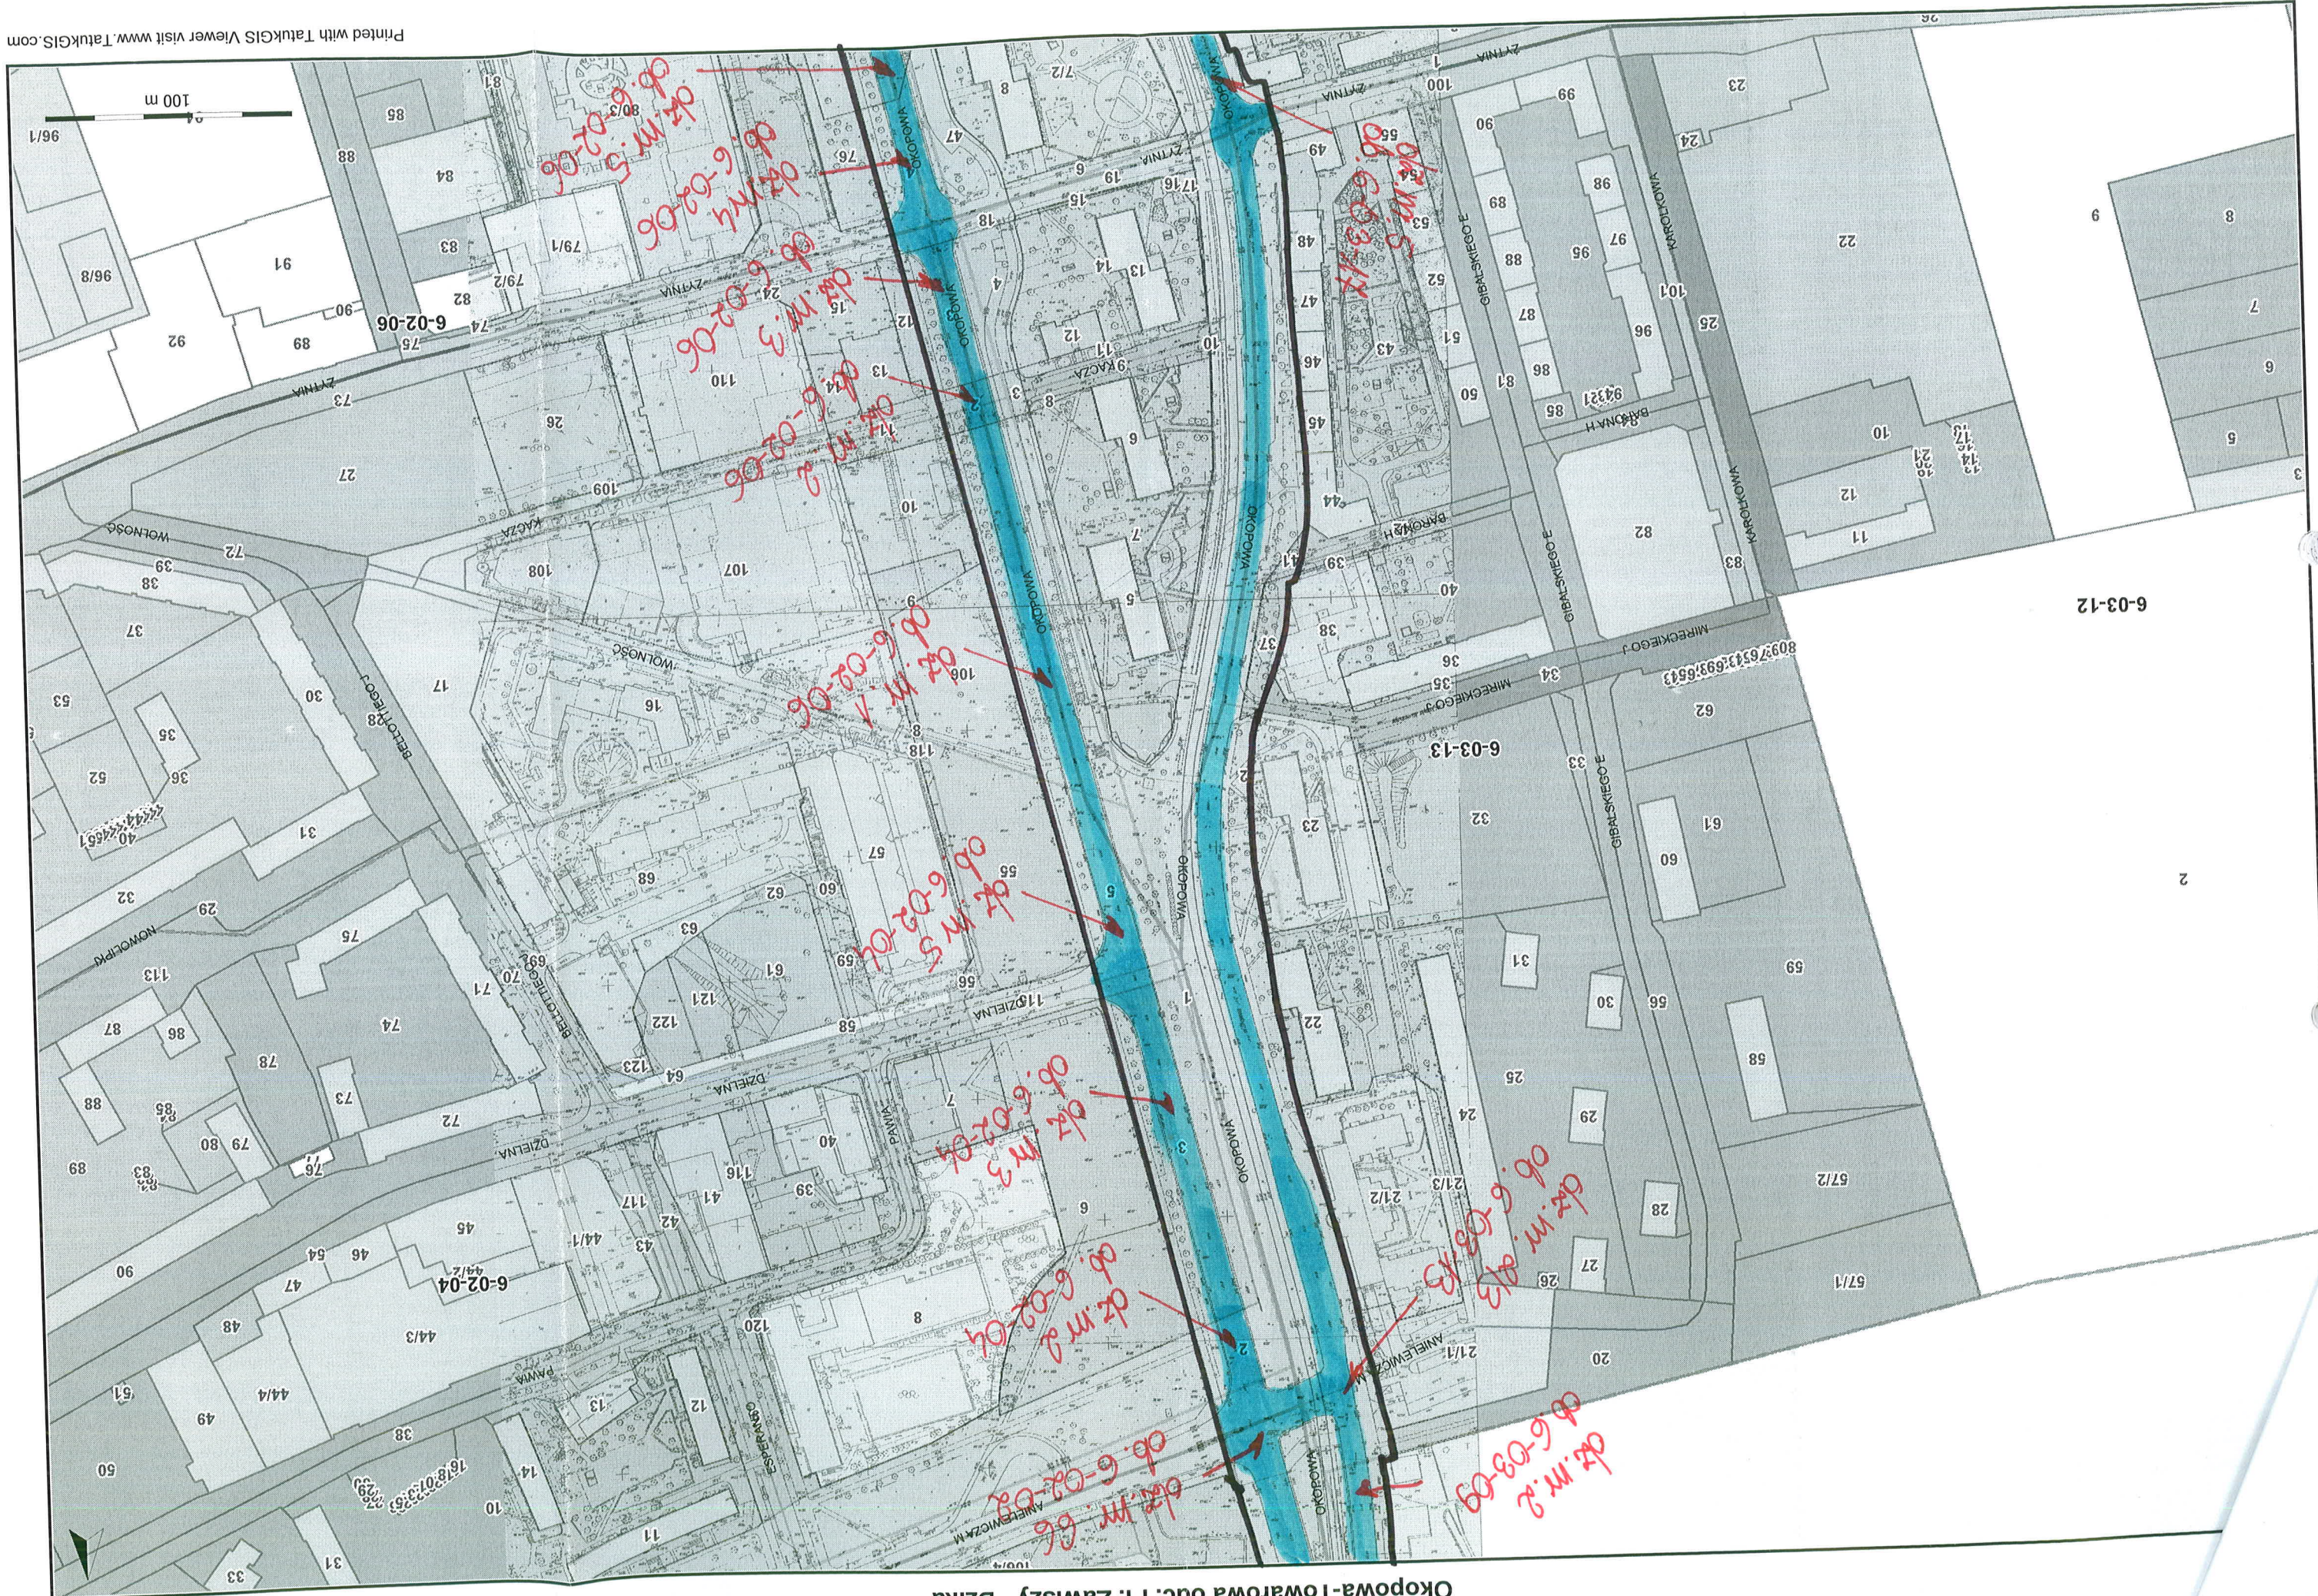



Okopowa-Towarowa odc. Pl. Zawiszy - Działka

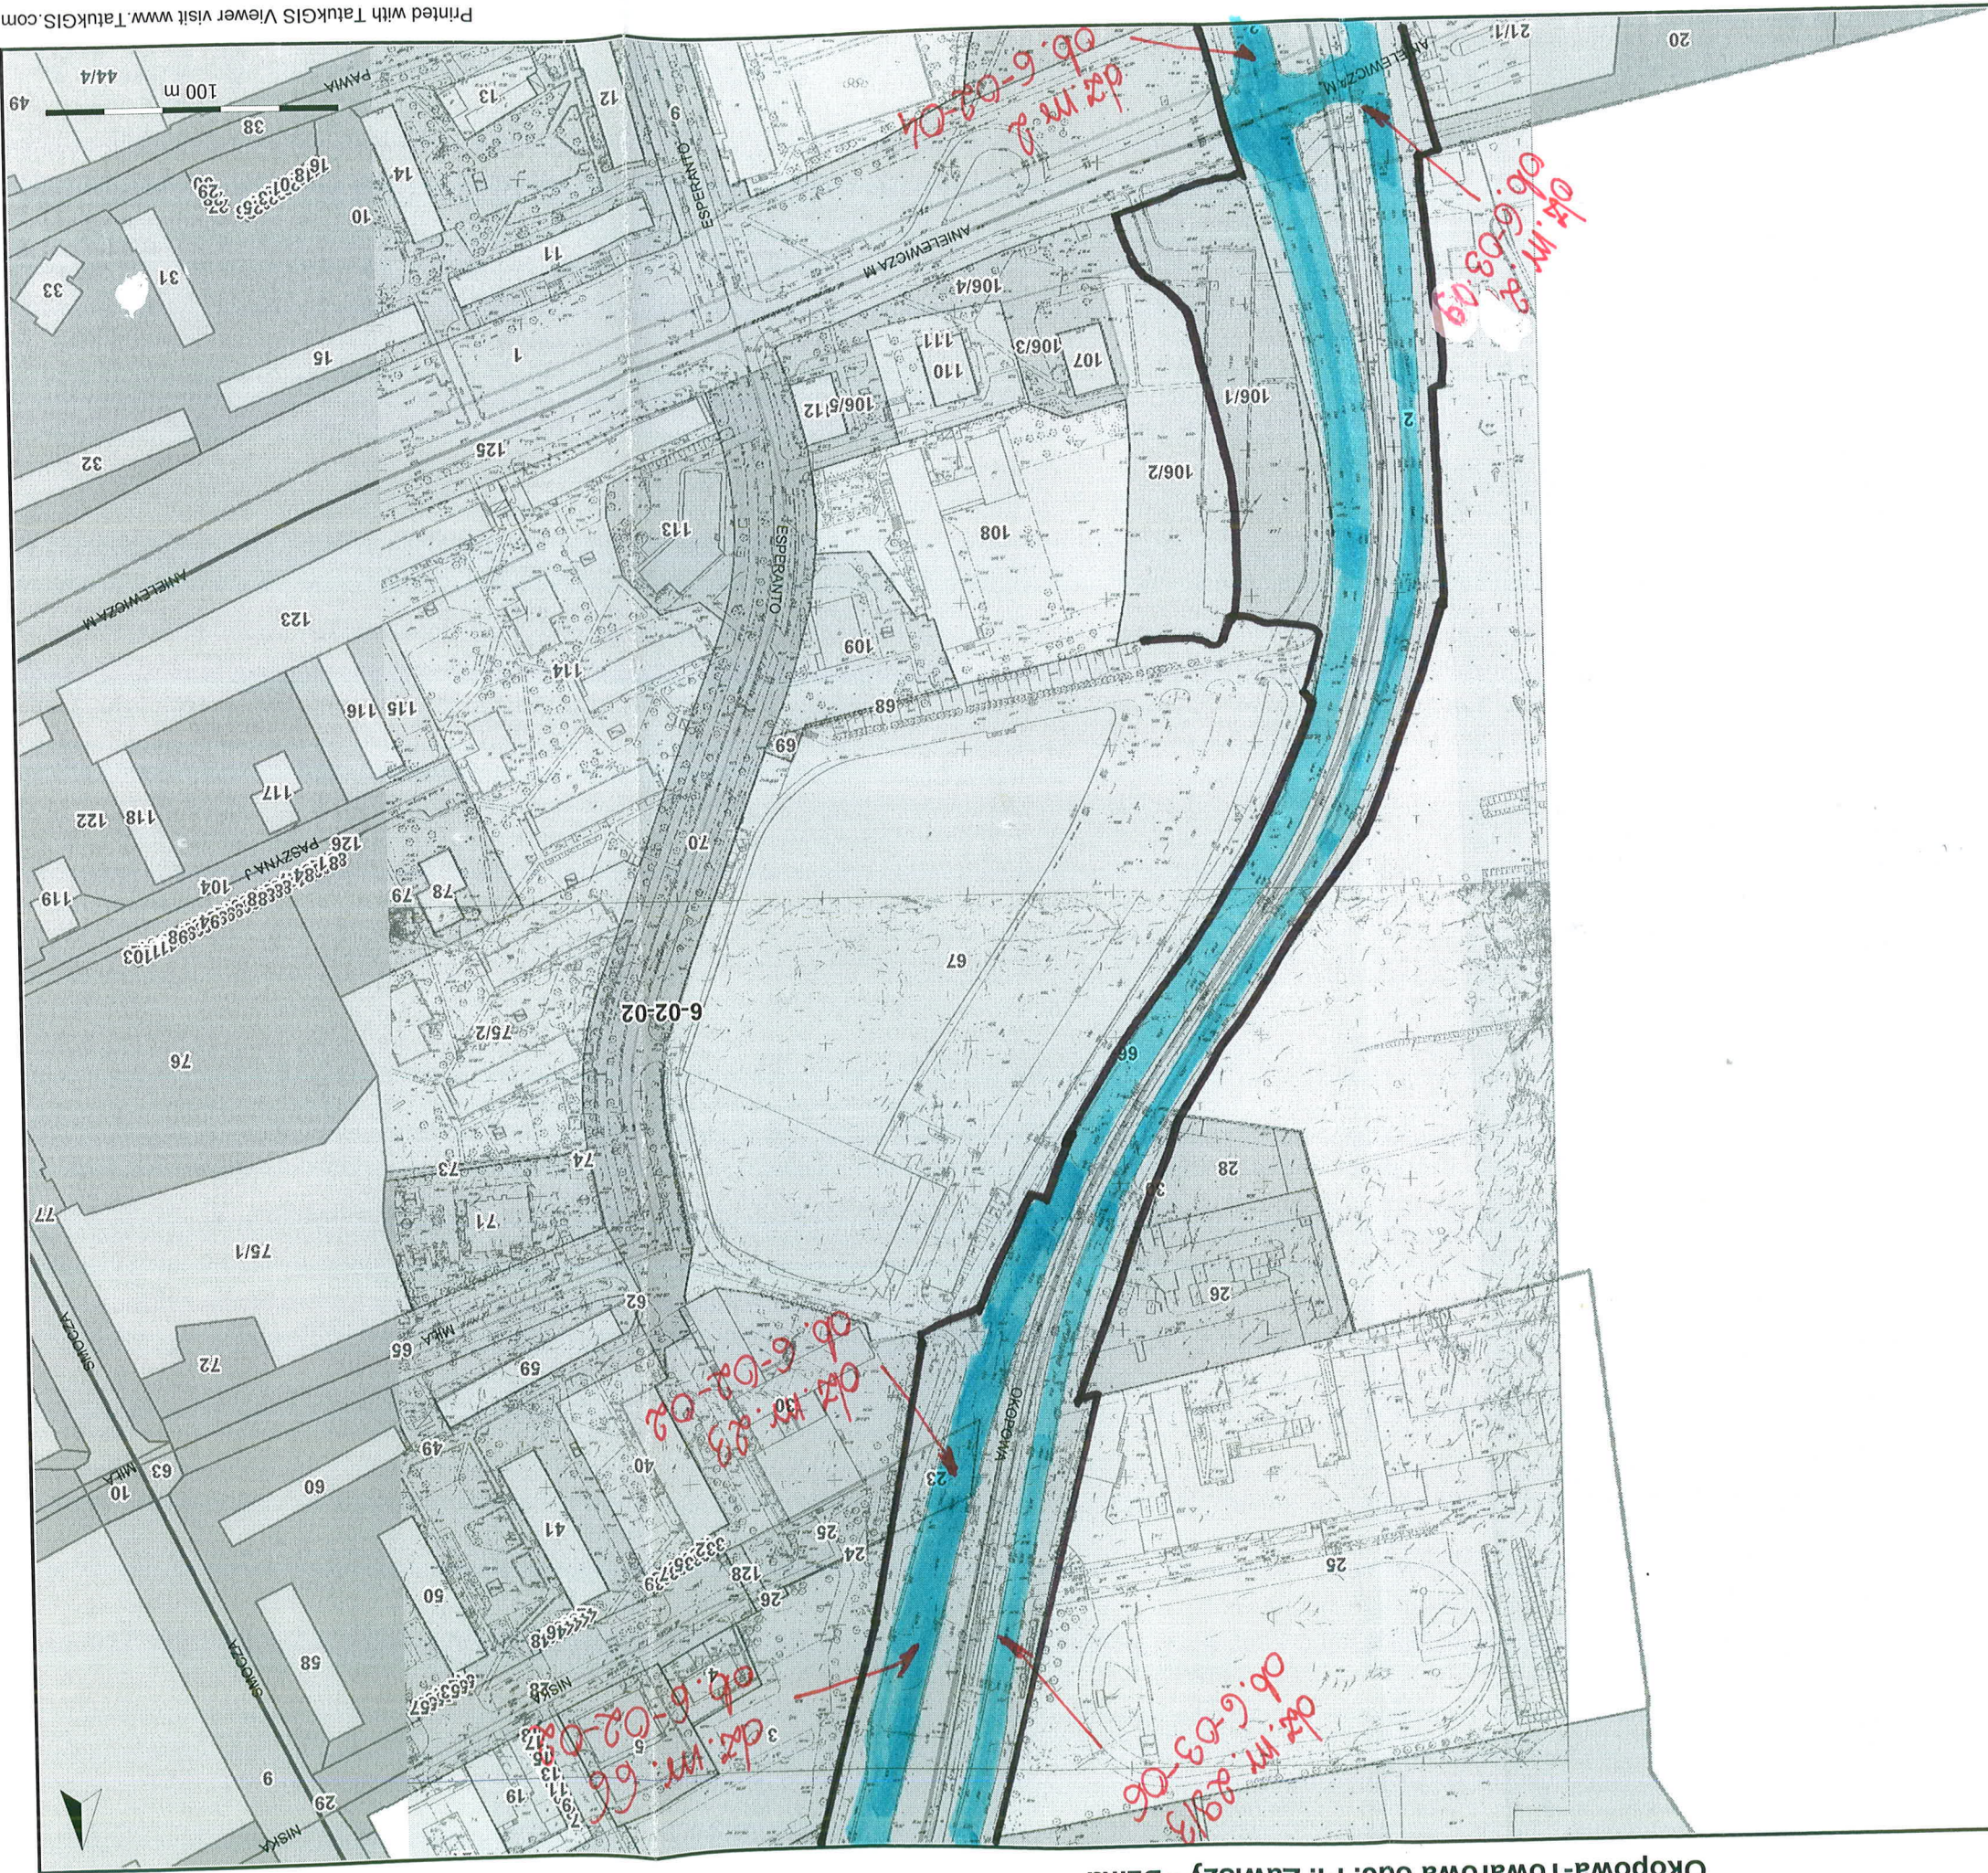

6-03-09



