

LEGENDA


- linie rozgraniczające
- remont nawierzchni jezdni
- działki ewidencyjne

Arkuszowa odc. rondo Wólczyńska - Estrady


Skrytka nr 2


esc dz. nr. 42
nr. 127/1
zarząd

Arkuszowa odc. rondo Wólczyńska - Estrady

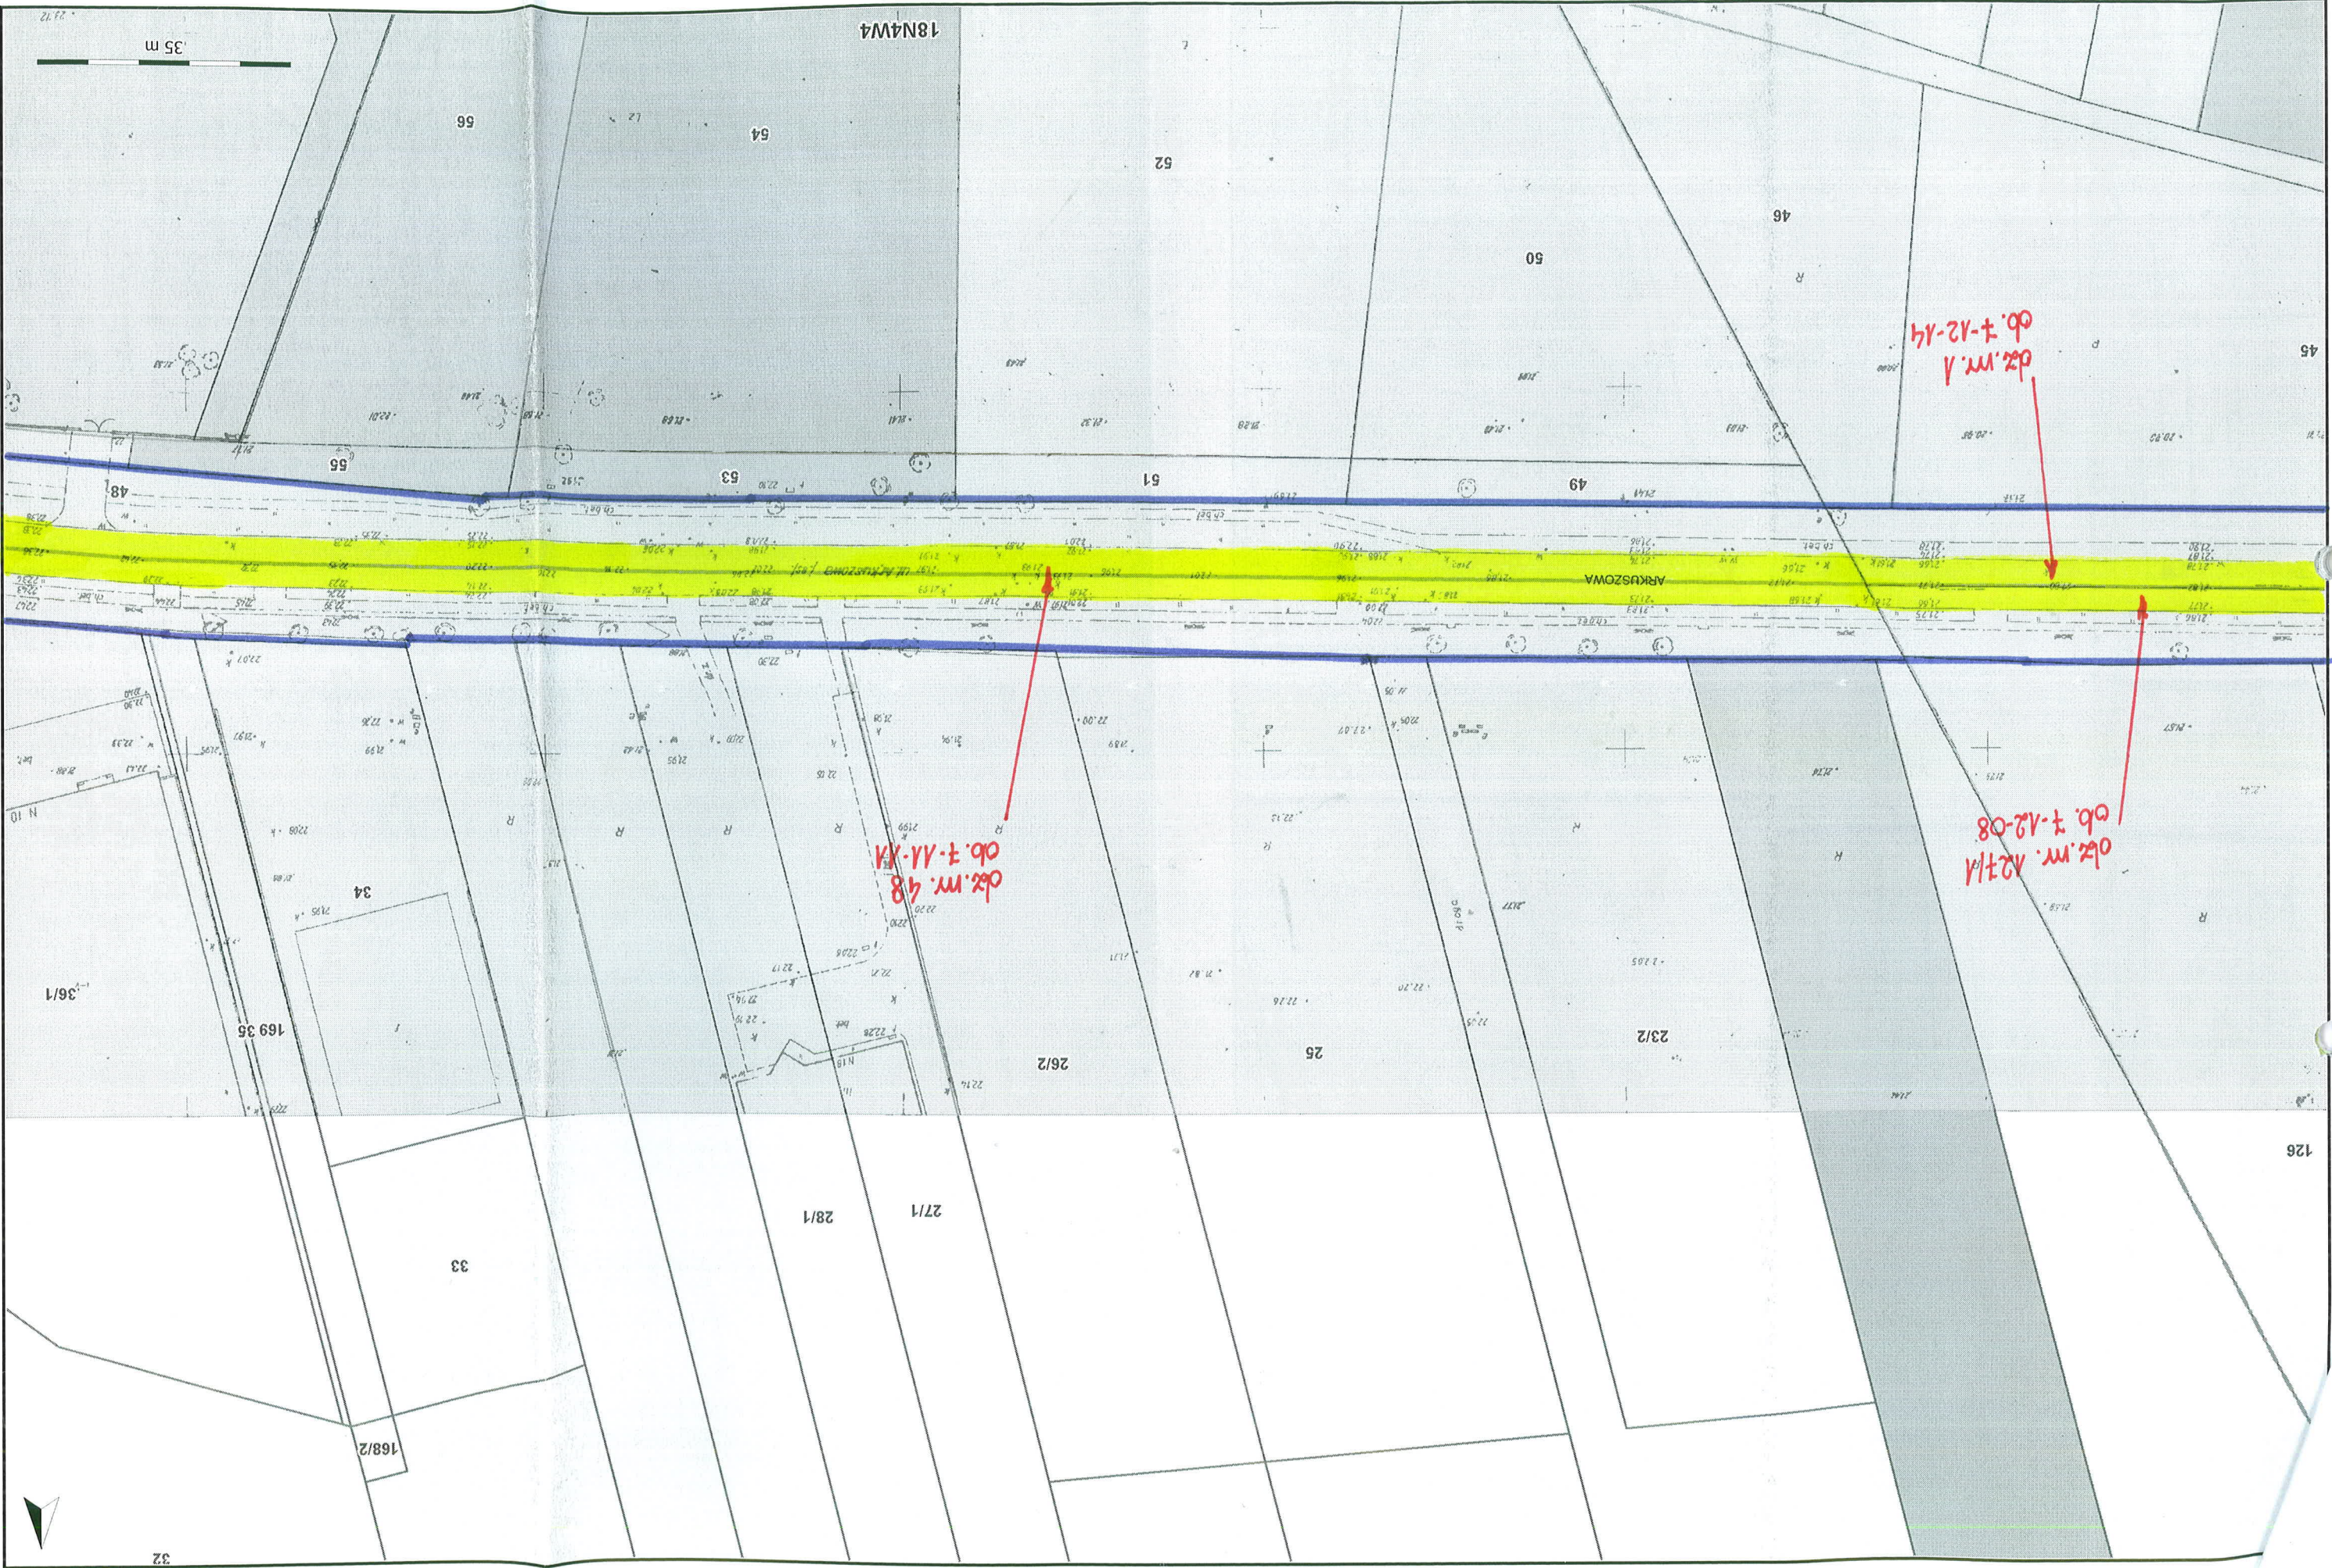

Arkuszowa odc. rondo Wólczyńska - Estrady

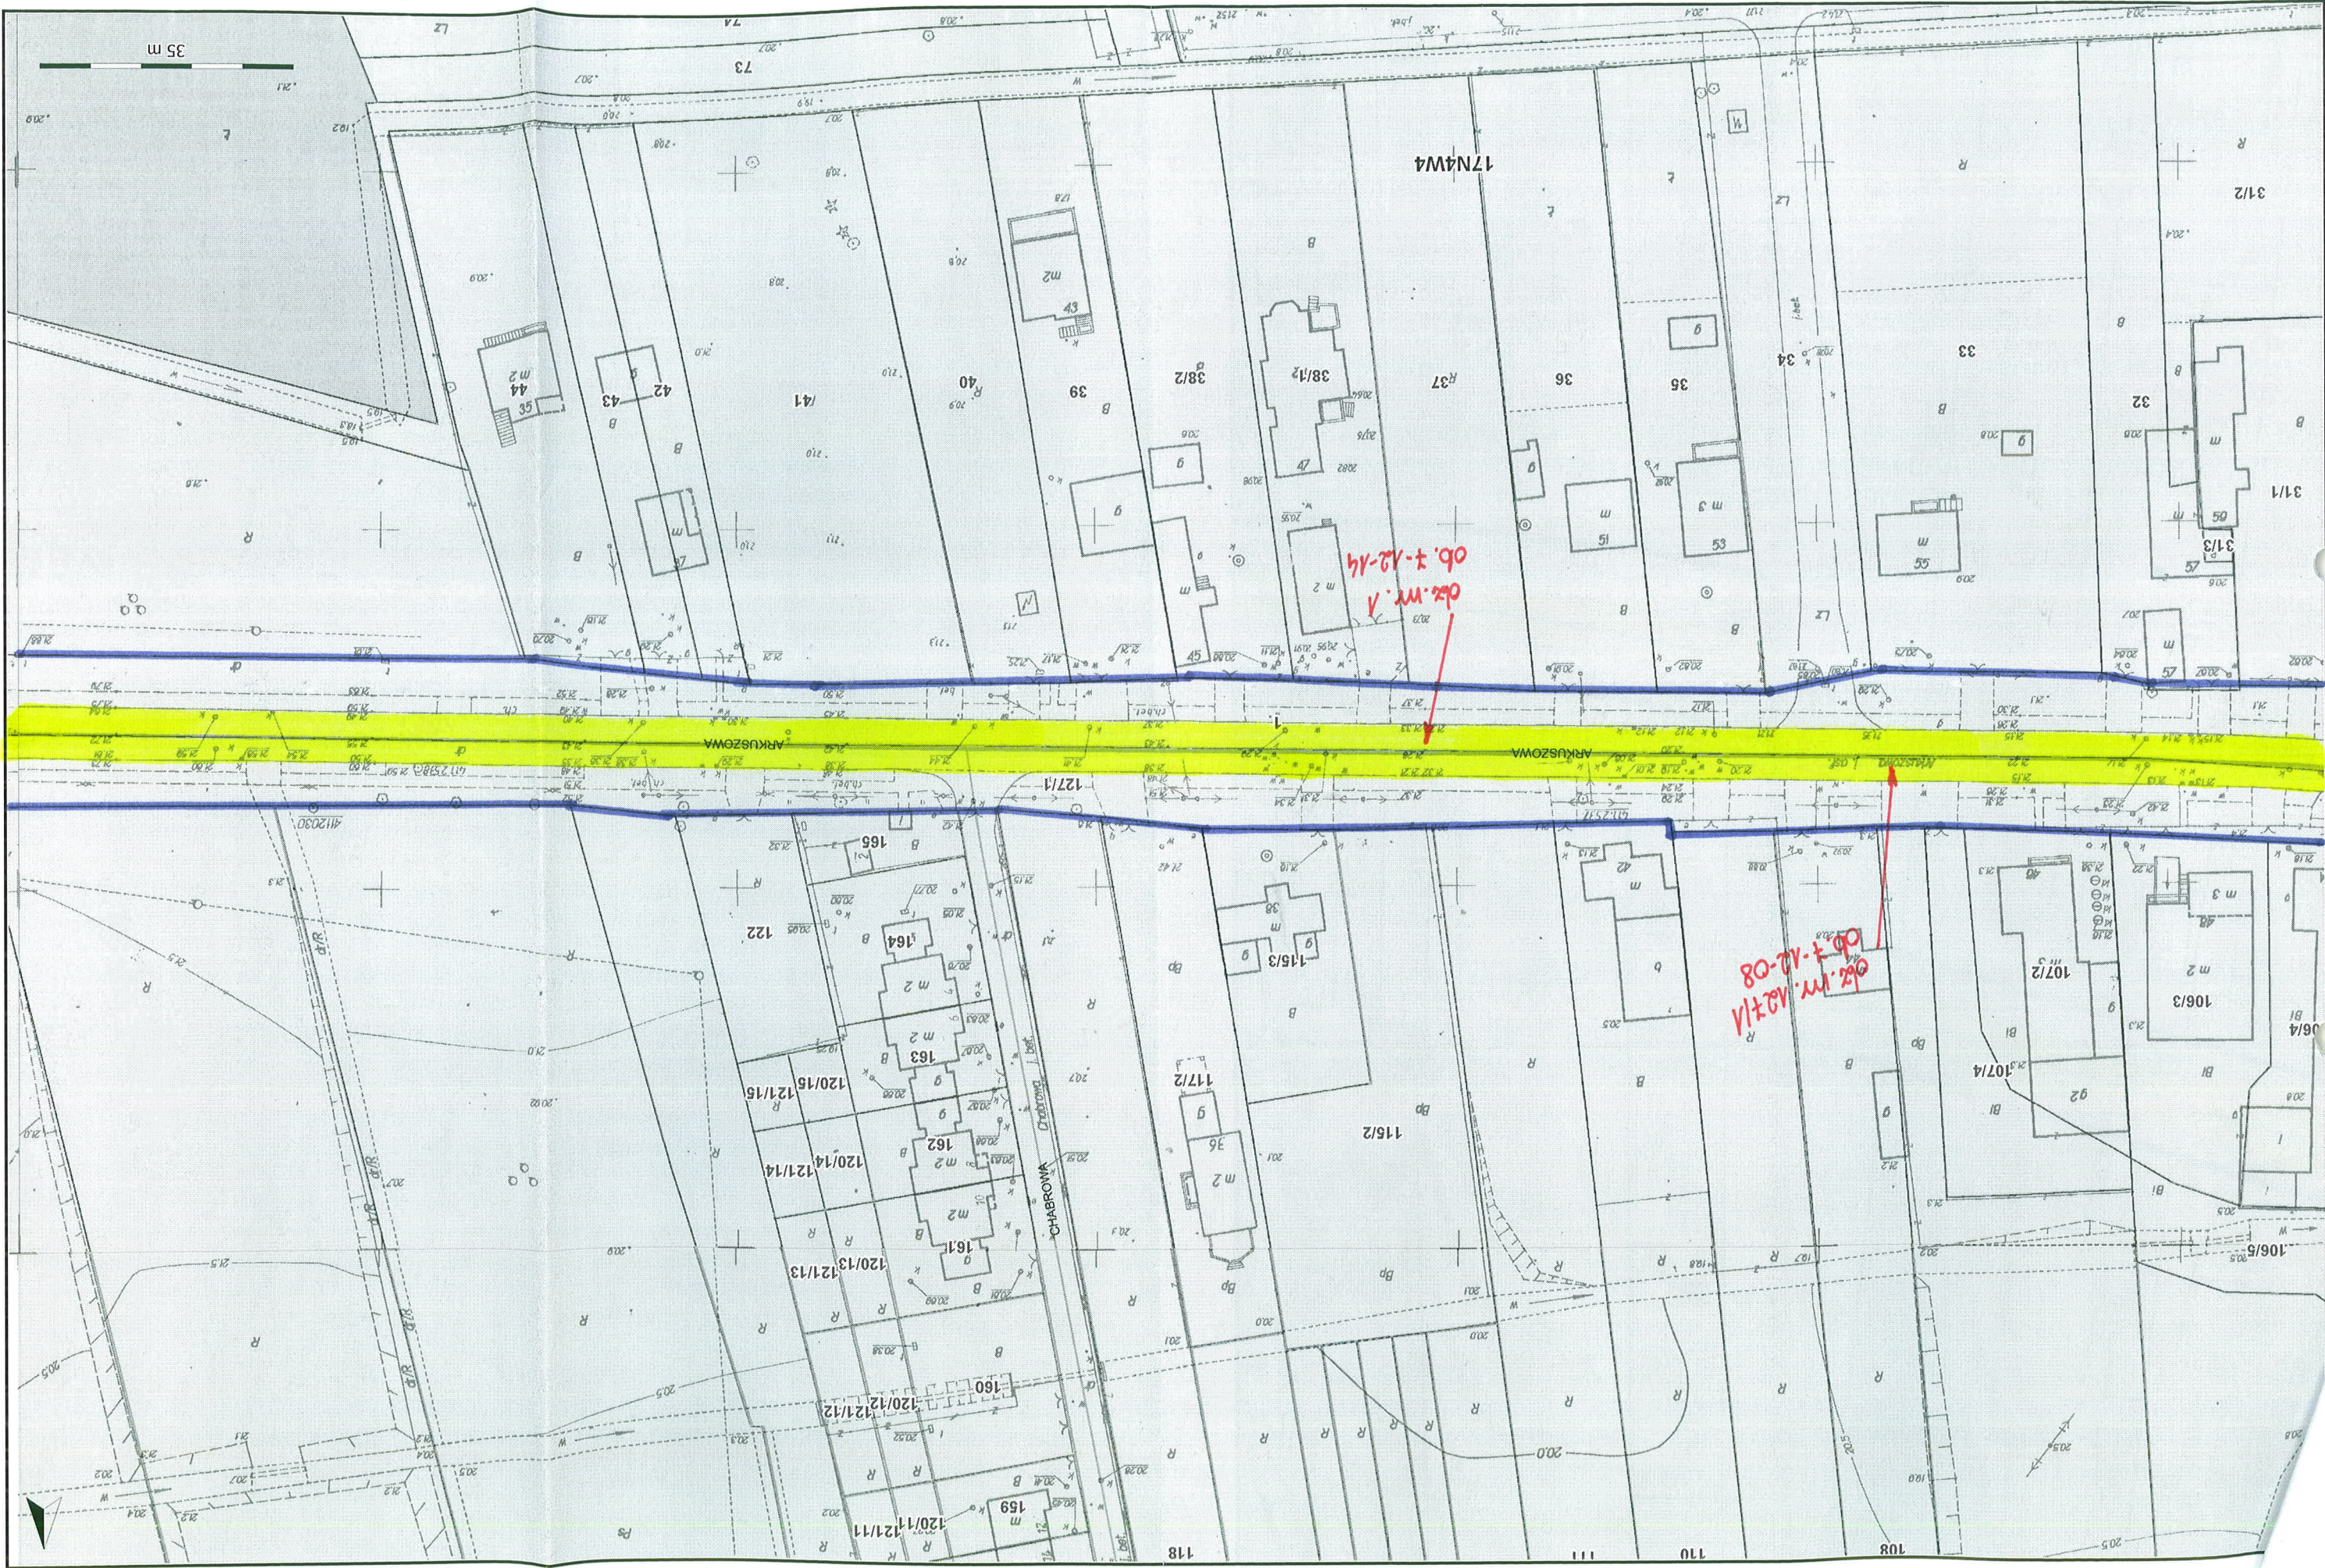


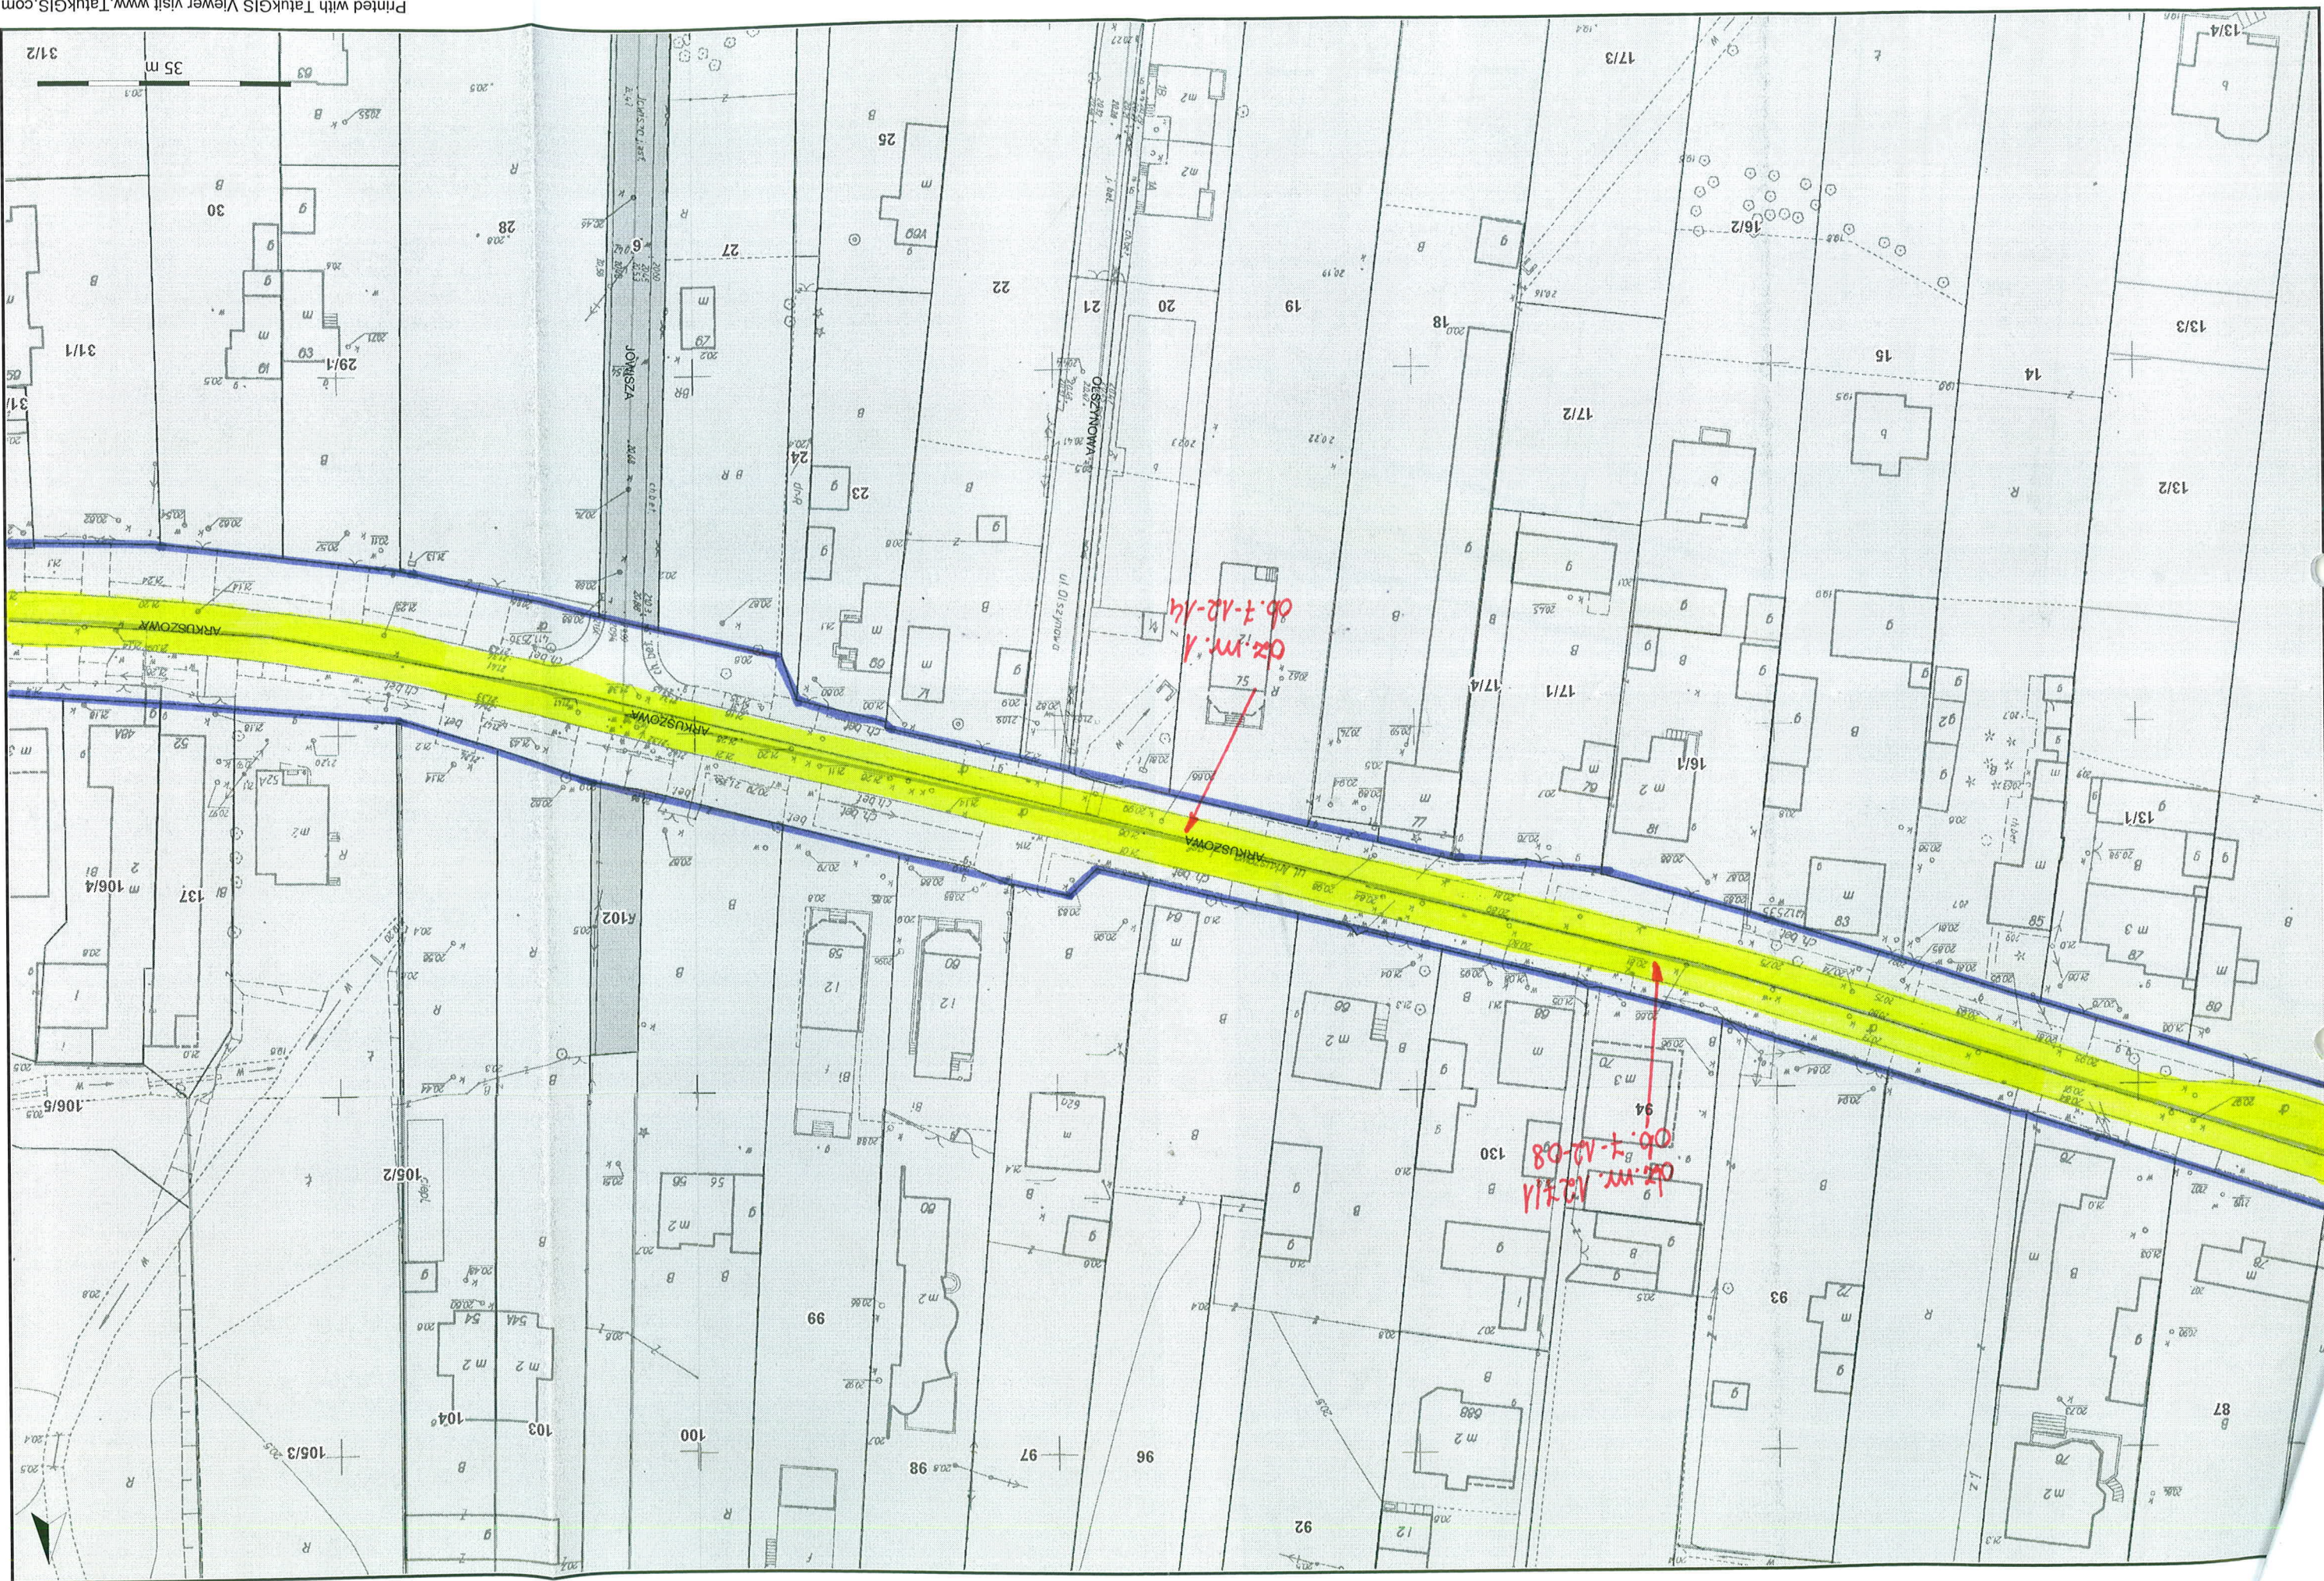


Arkuszowa odc. rondo Wólczyńska - Estrady





Arkuszowa odc. rondo Wólczyńska - Estrady

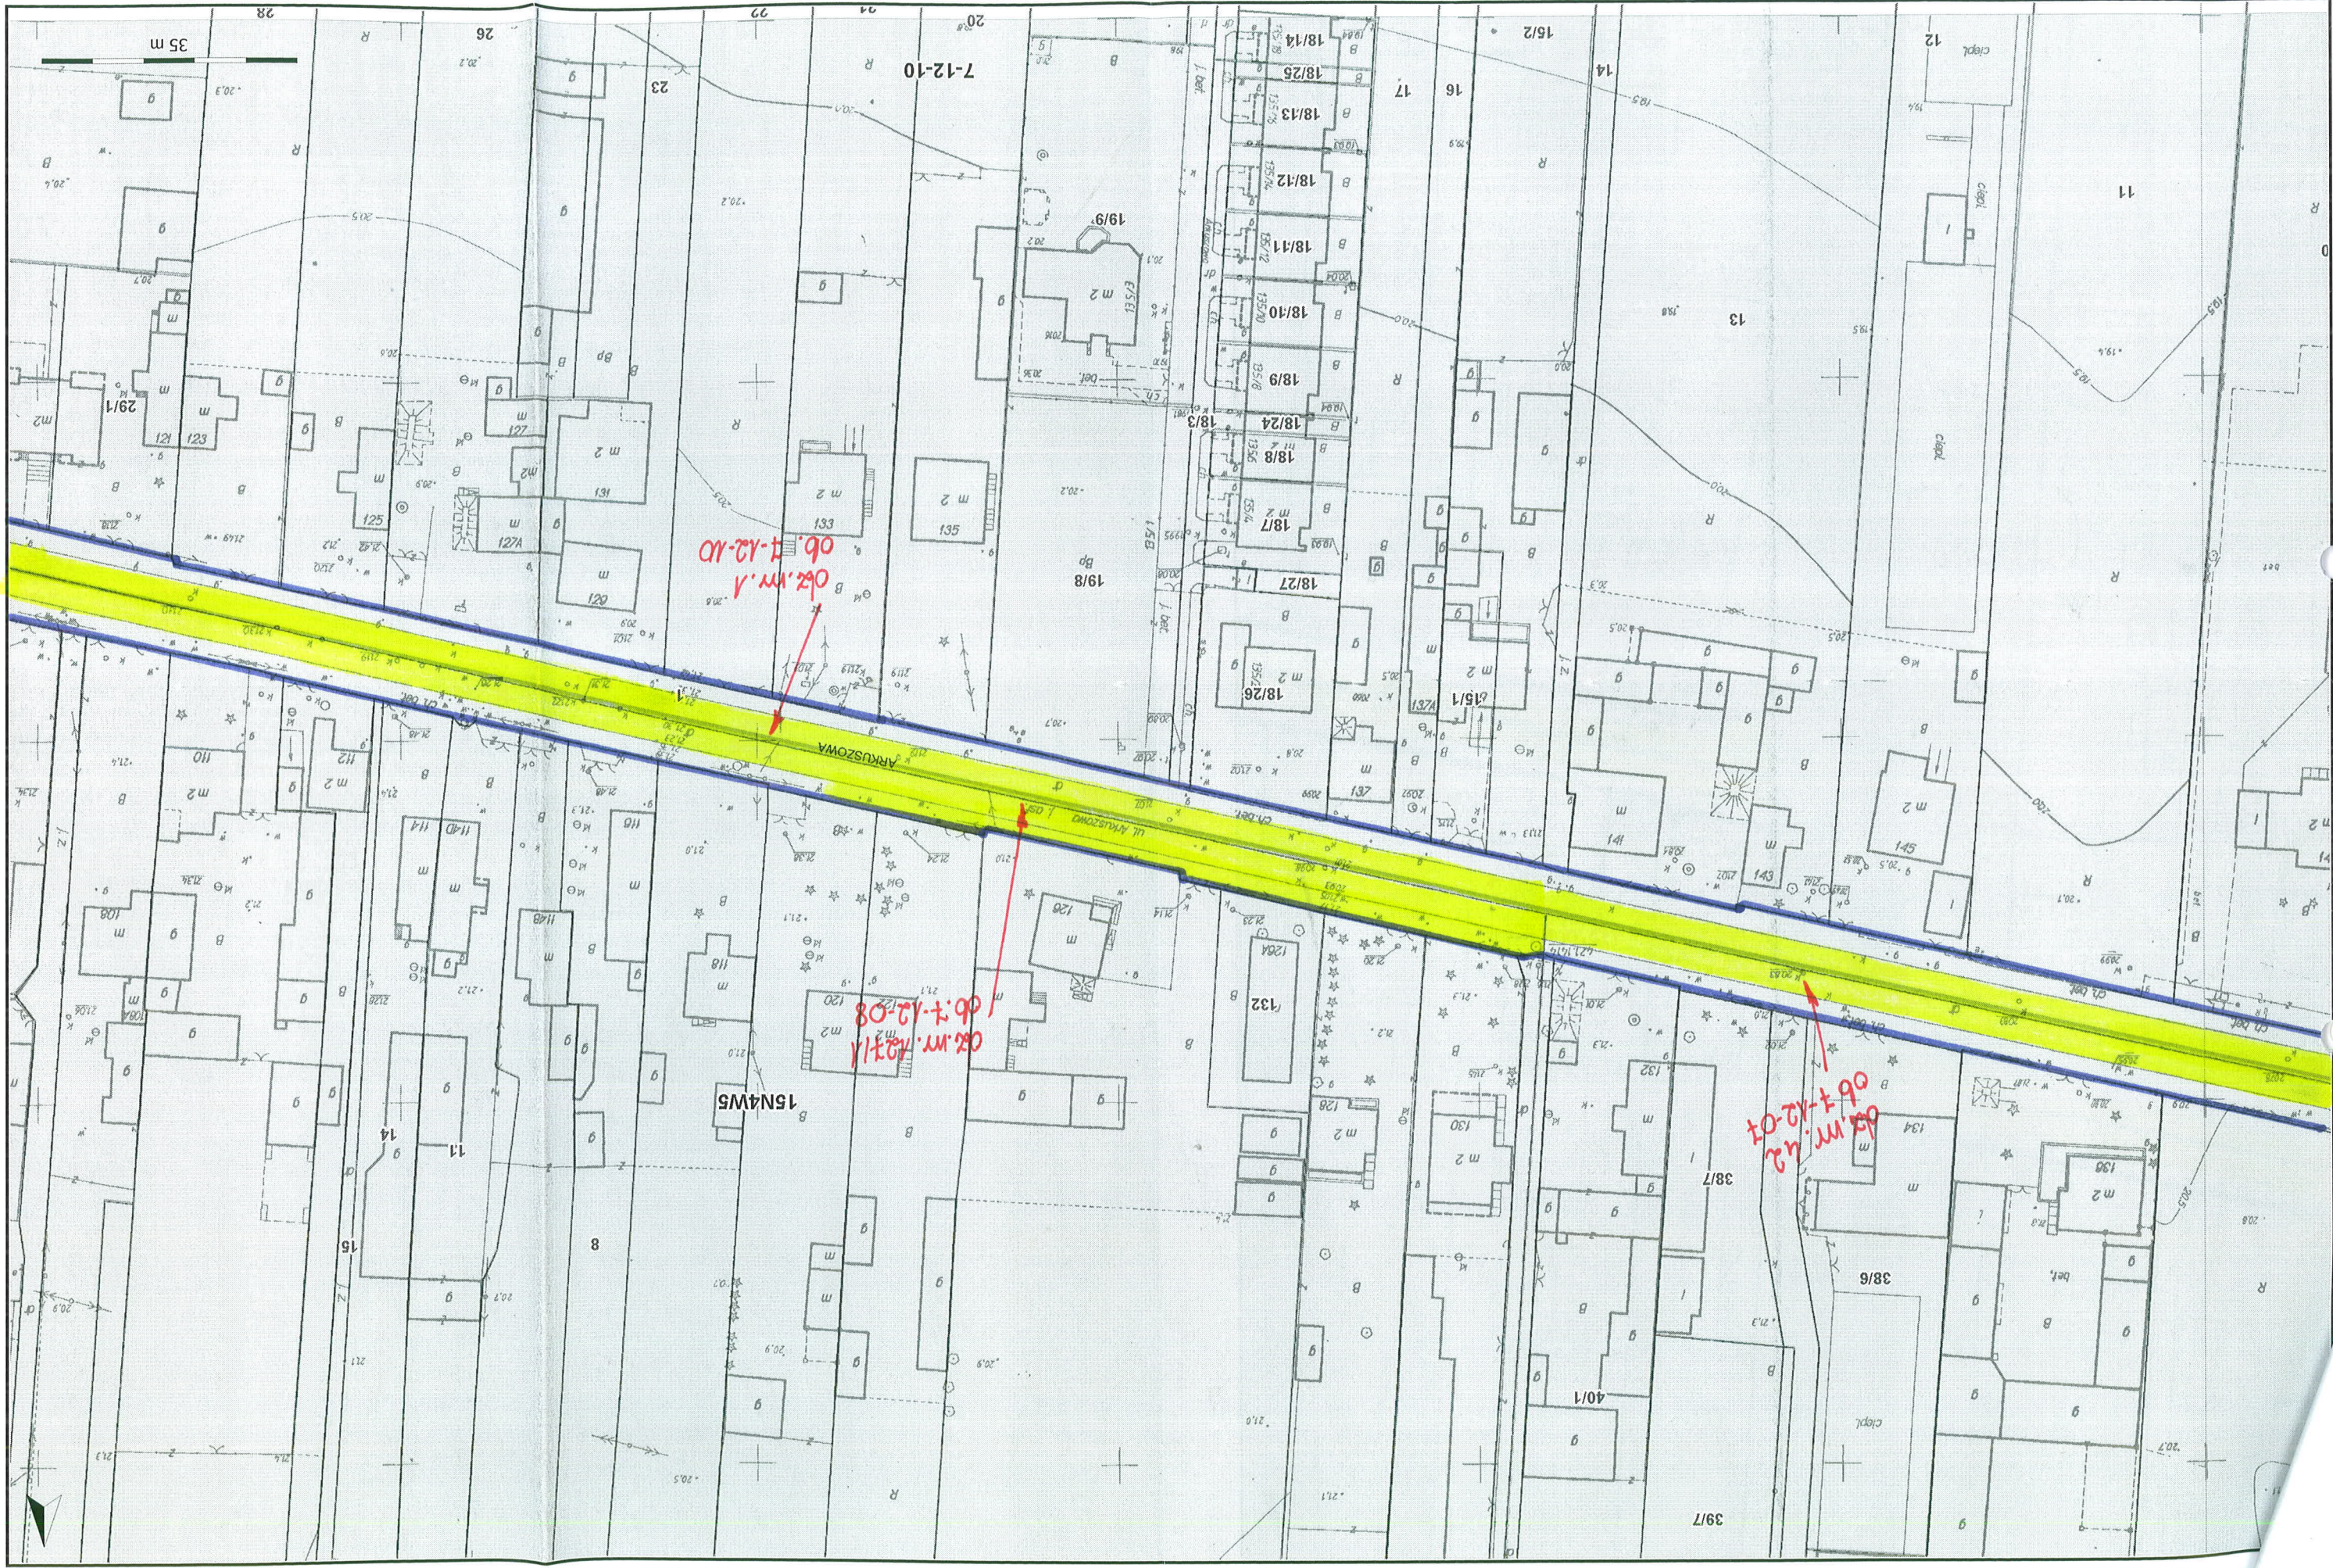

Arkuszowa odc. rondo Wólczyńska - Estrady

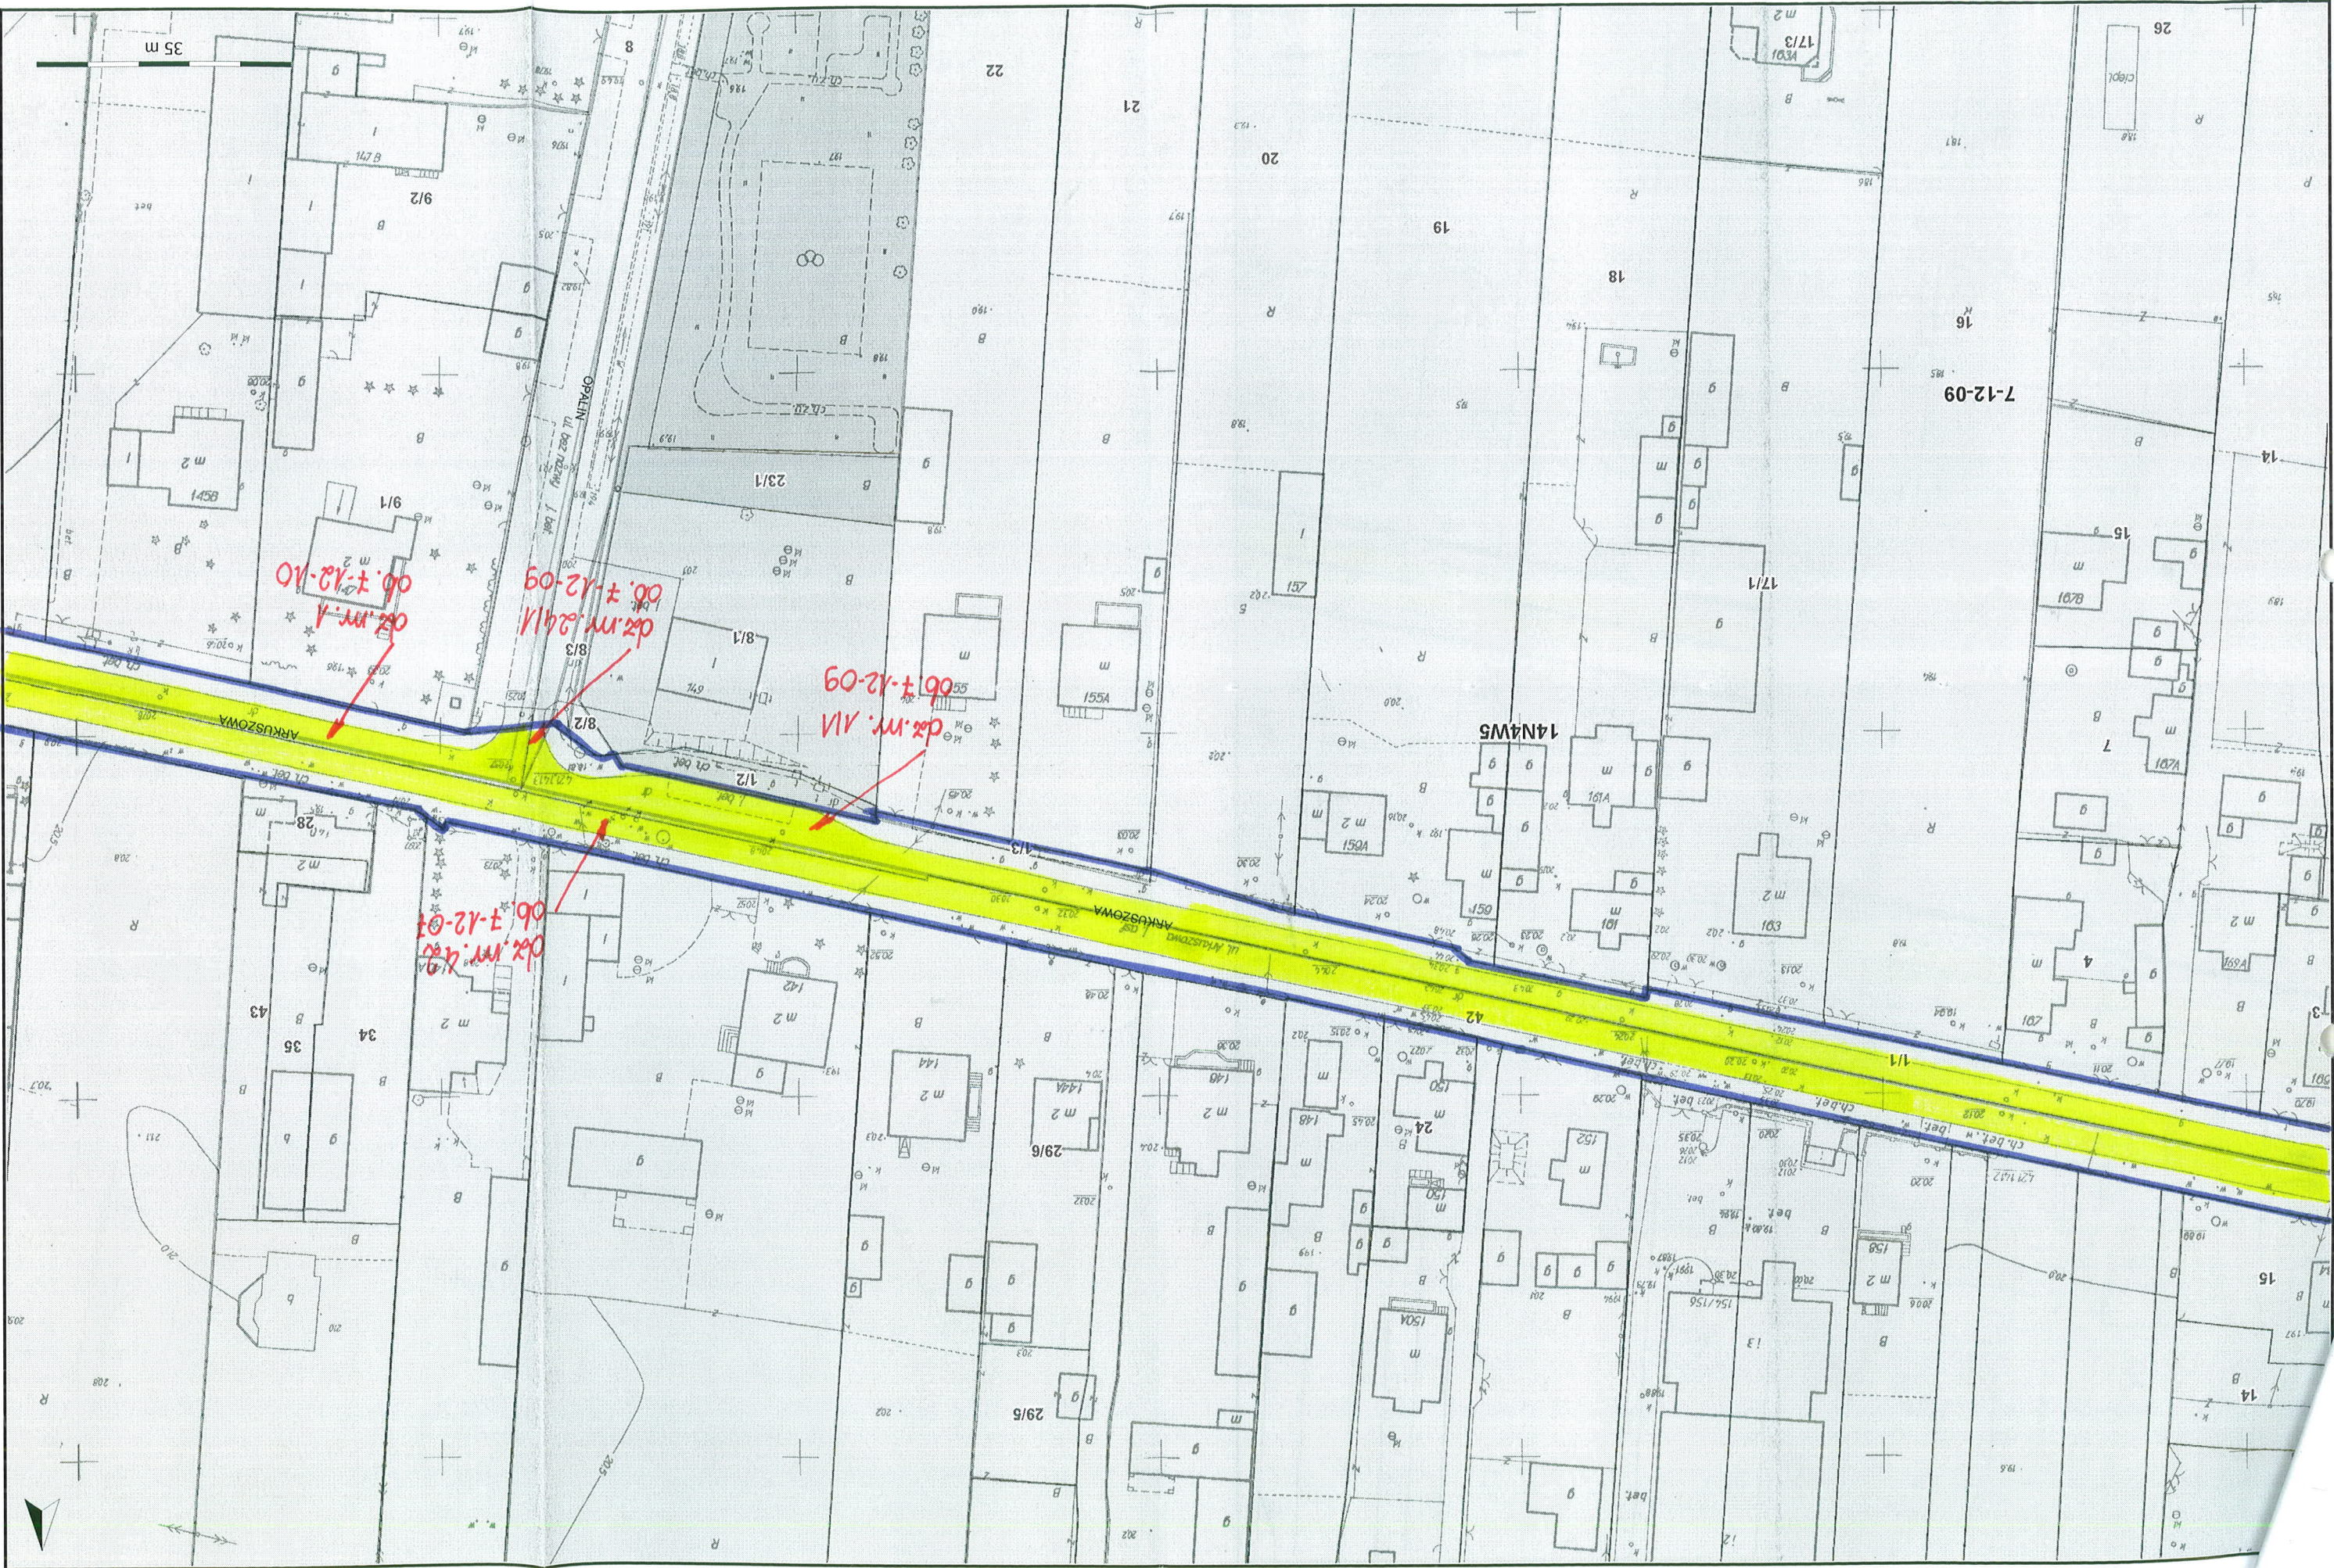

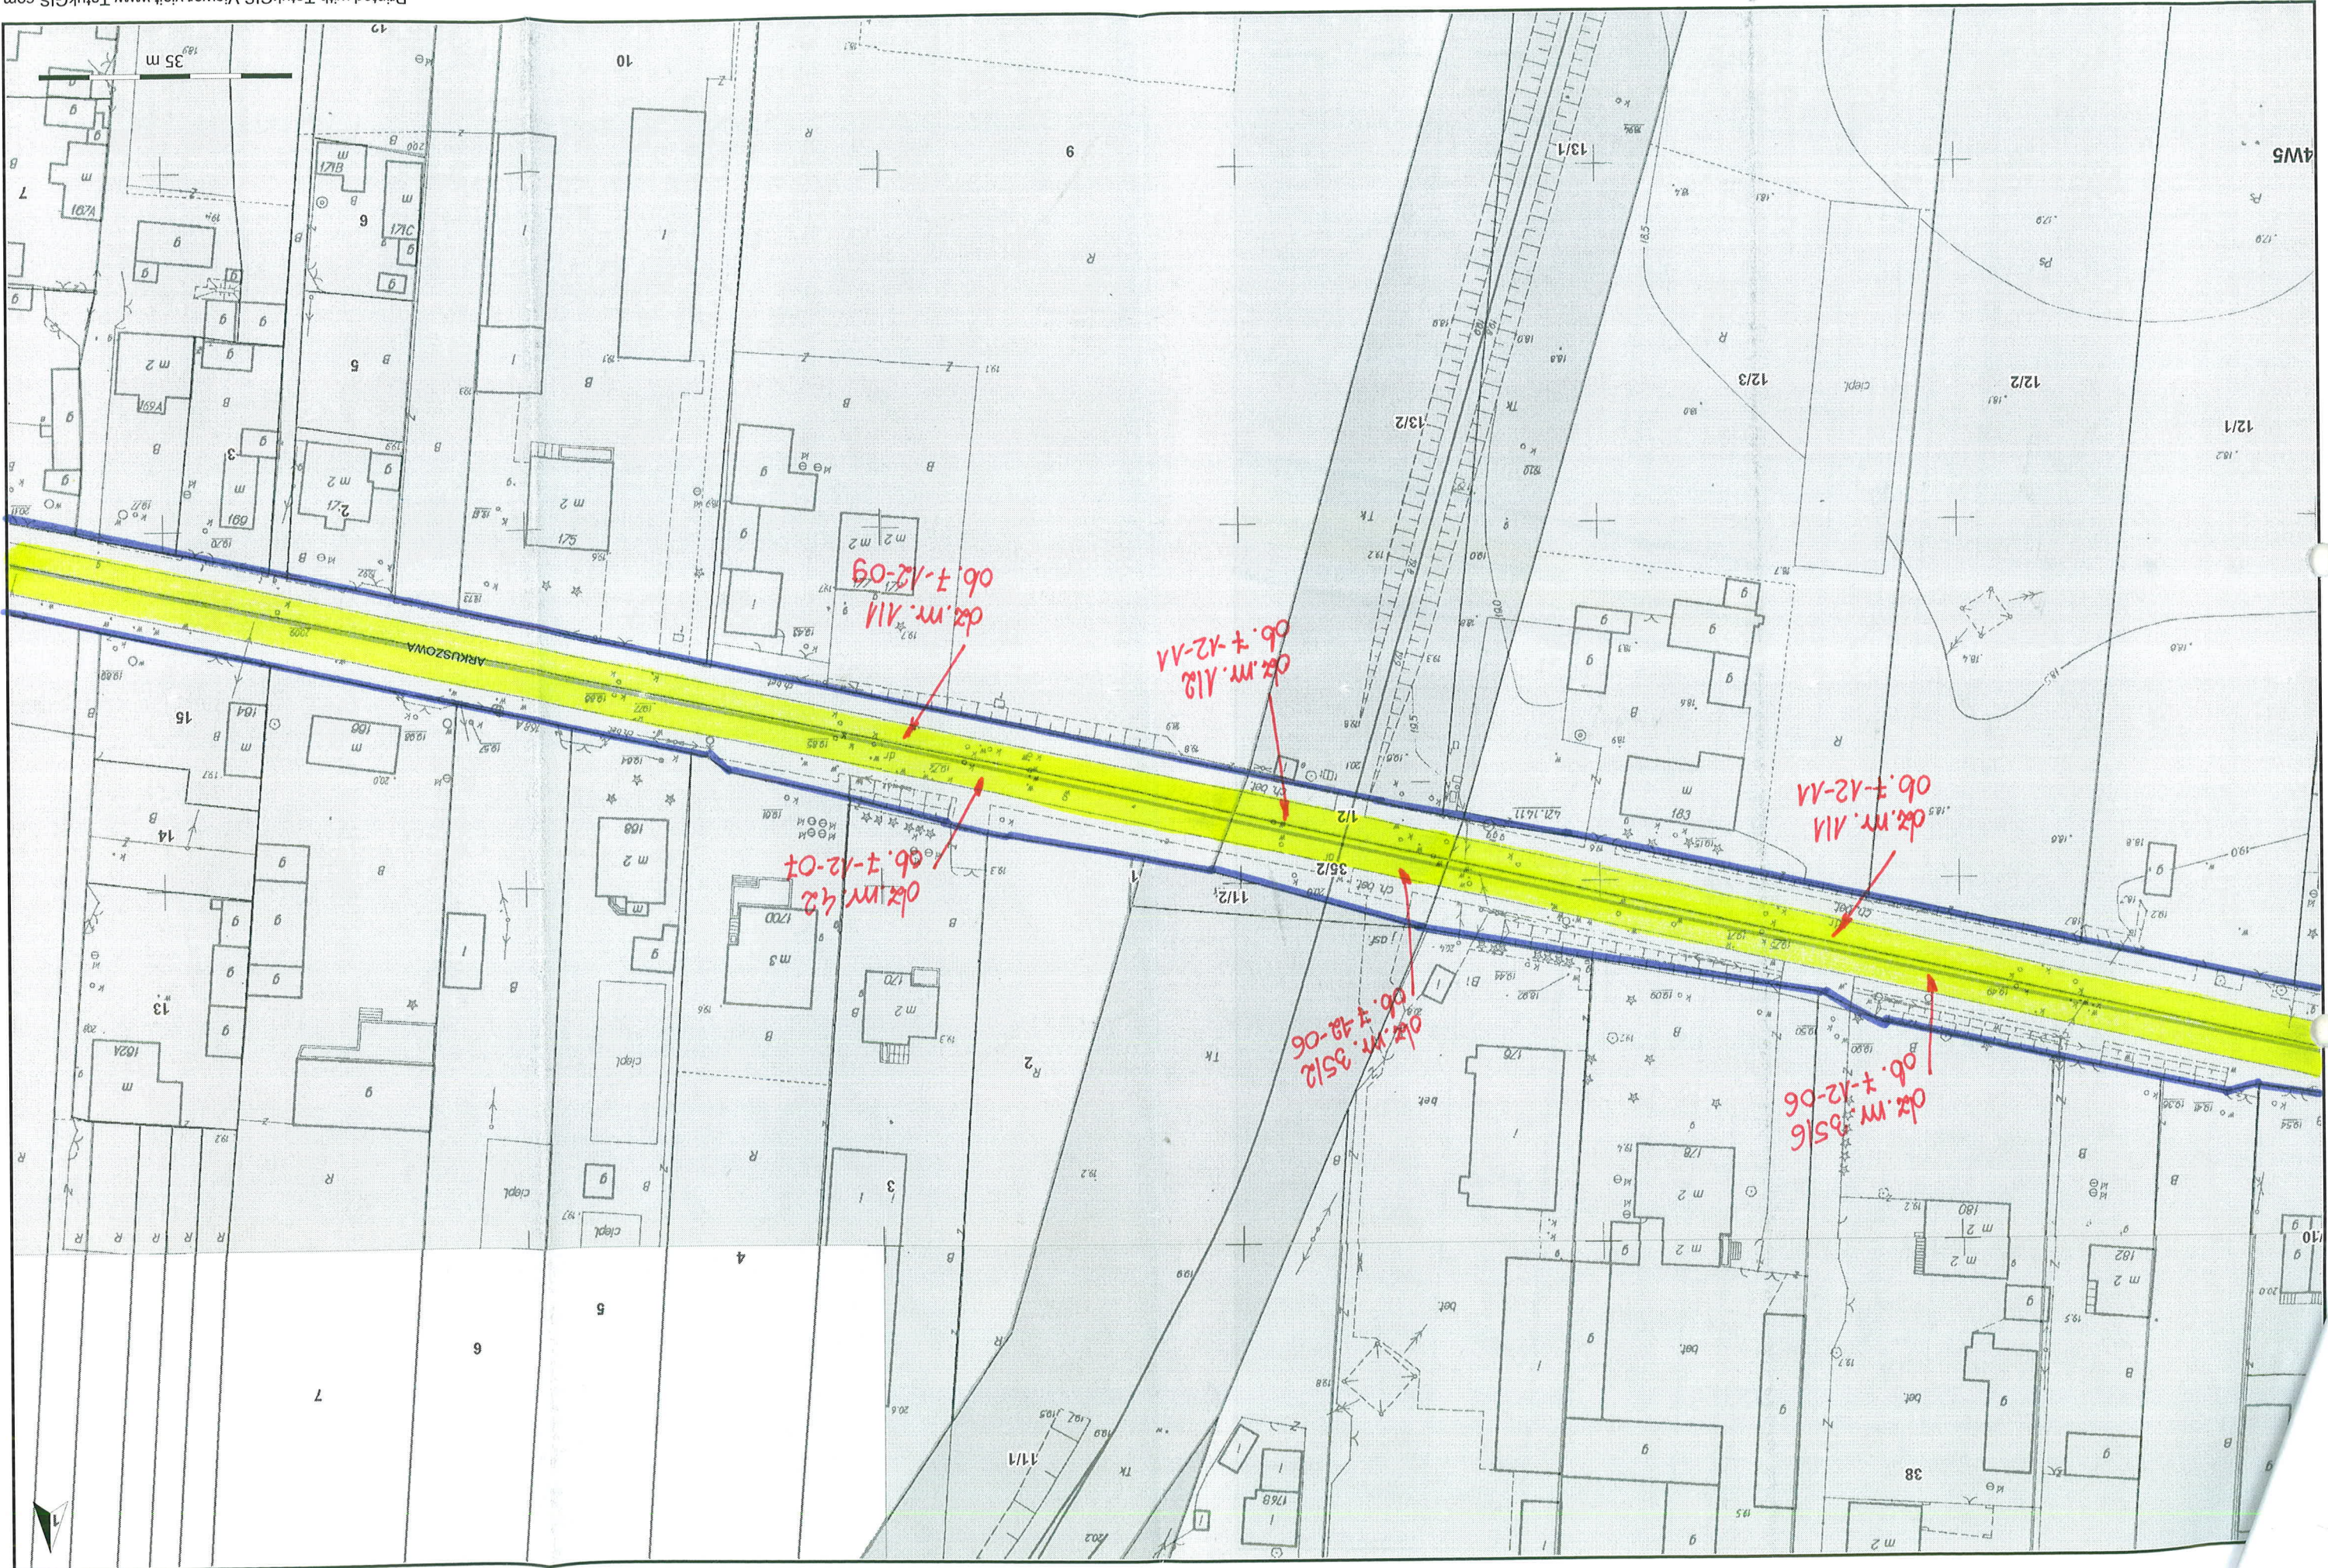

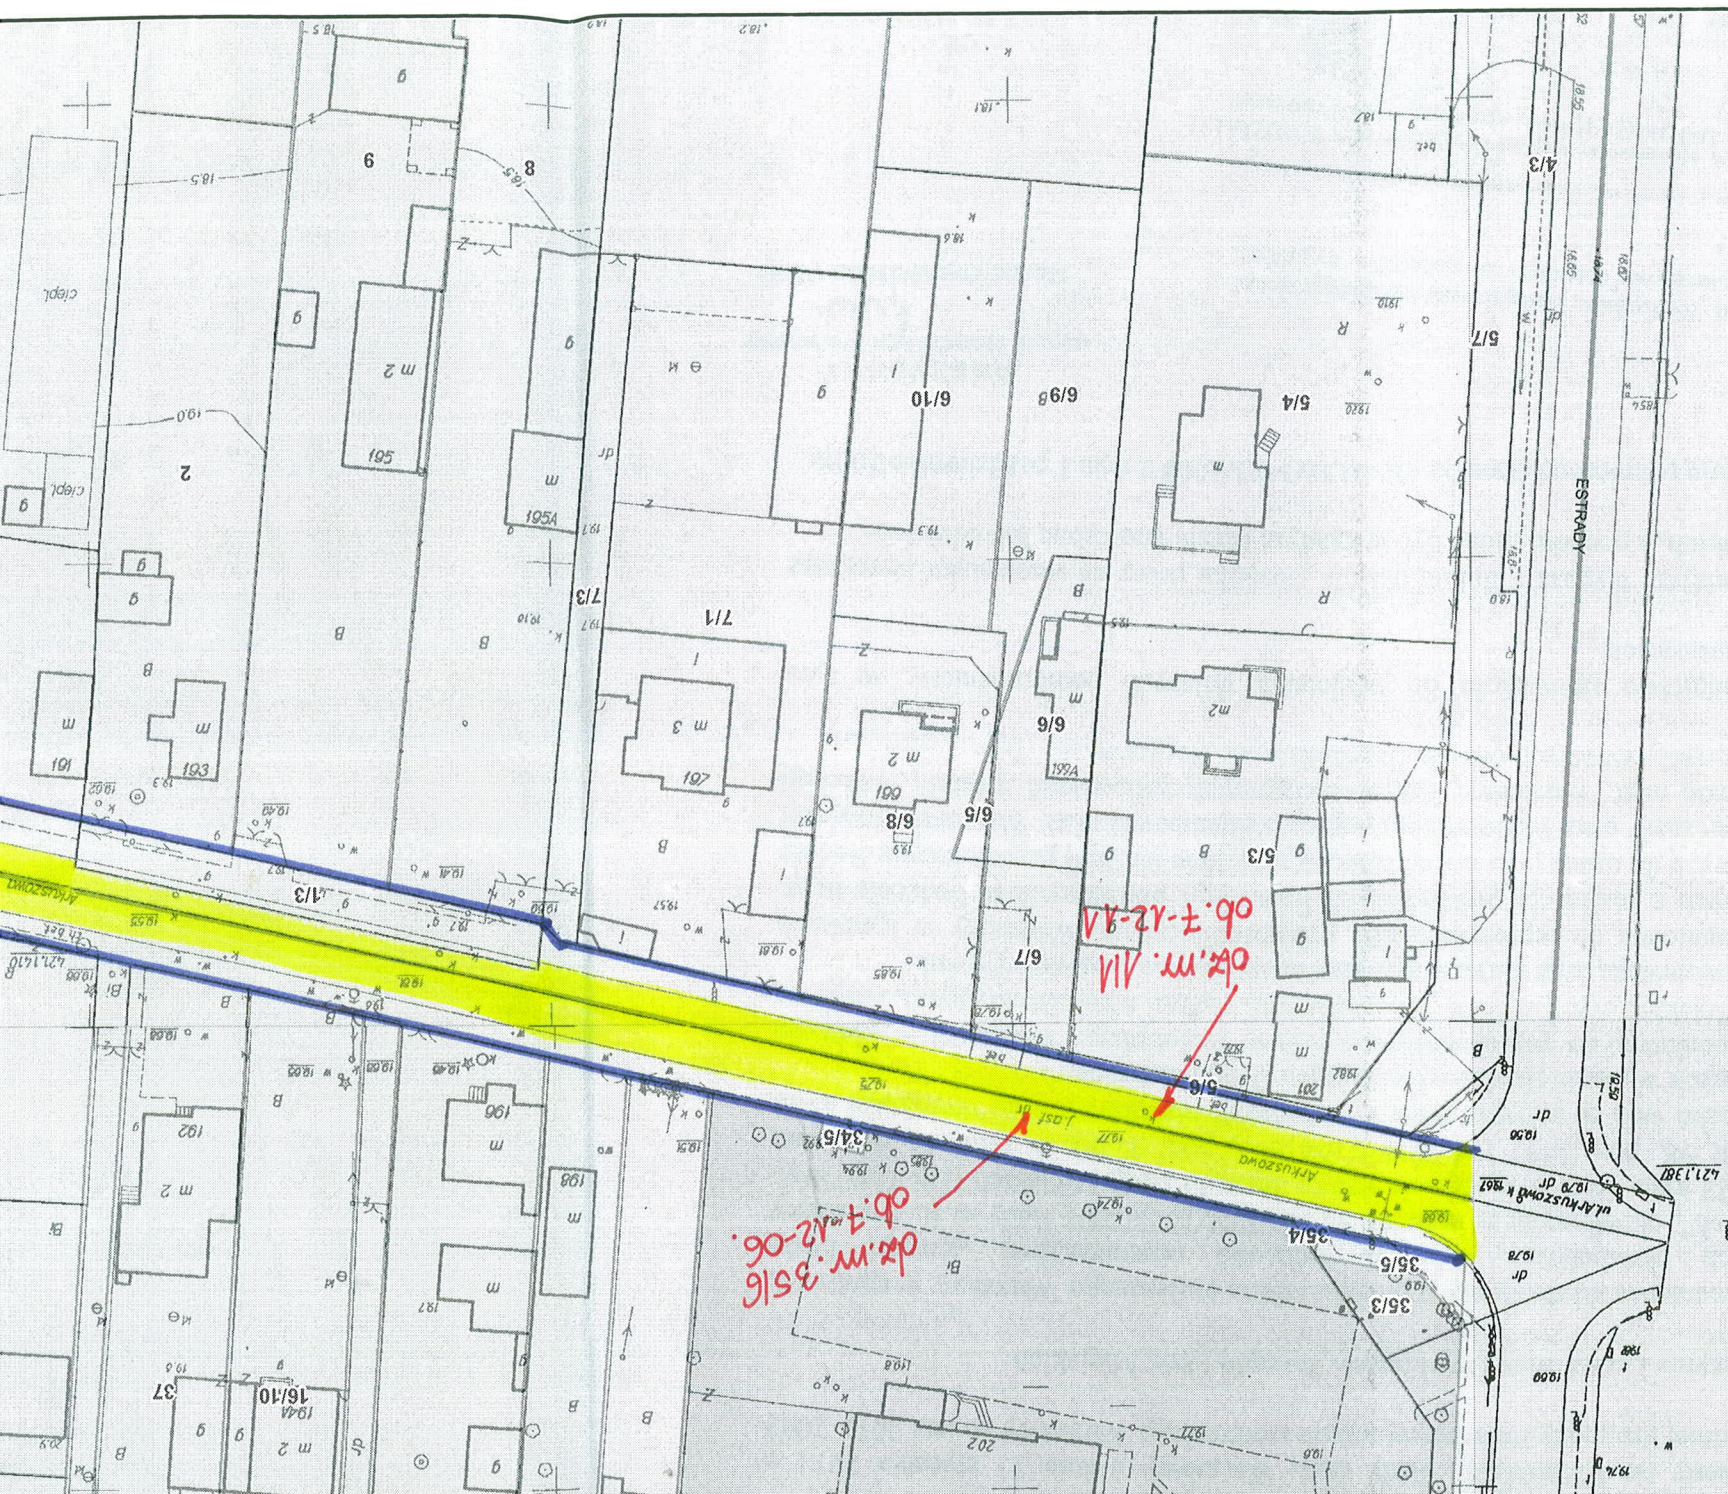

ob. m. 11A
ob. 7-12-11

ob. m. 3516
ob. 7-12-06