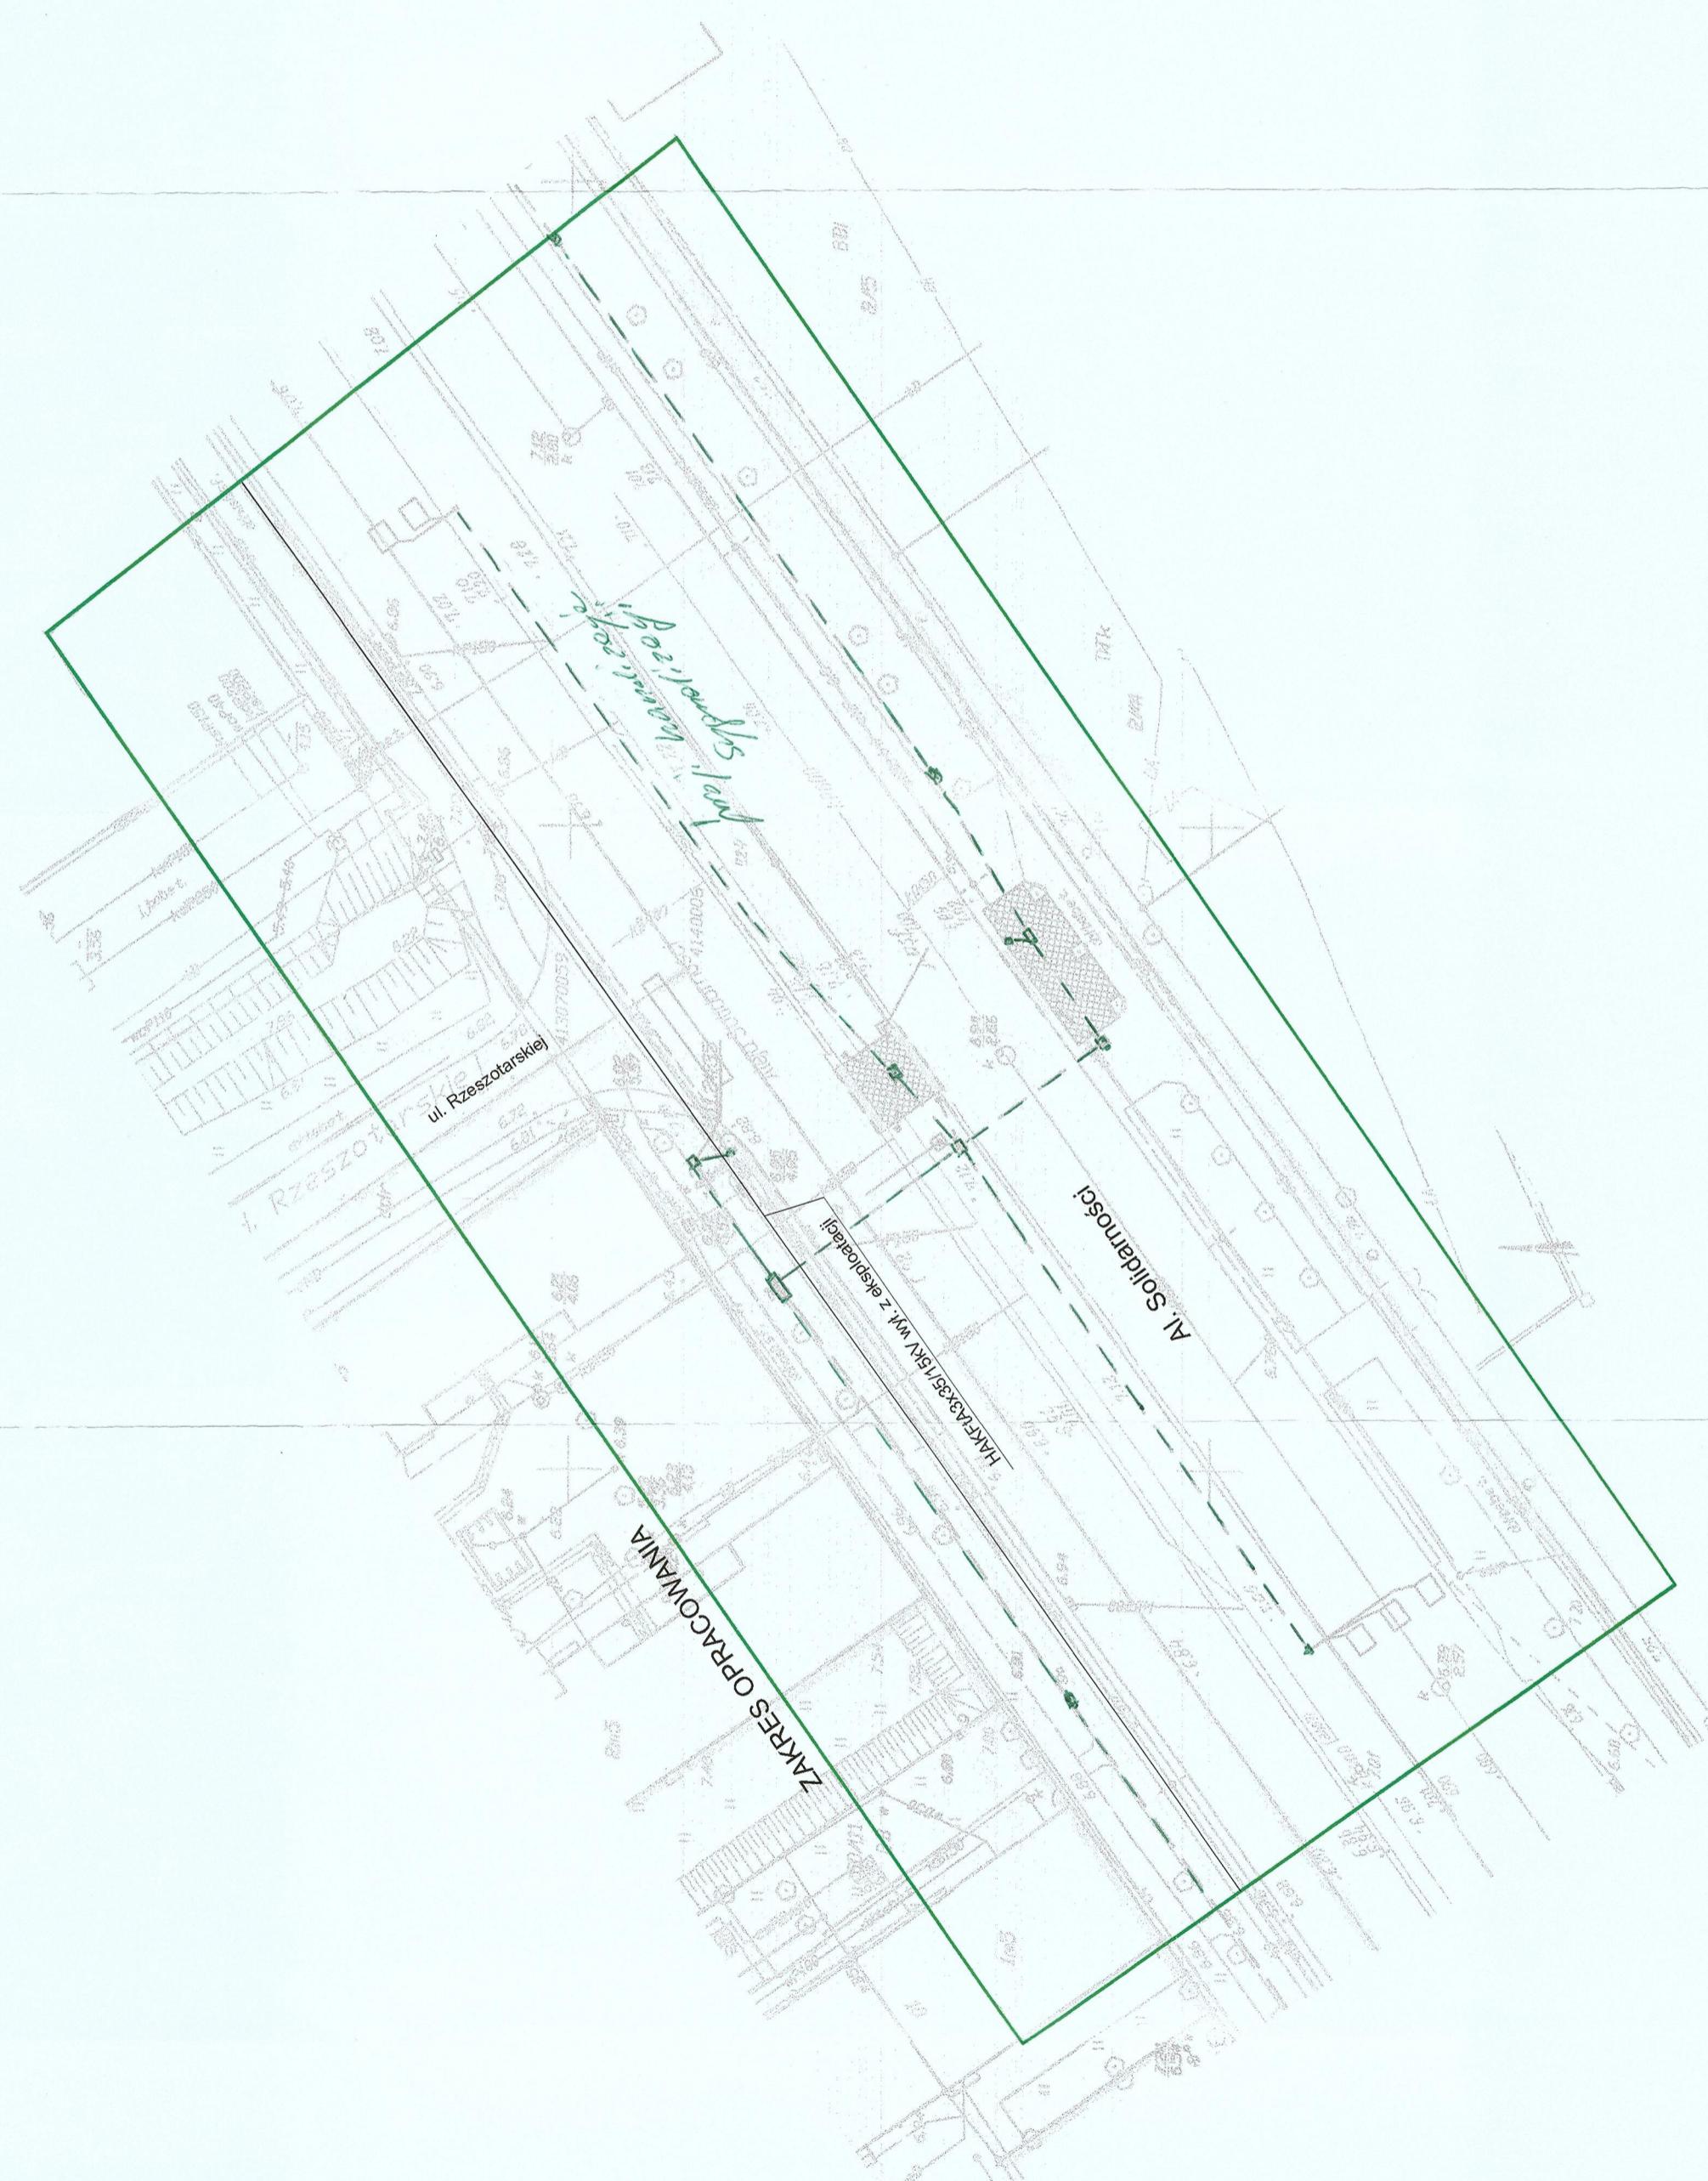


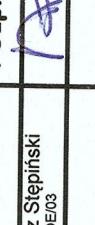
RWE Stoen Operator Sp. z o.o.
Inwestycje Sieciowe SN i N
Skrzyżowanie sieci nie wymaga dodatkowego zabezpieczenia
kabli elektroenergetycznych RWE Stoen Operator Sp. z o.o.
Warszawa, dnia 28.04.2016.

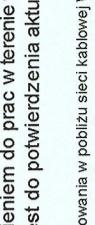
INŻYNIER

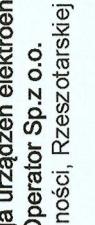
Andrzej Majchrzak



UWAGA!
Brak czynnych kаблі згідно з
інвентаризацією.
Нieczynne kable nie wymagają
zabezpieczenia.

ImTech	Imtech Trade & Info Sp. z o.o. ul. Brzozowa 6 20-225 Szczecin Tel. +48 12 2258 58 80, fax: +48 22 894 64 51		
Instalatorstwo Elektryczne Dariusz Stepiński ul. Gdańskia 14 m 26, 01-691 Warszawa			
Temat: Projekt zabezpieczenia kabli energetycznych RWE krzyżujących się z projektowaną sygnalizacją na skrzyżowaniu ulic Rzeszotarskiej/Solidarności.			
Bronza: ELEKTRYCZNA	Stan: 15/00	Faza: PROJEKT BW	Nr rys. : 1
Nazwa rysunku:		Plan zabezpieczenia kabli.	
Data: 03.16	Inż. i Nzreznik: M. uprawniony	Podpis: Dariusz Stepiński MAZOWIECKIEG3	Przeklętość: 

Inwentaryzacja urządzeń sieci elektroenergetycznej
do celów projektowych zgodna z dokumentacją
postałana przez Dokumentację Techniczną Sieci
RWE Stoen Operator Sp. z o.o.
Inwentaryzacja trwała 7 miesięcy od daty potwierdzenia.
Warszawa, dnia 12.04.2016 r.
Sprawdził: 
Nr rejestru:
Przed przystąpieniem do prac w terenie wykonawca
zobowiązany jest do potwierdzenia aktualności inwentaryzacji.
W przypadku wykonywania prac przy sieci kablowej (WN) (110kV / 220kV)
dokumentacji musi zawierać sposób rozwarcia kolczyk sieci WN
i powiadomienia prac (ZP) i lin. kablowej. Rozważana należy zgromadzenie
na realu projektu RWE Stoen Operator Sp. z o.o.
wykonawcy na podstawie wykonań prac przy sieci kablowej (WN) (110kV / 220kV).
Uzgodnić z wydziałem Elektrobud. Sieci RWE Stoen Operator Sp. z o.o.
w formie pismowej minimum 3-dniowym wyprzedzeniem.
W obszarze wykazanym na tym rysunku mogą występować również inne sieci
elektroenergetyczne nie będące w eksploatacji RWE Stoen Operator Sp. z o.o.
Pożemie sieci elektroenergetycznych może podlegać zmianom.

RWE Stoen Operator Sp. z o.o. ul. Pięknia 46 00-672 Warszawa	Jednostka wykonawca: Dokumentacja Techniczna Sieci (NNA-DT)	Podpis: 	Data: 03.2016 Stanis: 1:500 Nr rys.: 1/1 Nr zezwolenia: 178866
Inwentaryzacja urządzeń elektroenergetycznych sieci RWE Stoen Operator Sp. z o.o. ul. A. Solidarności, Rzeszotarskiej			