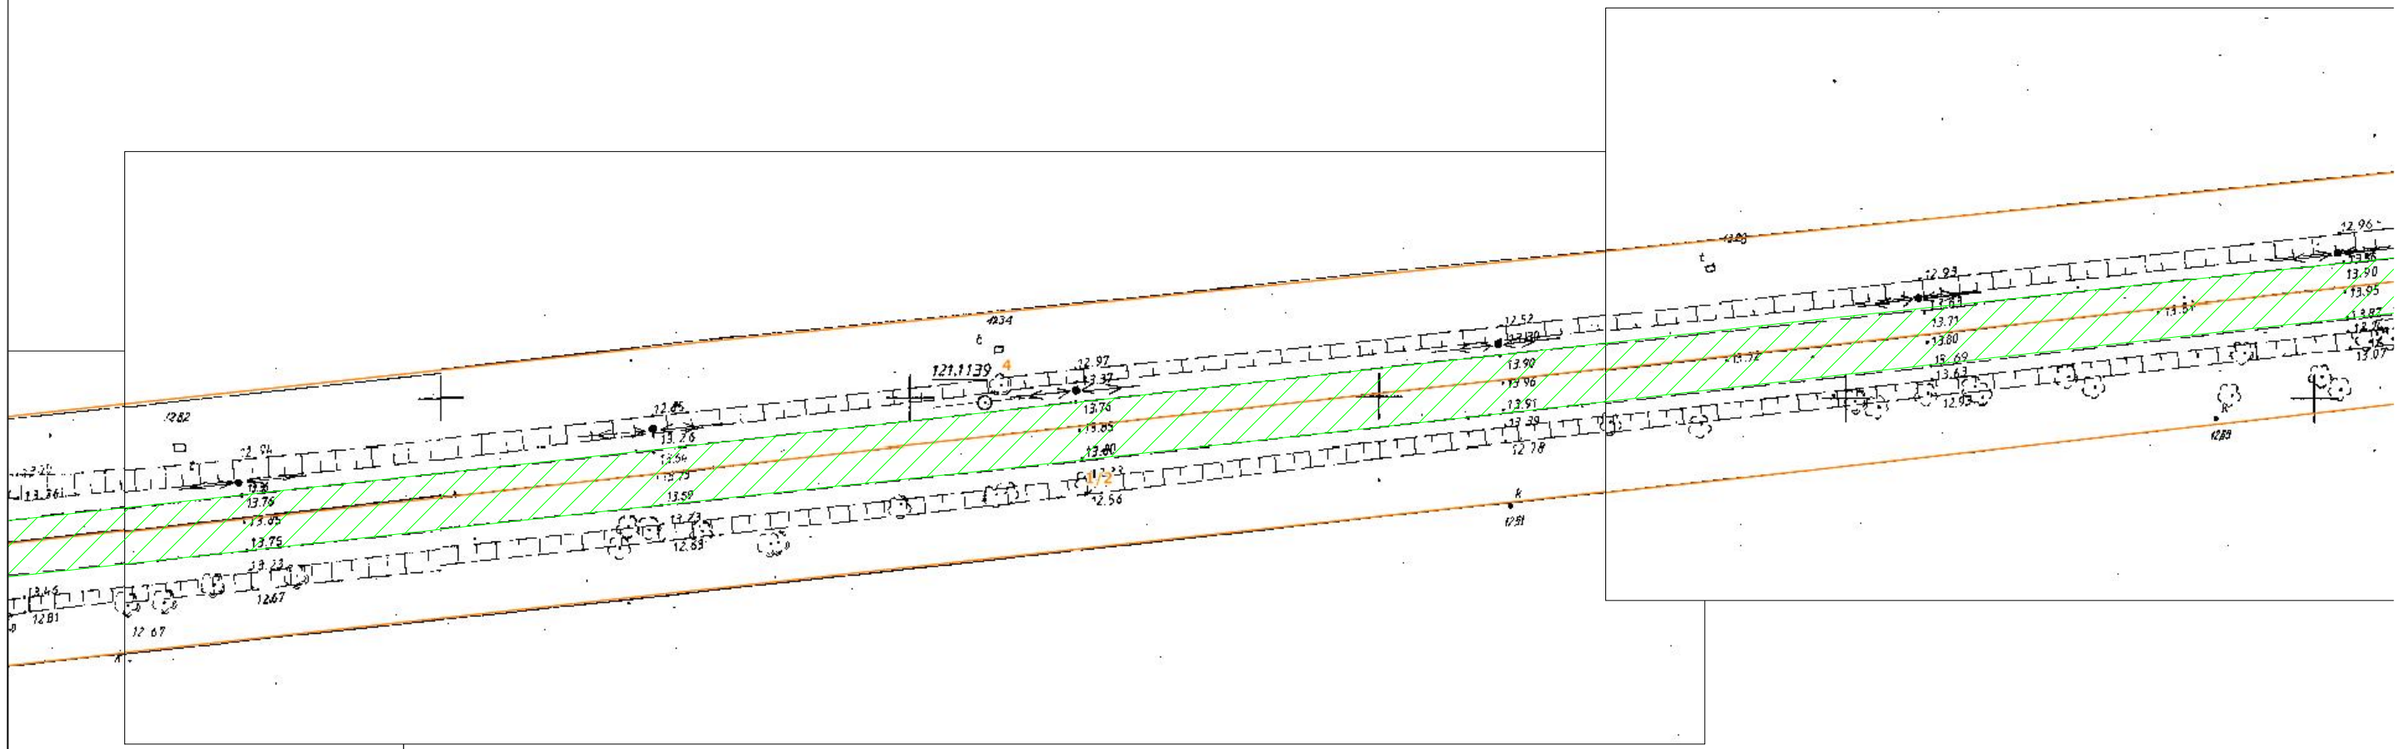

Legenda

granica działek ewidencyjnych

zakres wymiany nawierzchni jezdni

ZARZĄD DRÓG MIEJSKICH
ul. Chmielna 120, 00-801 Warszawa, tel. 22 55 89 000, faks 22 620 06 08
kancelaria@zdm.waw.pl, www.zdm.waw.pl, www.facebook.pl/zdm.warszawa

Nazwa projektu:

Remont nawierzchni jezdni w pasie drogowym drogi powiatowej nr 5530W ul. Strażacka na odc. od ul. Chełmżyńskiej do ul. Zesłańców Polskich.

Nazwa rysunku:

PLAN SYTUACYJNY

Opracowanie:	Skala:	Data:	Nr rysunku:
Żaneta Kunowska	1:500	05.2016	6