

URZĄD MIASTA STOLECZNEGO WARSZAWY
 BIURO DROGOWNICTWA I KOMUNIKACJI
 INŻYNIER RUCHU M.ST. WARSZAWY
 ul. Selec 48, 00-382 Warszawa
 ZATWIERDZENIE NR: IR/ 15/ 22/13
 ZATWIERDZAM do realizacji w terminie
 do **25. LUT. 2014**... projekt organizacji ruchu
 w całości i części... i załącznikami
 wniesionymi na projekcie *Ludorem m. białocin*
 wraz z załącznikami
 i programem sygnalizacji nr *15/ 22/13*
 Zatwierdzenie dotyczy terenu położonego w linjach
 rozgraniczających dróg publicznych.
25. LUT. 2013 *Rozwiazanie etapowe.*

UR. PREZYDENTA M.ST. WARSZAWY

Janusz Galas
 Dyrektor Biura Dyktanda i Komunikacji
 ul. Selec 48, 00-382 Warszawa

WYKAZ GRUP KOLIZYJNYCH
 wg matrycy czasów
 międzyzielonych

NADZOROWANIE SYGNAŁÓW
CZERWONYCH W GRUPACH:
 wg opisu


NR SKRZYŻOWANIA		TYP URZĄDZENIA		NAZWA SKRZYŻOWANIA			
				Dickensa - Pawińskiego			
AUTORZY		mgr inż.. A. Danilczuk	DATA	PODPIS	NR ZLECENIA	Z DNIA	
			01.2013	<i>ADL</i>			
PRZEKAZANY DO EKSPLOATACJI			<i>14.11.2013</i>	<i>✓</i>			
PROGRAM	CYKL	OFFSET	GODZINY PRACY				
1	70"		cała doba				

Szkic rozmieszczenia sygnalizatorów
Dickensa - Pawińskiego
skala 1:500

04 LUT. 2013
Wydział Ruchu Drogowego
Komendy Stołecznej Policji
projekt - sękie
~~bezpieczeństwa robot - organizacji ruchu~~
opinie pozytywnie - ~~negatywnie~~

Z upoważnienia
Komendanta Stołecznej Policji

ZASTĘPCA NACZELNIKA
Wydziału Ruchu Drogowego
Komendy Stołecznej Policji
nadkom. Paweł MAKO

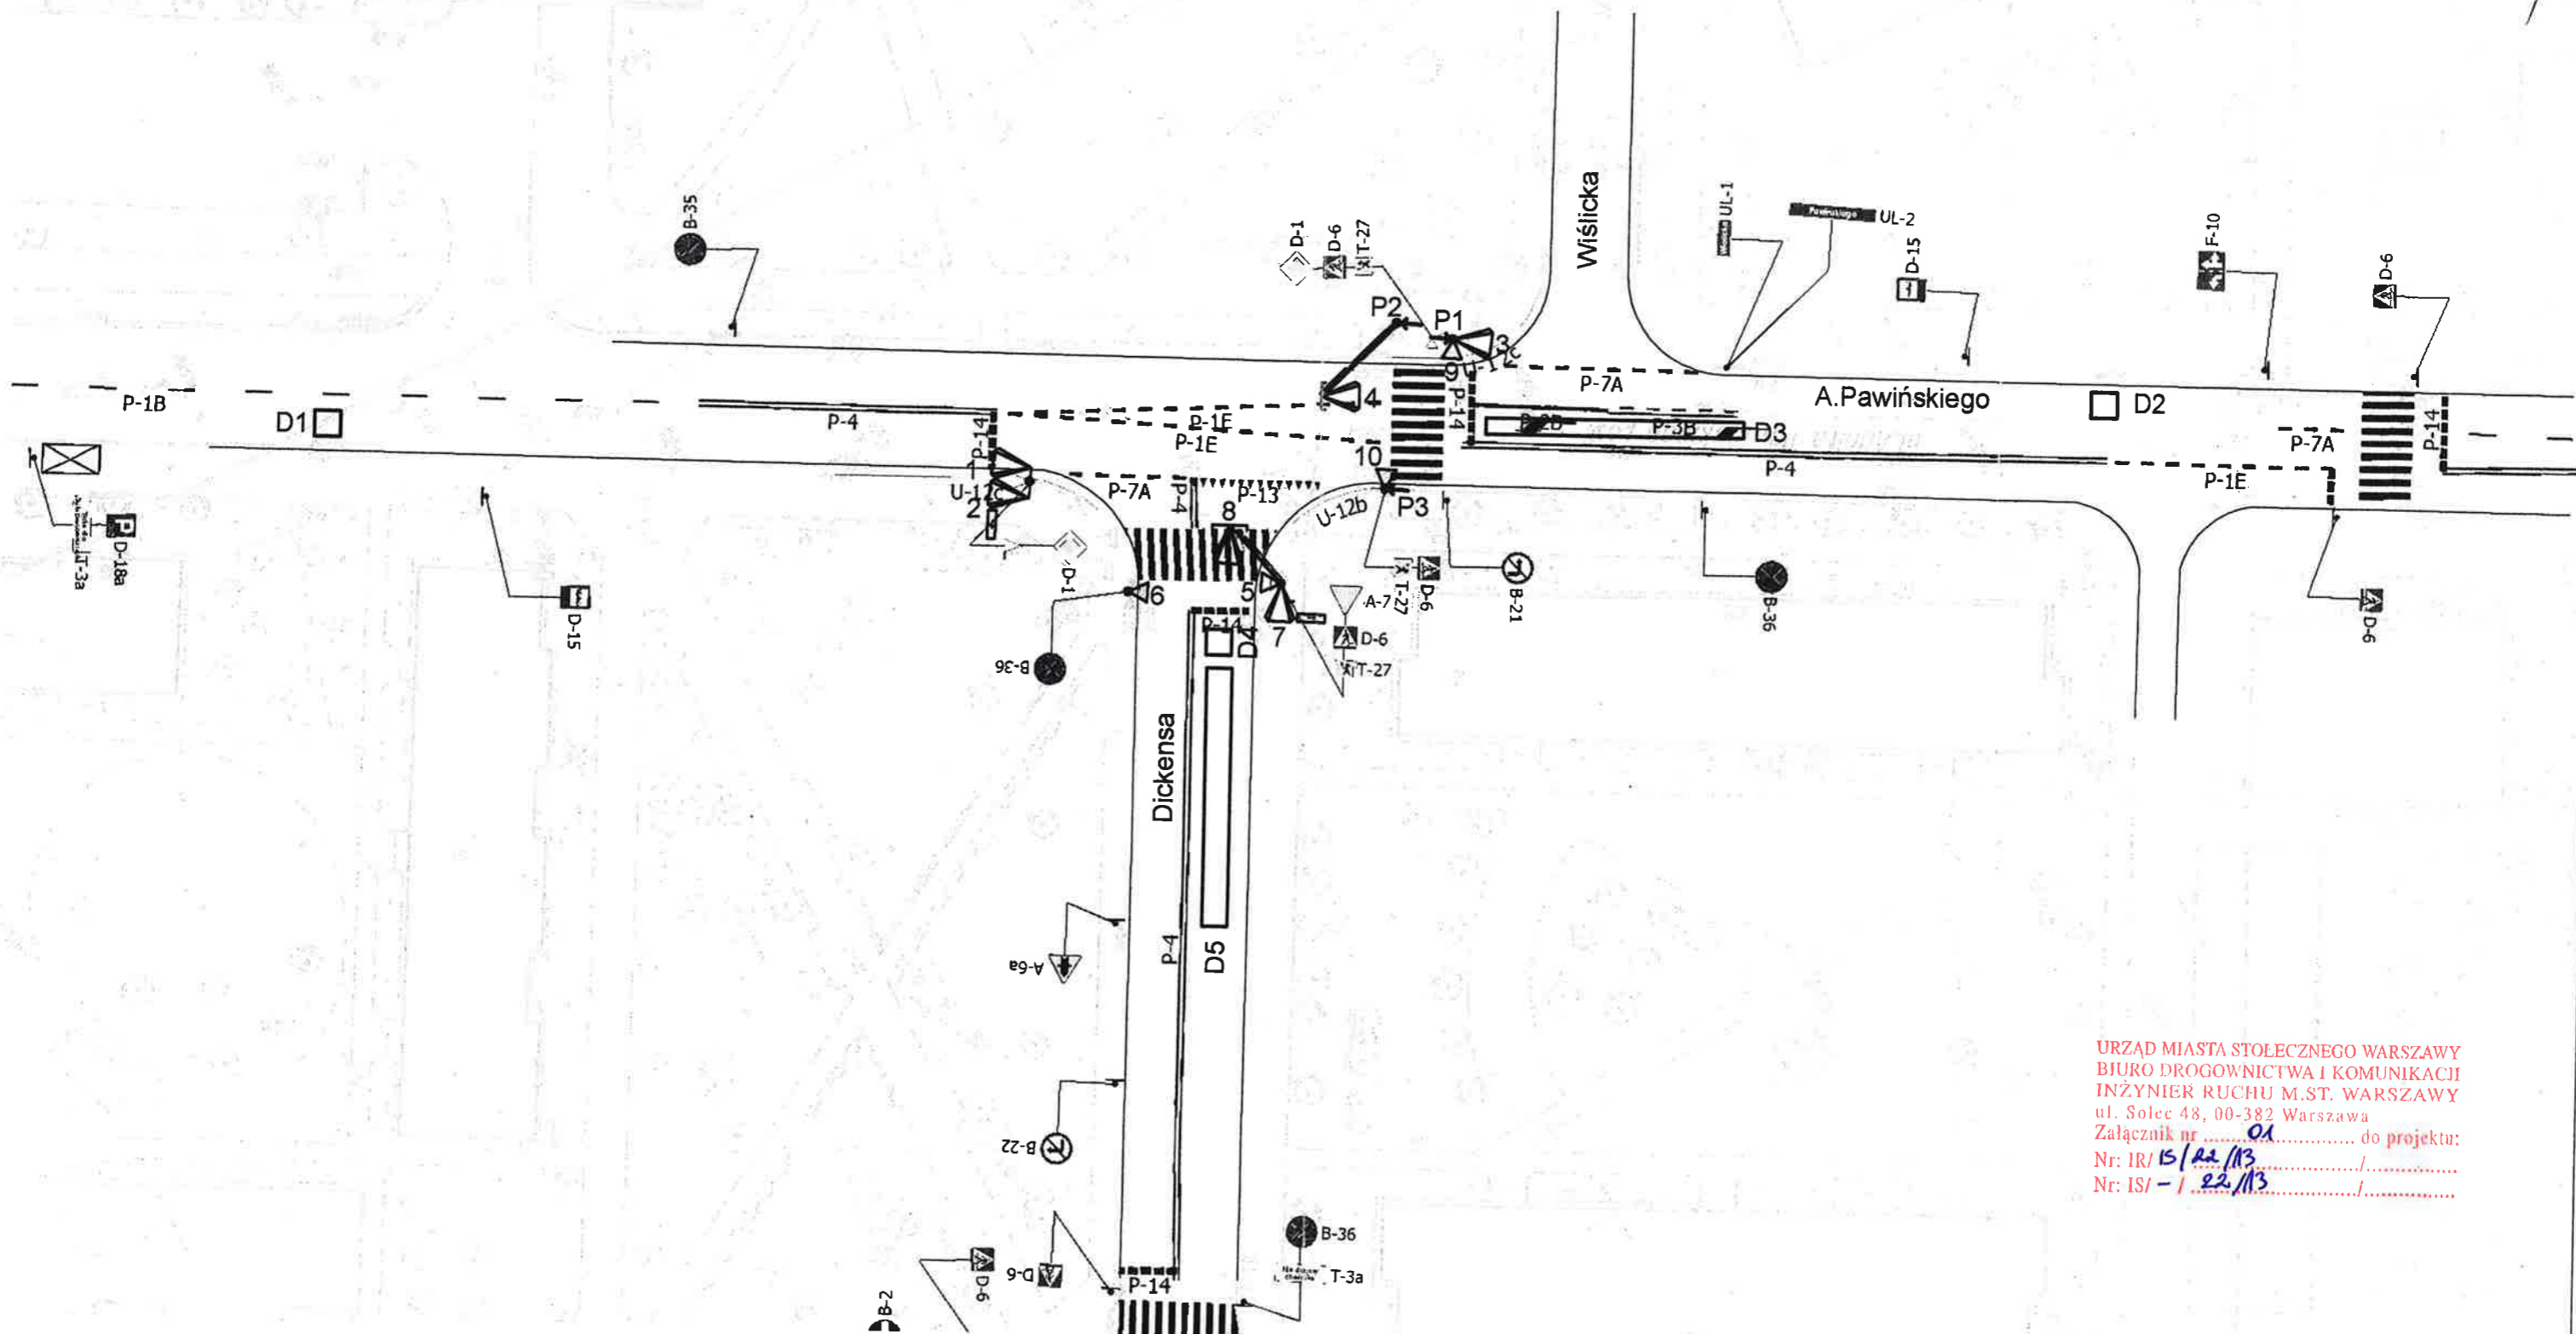

URZĄD MIASTA STOŁECZNEGO WARSZAWY
BIURO DROGOWNICTWA I KOMUNIKACJI
INŻYNIER RUCHU M.ST. WARSZAWY
ul. Solec 48, 00-382 Warszawa
Załącznik nr 01 do projektu:
Nr: IR/15/22/13
Nr: IS/ - / 22/13