

15 PAZ. 2010

Wydział Ruchu Drogowego  
Komendy Stołecznej Policji  
projekt - ~~zabezpieczenie~~  
zabezpieczenie ruchu - organizacja - realizacja  
opiniuje pozytywnie


# Grójecka - Korotyńskiego

## Rozmieszczenie sygnalizatorów

Skala 1:500

Z upoważnienia  
Komendanta Stołecznej Policji


ZASTĘPCA NACZELNIKA  
Wydziału Ruchu Drogowego  
Komendy Stołecznej Policji  
nadkom. Paweł MAKOL

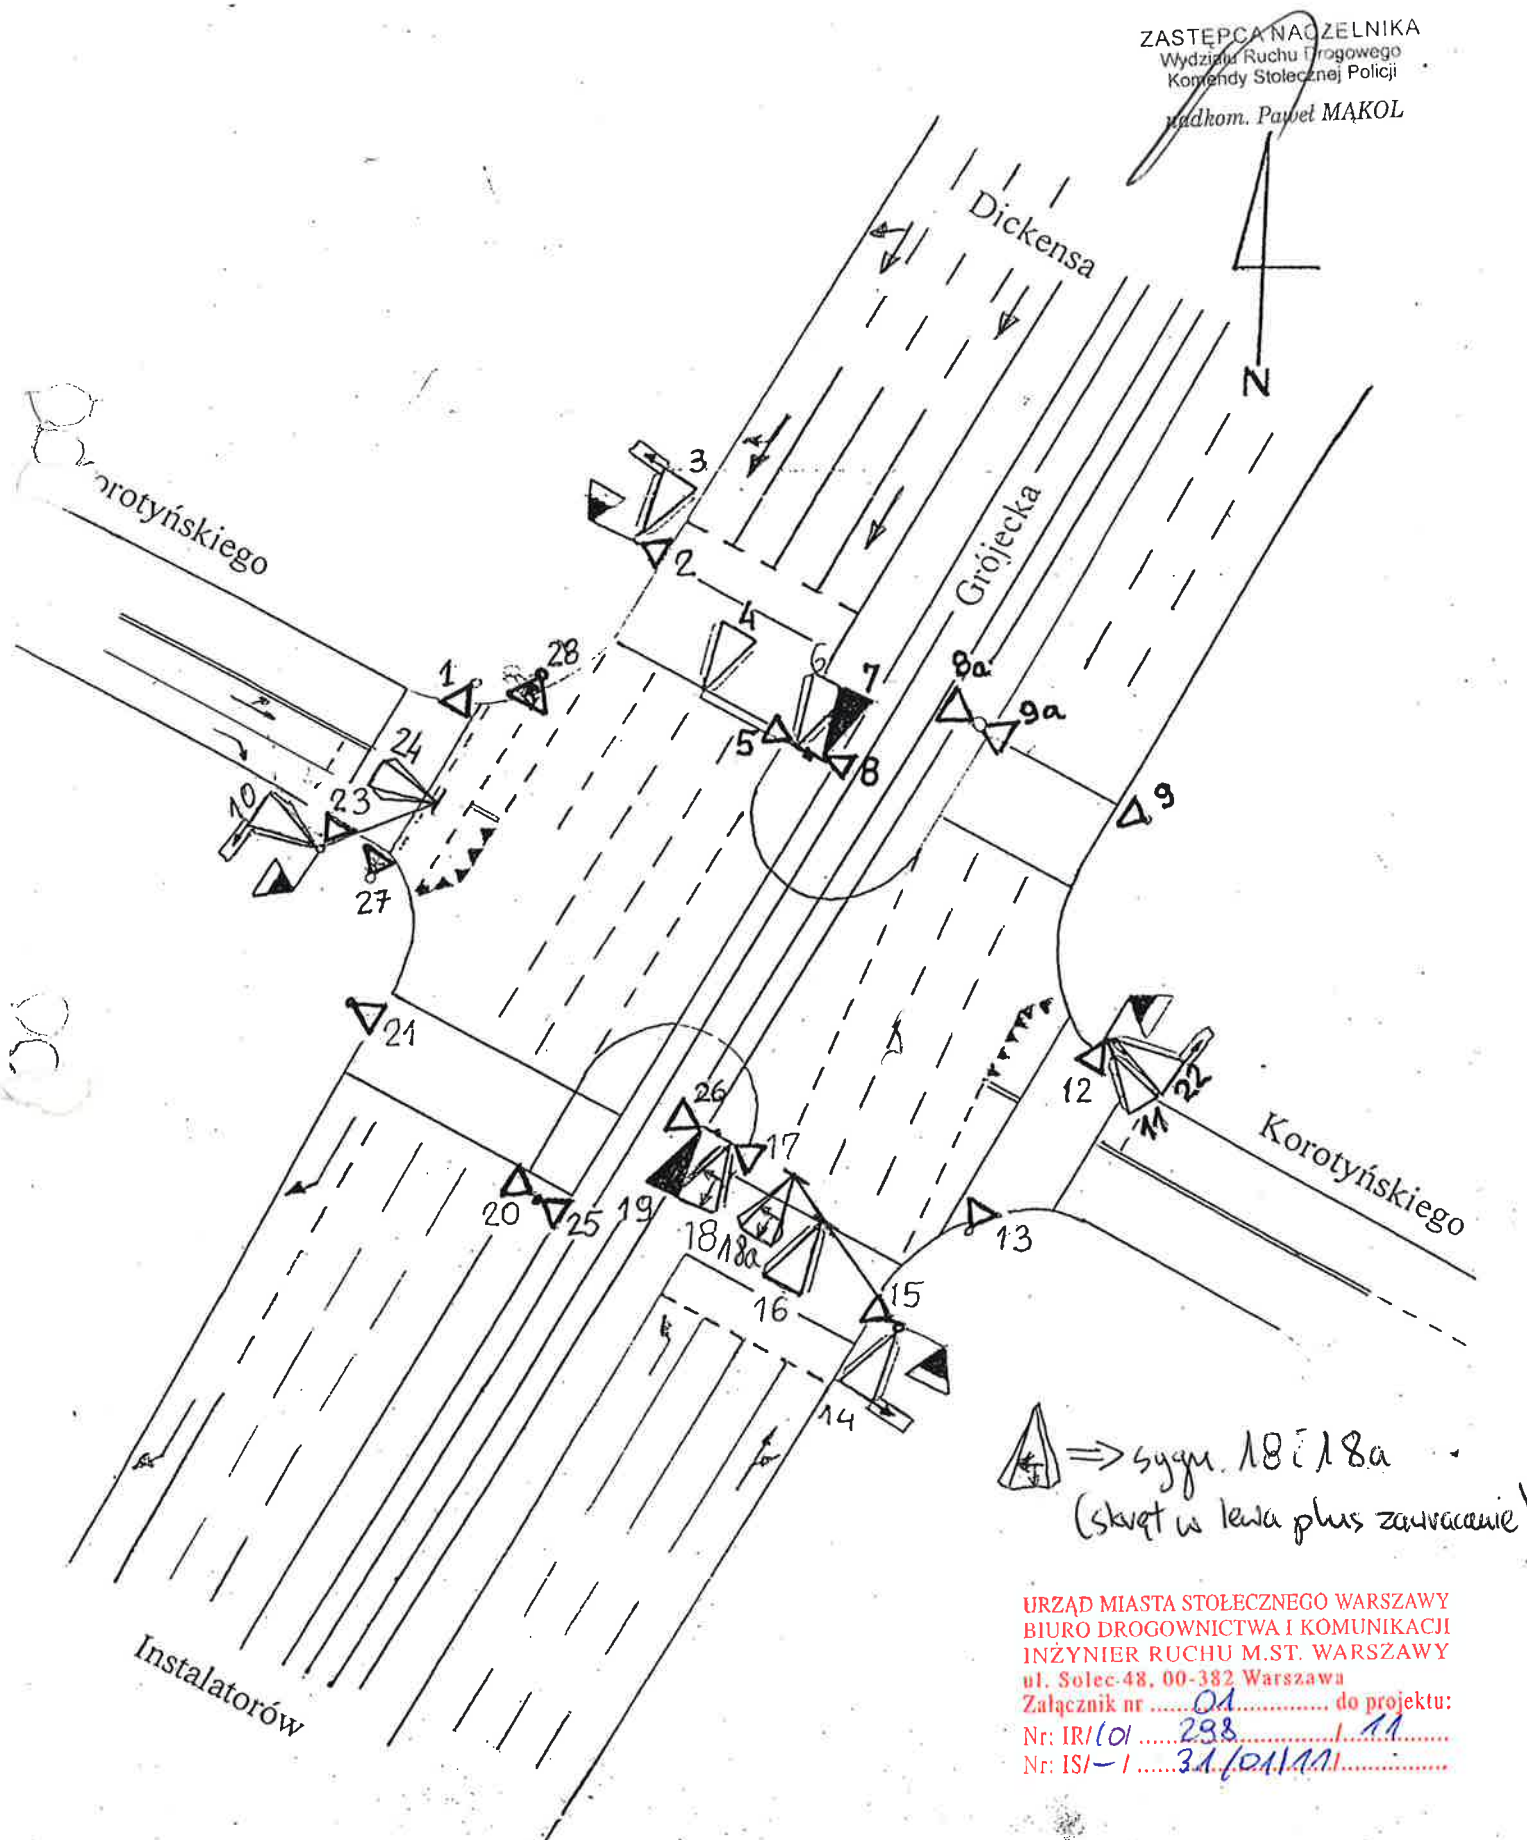

=> syg. 18 i 18a  
(skrot w lewa plus zawracanie)

URZĄD MIASTA STOŁECZNEGO WARSZAWY  
BIURO DROGOWNICTWA I KOMUNIKACJI  
INŻYNIER RUCHU M.ST. WARSZAWY  
ul. Solec 48, 00-382 Warszawa  
Załącznik nr ..... 01 ..... do projektu:  
Nr: IR/01 ..... 298 ..... 11  
Nr: IS/-/ ..... 31/01/11/11/11/

1

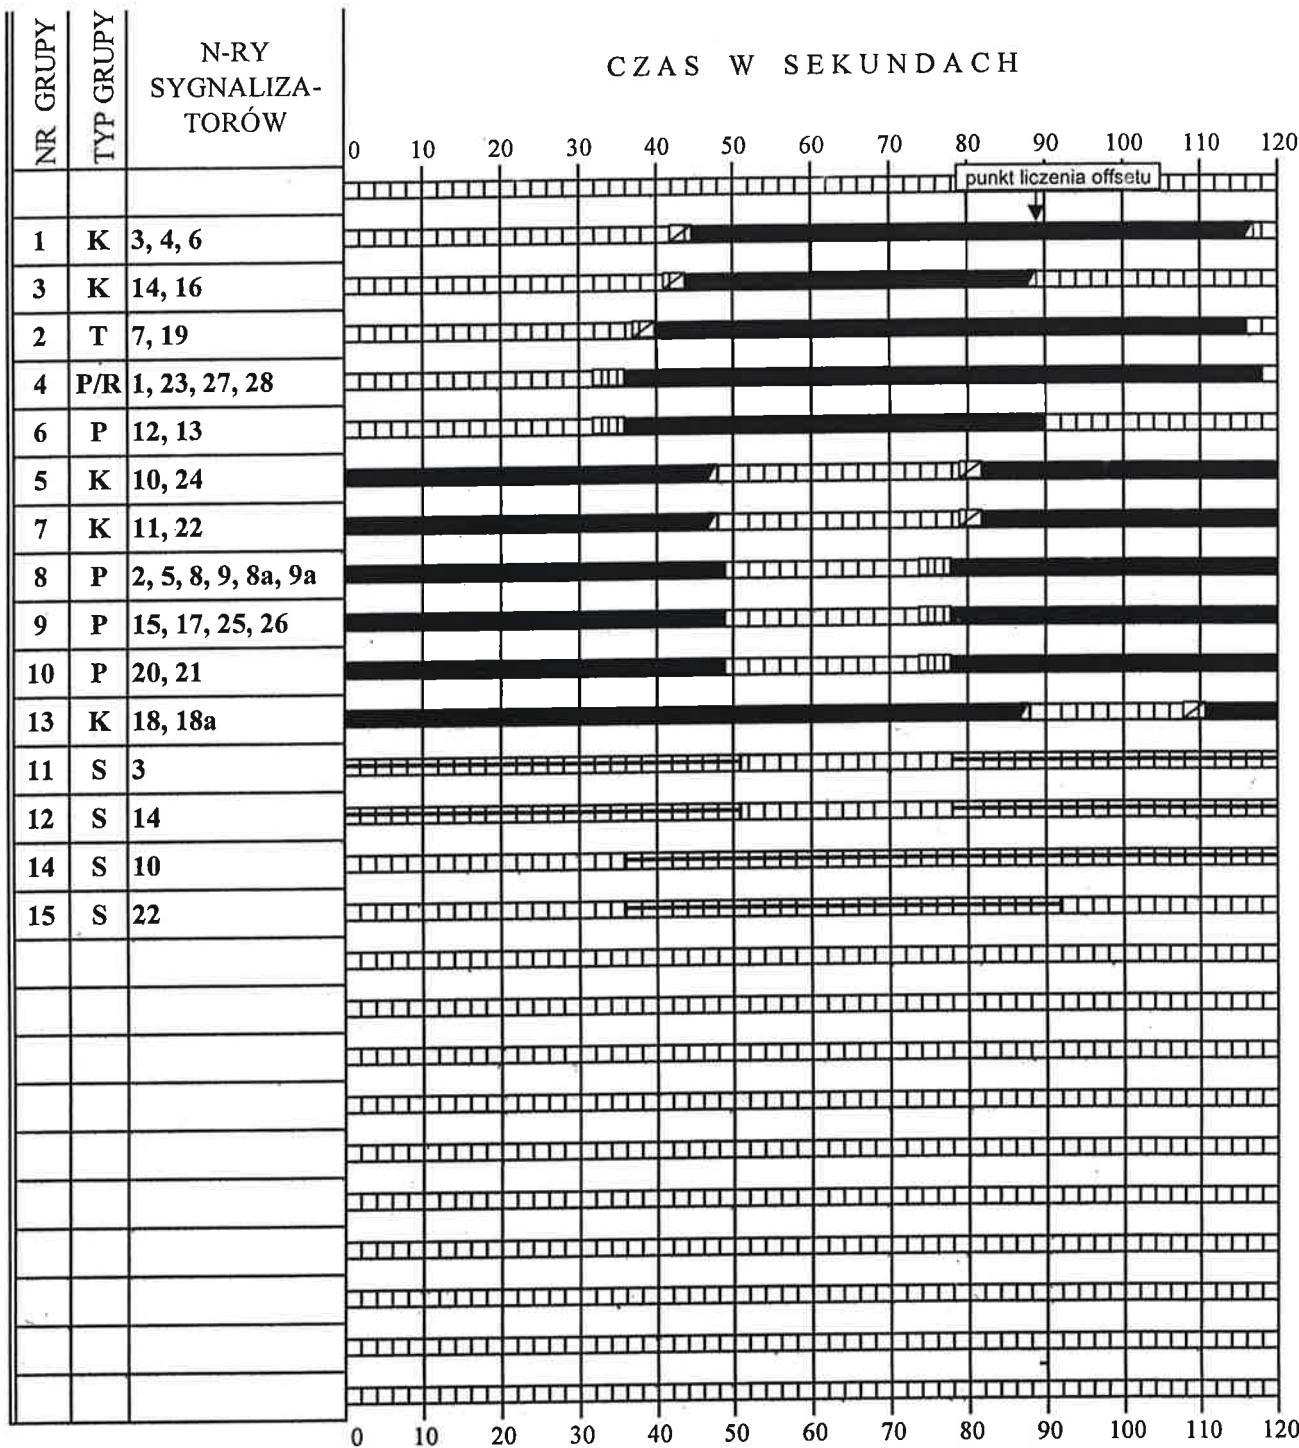

**WYKAZ GRUP KOLIZYJNYCH**


WG TABLICY  
CZASÓW  
MIEDZYZIELONYCH

**NADZOROWANIE SYGNAŁÓW  
CZERWONYCH W GRUPACH:**

WSZYSTKIE  
URZĄD MIASTA STOLECZNEGO WARSZAWY  
BIURO DROGOWNICTWA I KOMUNIKACJI  
INŻYNIER RUCHU M.ST. WARSZAWY  
ul. Ślesiecka 48, 00-382 Warszawa

<b>NR SKRZYŻOWANIA</b>		<b>TYP URZĄDZENIA</b>	<b>NAZWA SKRZYŻOWANIA</b>	
			<b>GRÓJECKA - KOROTYŃSKIEGO</b>	
<b>AUTOR</b>	mgr inż. Rafał Skonieczny	08.2010	<i>R Skonieczny</i>	<b>NR ZŁĄCZENIA</b> 10 298 <b>Z DNIA</b> 17 wznesionymi na projekcie <i>tuodoreu zeboupu</i> wraz z załącznikami 01 i programem sygnalizacji nr IS/ 31/01/11 Zatwierdzenie dotyczy terenu położonego w liniach rograniczających dróg publicznych. 03. MAR. 2011 z up. PREZYDENTA M.ST. WARSZAWY  <i>Janusz Galas</i> Zastępca Dyrektora Biura Drogownictwa i Komunikacji Inżynier Ruchu m.st. Warszawy
	mgr inż. Piotr Delimat	08.2010	<i>P Delimat</i>	
<b>PRZEKAZANY DO EKSPLOATACJI</b>				
<b>PROGRAM</b>	<b>CYKL</b>	<b>OFFSET</b>	<b>GODZINY PRACY</b>	
1	120	0	6 - 11	
2	102	0	11 - 15	
3	120	0	15 - 20	
4	100	0	20 - 6	

2

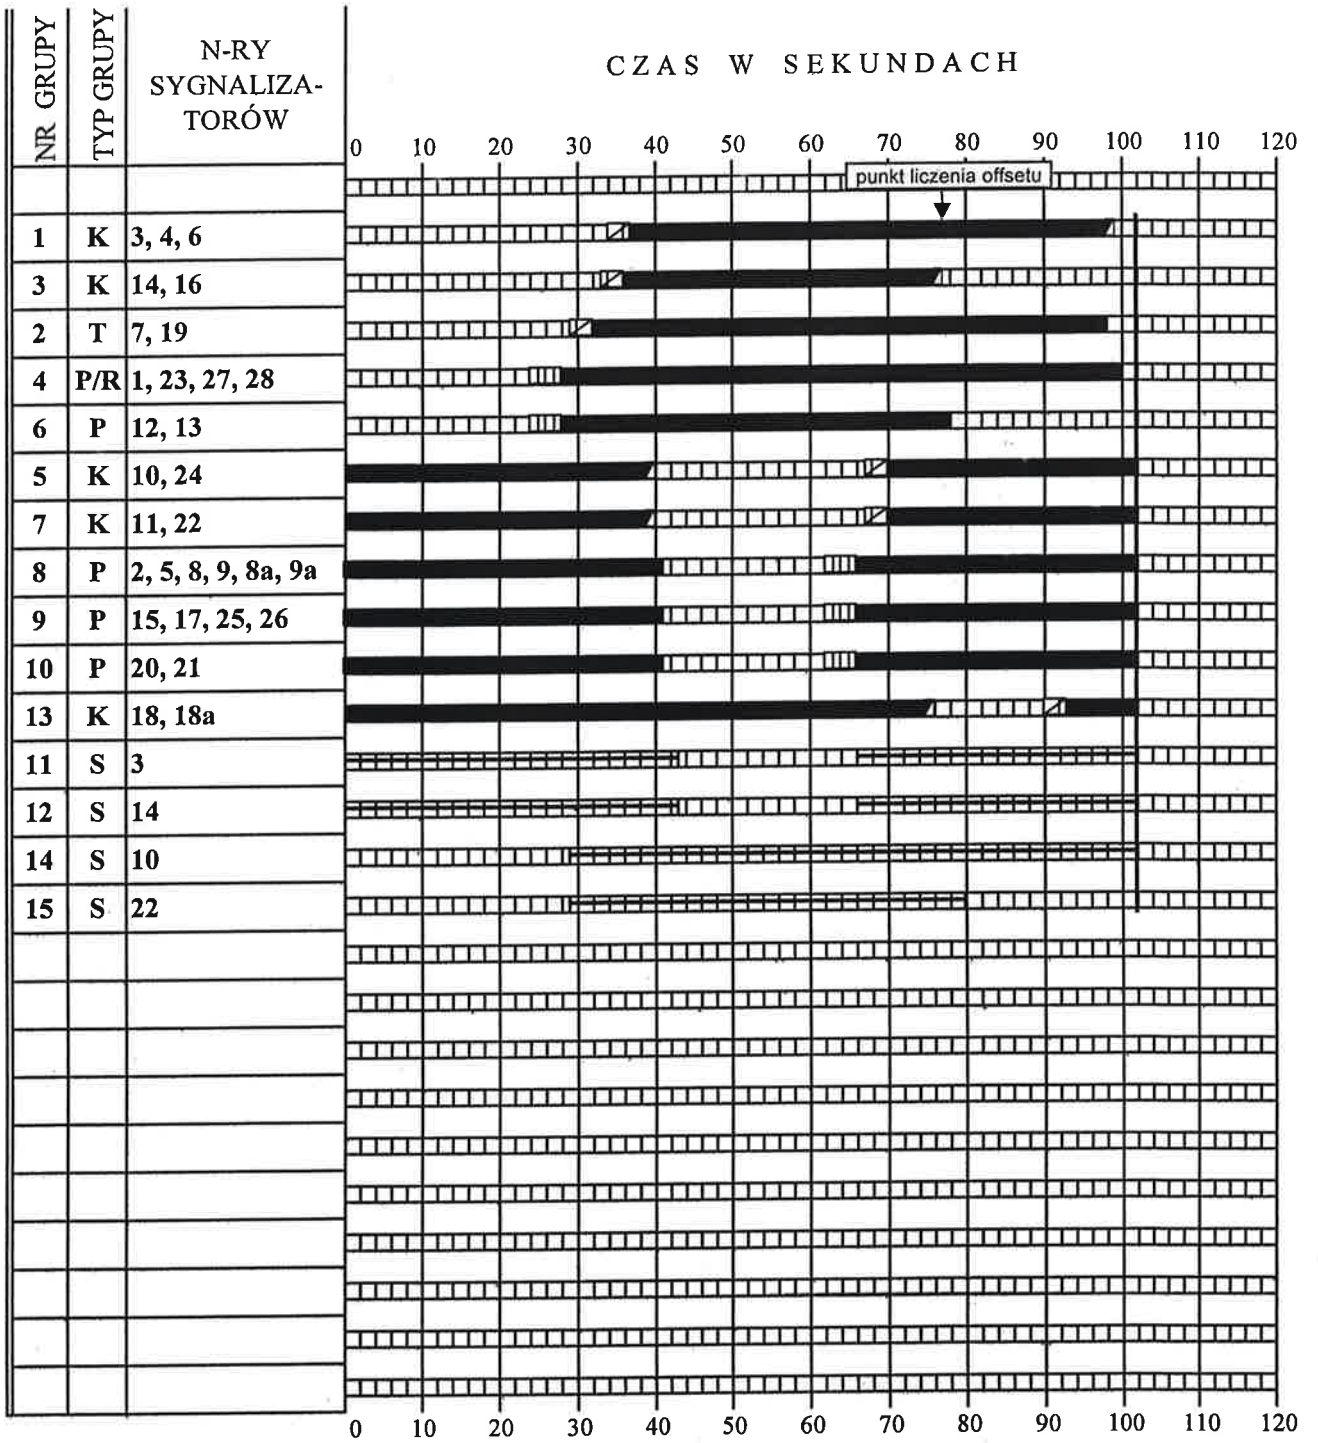

WYKAZ GRUP KOLIZYJNYCH

WG TABLICY  
CZASÓW  
MIEDZYZIELONYCH

NADZOROWANIE SYGNALÓW  
CZERWONYCH W GRUPACH:

WSZYSTKIE


URZĄD MIASTA STOLECZNEGO WARSZAWY  
BIURO PROJEKTOWANIA I KOMUNIKACJI  
INSTALACJI RUCHU M.ST. WARSZAWY  
ul. Sołec 48, 00-382 Warszawa

NR SKRZYŻOWANIA	TYP URZĄDZENIA	NAZWA SKRZYŻOWANIA	
		<b>GRÓJECKA - KOROTYŃSKIEGO</b>	
AUTOR	mgr inż. Rafał Skonieczny	DATA	PODPIS
	mgr inż. Piotr Delimat	08.2010	<i>R. Skonieczny</i>
PRZEKAZANY DO EKSPLOATACJI		DATA	PODPIS
		08.2010	<i>P. Delimat</i>
PROGRAM	CYKL	OFFSET	GODZINY PRACY
1	120	0	6 - 11
2	102	0	11 - 15
3	120	0	15 - 20
4	100	0	20 - 6

10/298/11  
ZATWIERDZAM do realizacji terenu  
ZATWIERDZAM do realizacji terenu  
nr ZLECZENIA/TZ... Z DNIA...  
w całości - w części - bez zmian - ze zmianami  
wniesionymi na projekcie *Ludowem Zielonym*  
wraz z załącznikami... 01  
i programem sygnalizacji nr IS/... 3.160.1.1.1  
Zatwierdzenie dotyczy terenu położonego w liniach  
rograniczających dróg publicznych  
03. MAR. 2011

z up. PREZYDENTA M.ST. WARSZAWY  
**Janusz Galas**  
Zastępca Dyrektora  
Biura Drogoznictwa i Komunikacji  
Inżynier Ruchu m.st. Warszawy

3

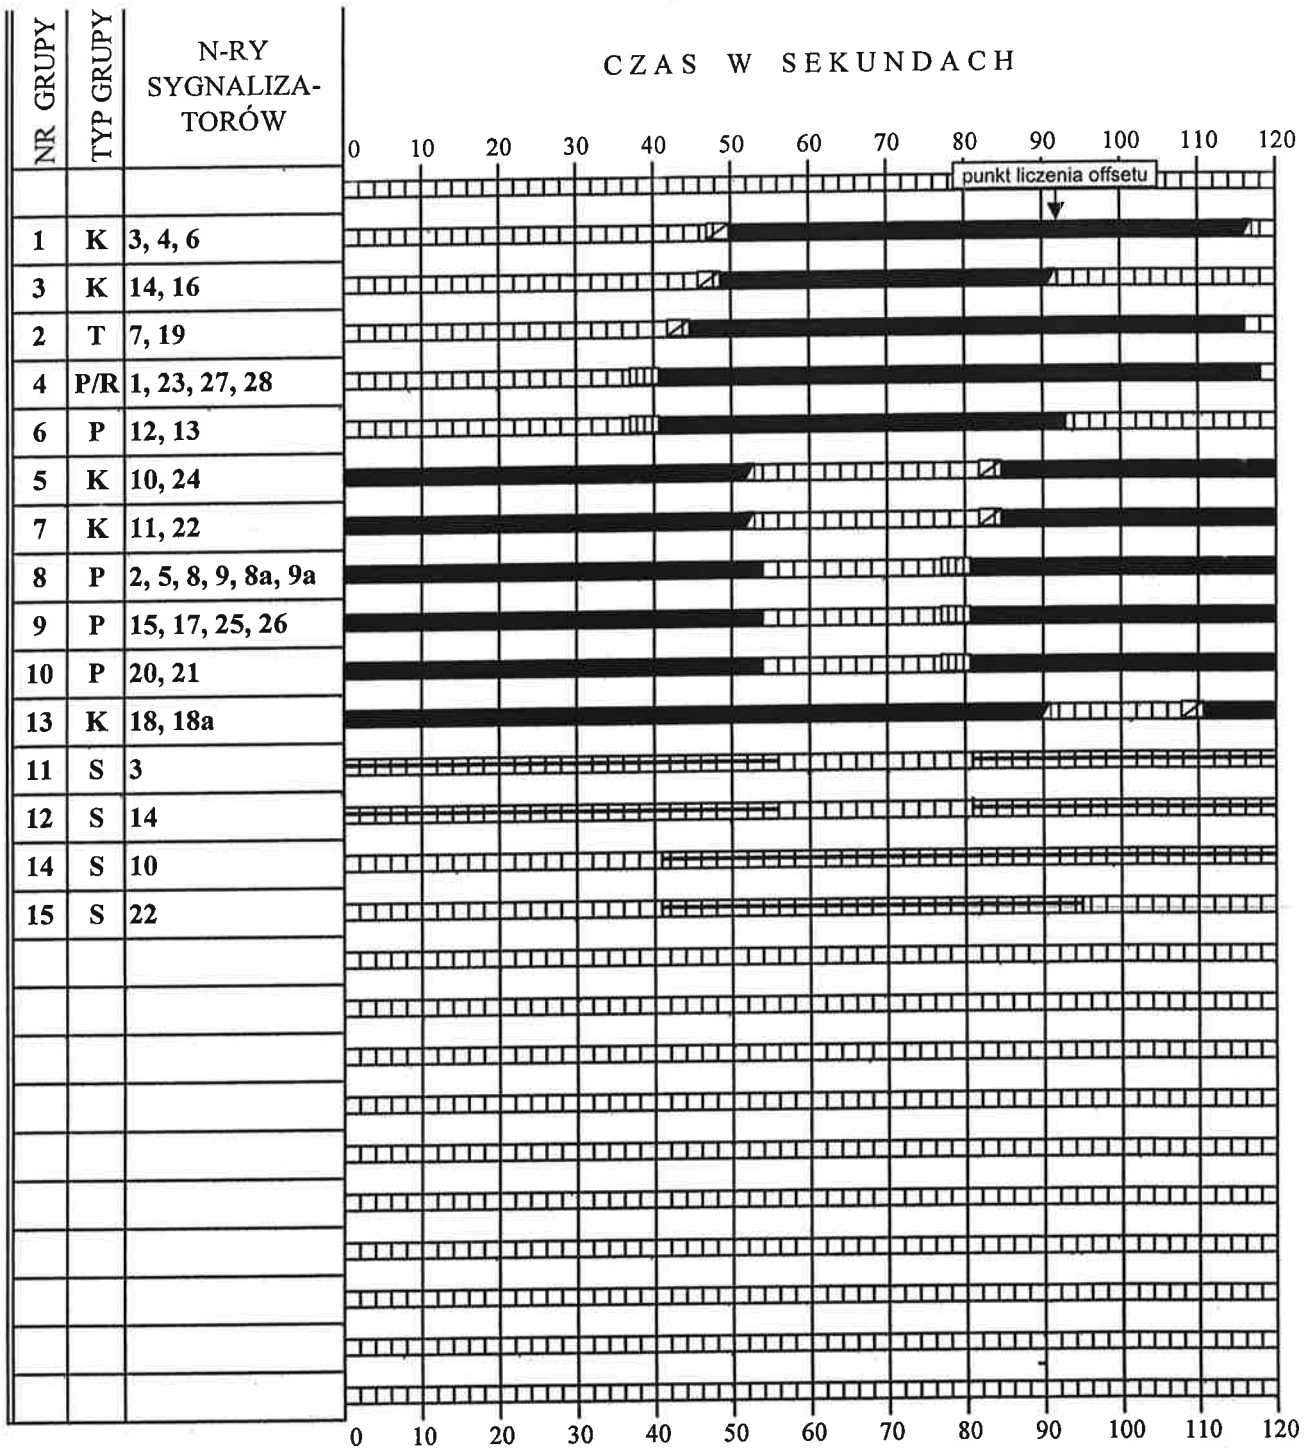

WYKAZ GRUP KOLIZYJNYCH

WG TABLICY  
CZASÓW  
MIEDZYZIELONYCH


NADZOROWANIE SYGNALÓW  
CZERWONYCH W GRUPACH:

WSZYSTKIE

NR SKRZYŻOWANIA		TYP URZĄDZENIA	NAZWA SKRZYŻOWANIA		NR ZLECENIA	Z DNIA
			<b>GRÓJECKA - KOROTYNSKIEGO</b>			
AUTOR		mgr inż. Rafał Skonieczny	08.2010	<i>R. Skonieczny</i>	ZATWIERDZIŁAM DO REALIZACJI W TERMINIE ZATWIERDZIŁAM DO REALIZACJI w całości - w części - bez zmian - ze zmianami wniesionymi na projekcie <i>zadaniem zelmanu</i> wraz z załącznikami i programem sygnalizacji nr IS/ <i>3110.1/11</i> Zatwierdzenie dotyczy terenu położonego w liniach rograniczających dróg publicznych.	03. MAR. 2011
		mgr inż. Piotr Delimat	08.2010	<i>P. Delimat</i>		
PRZEKAZANY DO EKSPLOATACJI						
PROGRAM	CYKL	OFFSET	GODZINY PRACY			
1	120	0	6 - 11			
2	102	0	11 - 15			
3	120	0	15 - 20			
4	100	0	20 - 6			

URZĄD MIASTA STOLECZNEGO WARSZAWY  
BIURO DROGOWNICTWA I KOMUNIKACJI  
BIURO RUCHU M.ST. WARSZAWY  
ul. Sołec 48, 00-382 Warszawa *10/298/11*  
**GRÓJECKA - KOROTYNSKIEGO**  
ZATWIERDZIŁAM DO REALIZACJI W TERMINIE  
ZATWIERDZIŁAM DO REALIZACJI  
w całości - w części - bez zmian - ze zmianami  
wniesionymi na projekcie *zadaniem zelmanu*  
wraz z załącznikami  
i programem sygnalizacji nr IS/ *3110.1/11*  
Zatwierdzenie dotyczy terenu położonego w liniach  
rograniczających dróg publicznych.  
**03. MAR. 2011**  
z up. PREZYDENTA M.ST. WARSZAWY  
*Janusz Galas*  
Zastępca Dyrektora  
Biura Drogownictwa i Komunikacji  
m. st. Warszawy

4

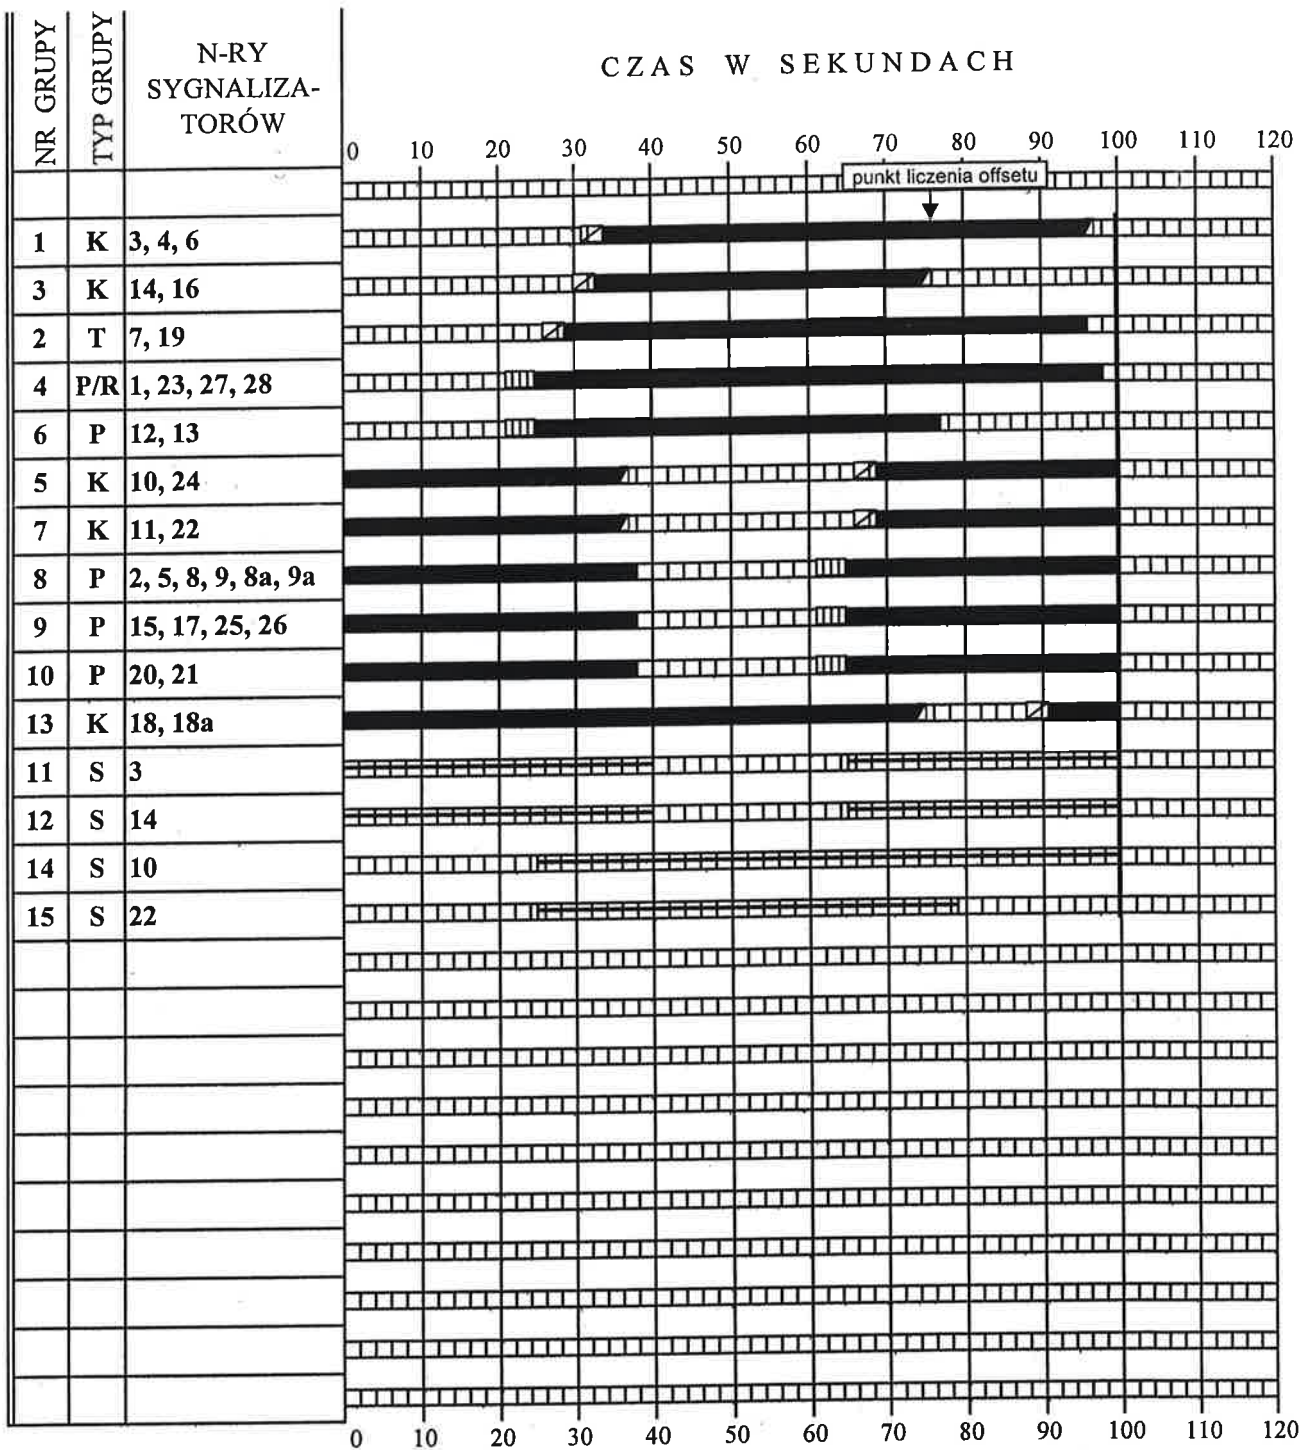

WYKAZ GRUP KOLIZYJNYCH

WG TABLICY  
CZASÓW  
MIEDZYZIELONYCH

NADZOROWANIE SYGNAŁÓW  
CZERWONYCH W GRUPACH:

URZĄD MIASTA STOLECZNEGO WARSZAWY  
BIURO DROGOWICTWA I KOMUNIKACJI  
INŻYNIER RUCHU M.ST. WARSZAWY  
wszystkie

NR SKRZYŻOWANIA		TYP URZĄDZENIA		NAZWA SKRZYŻOWANIA		ZATWIERDZENIE Nr: IR/10/298/11	
				<b>GRÓJECKA - KOROTYŃSKIEGO</b>		ZATWIERDZAM do realizacji w terminie	
AUTOR		mgr inż. Rafał Skonieczny		DATA	PODPIS	NR ZLECENIA	
		mgr inż. Piotr Delimat		08.2010	[Signature]	Z DNIA 03. MAR. 2011	
				08.2010	[Signature]	wraz z załącznikami i programem sygnalizacji nr IS/...	
PRZEKAZANY DO EKSPLOATACJI							
PROGRAM	CYKL	OFFSET	GODZINY PRACY				
1	120	0	6 - 11				
2	102	0	11 - 15				
3	120	0	15 - 20				
4	100	0	20 - 6				

z up. PREZYDENTA M.ST. WARSZAWY

Janusz Galas  
Zastępca Dyrektora  
Biura Drogowictwa i Komunikacji  
Inżynier Ruchu m.st. Warszawy