

4.66

4.64

4.68

2.21

2.22

ok. 325 m
do pompy w
"BLUSZCZE"

schodki

KAN. OY. UGON

2.23

4.52


5.05

K-7,81

3,0 m

skala

do 002 kco
miedziaga
~ 300

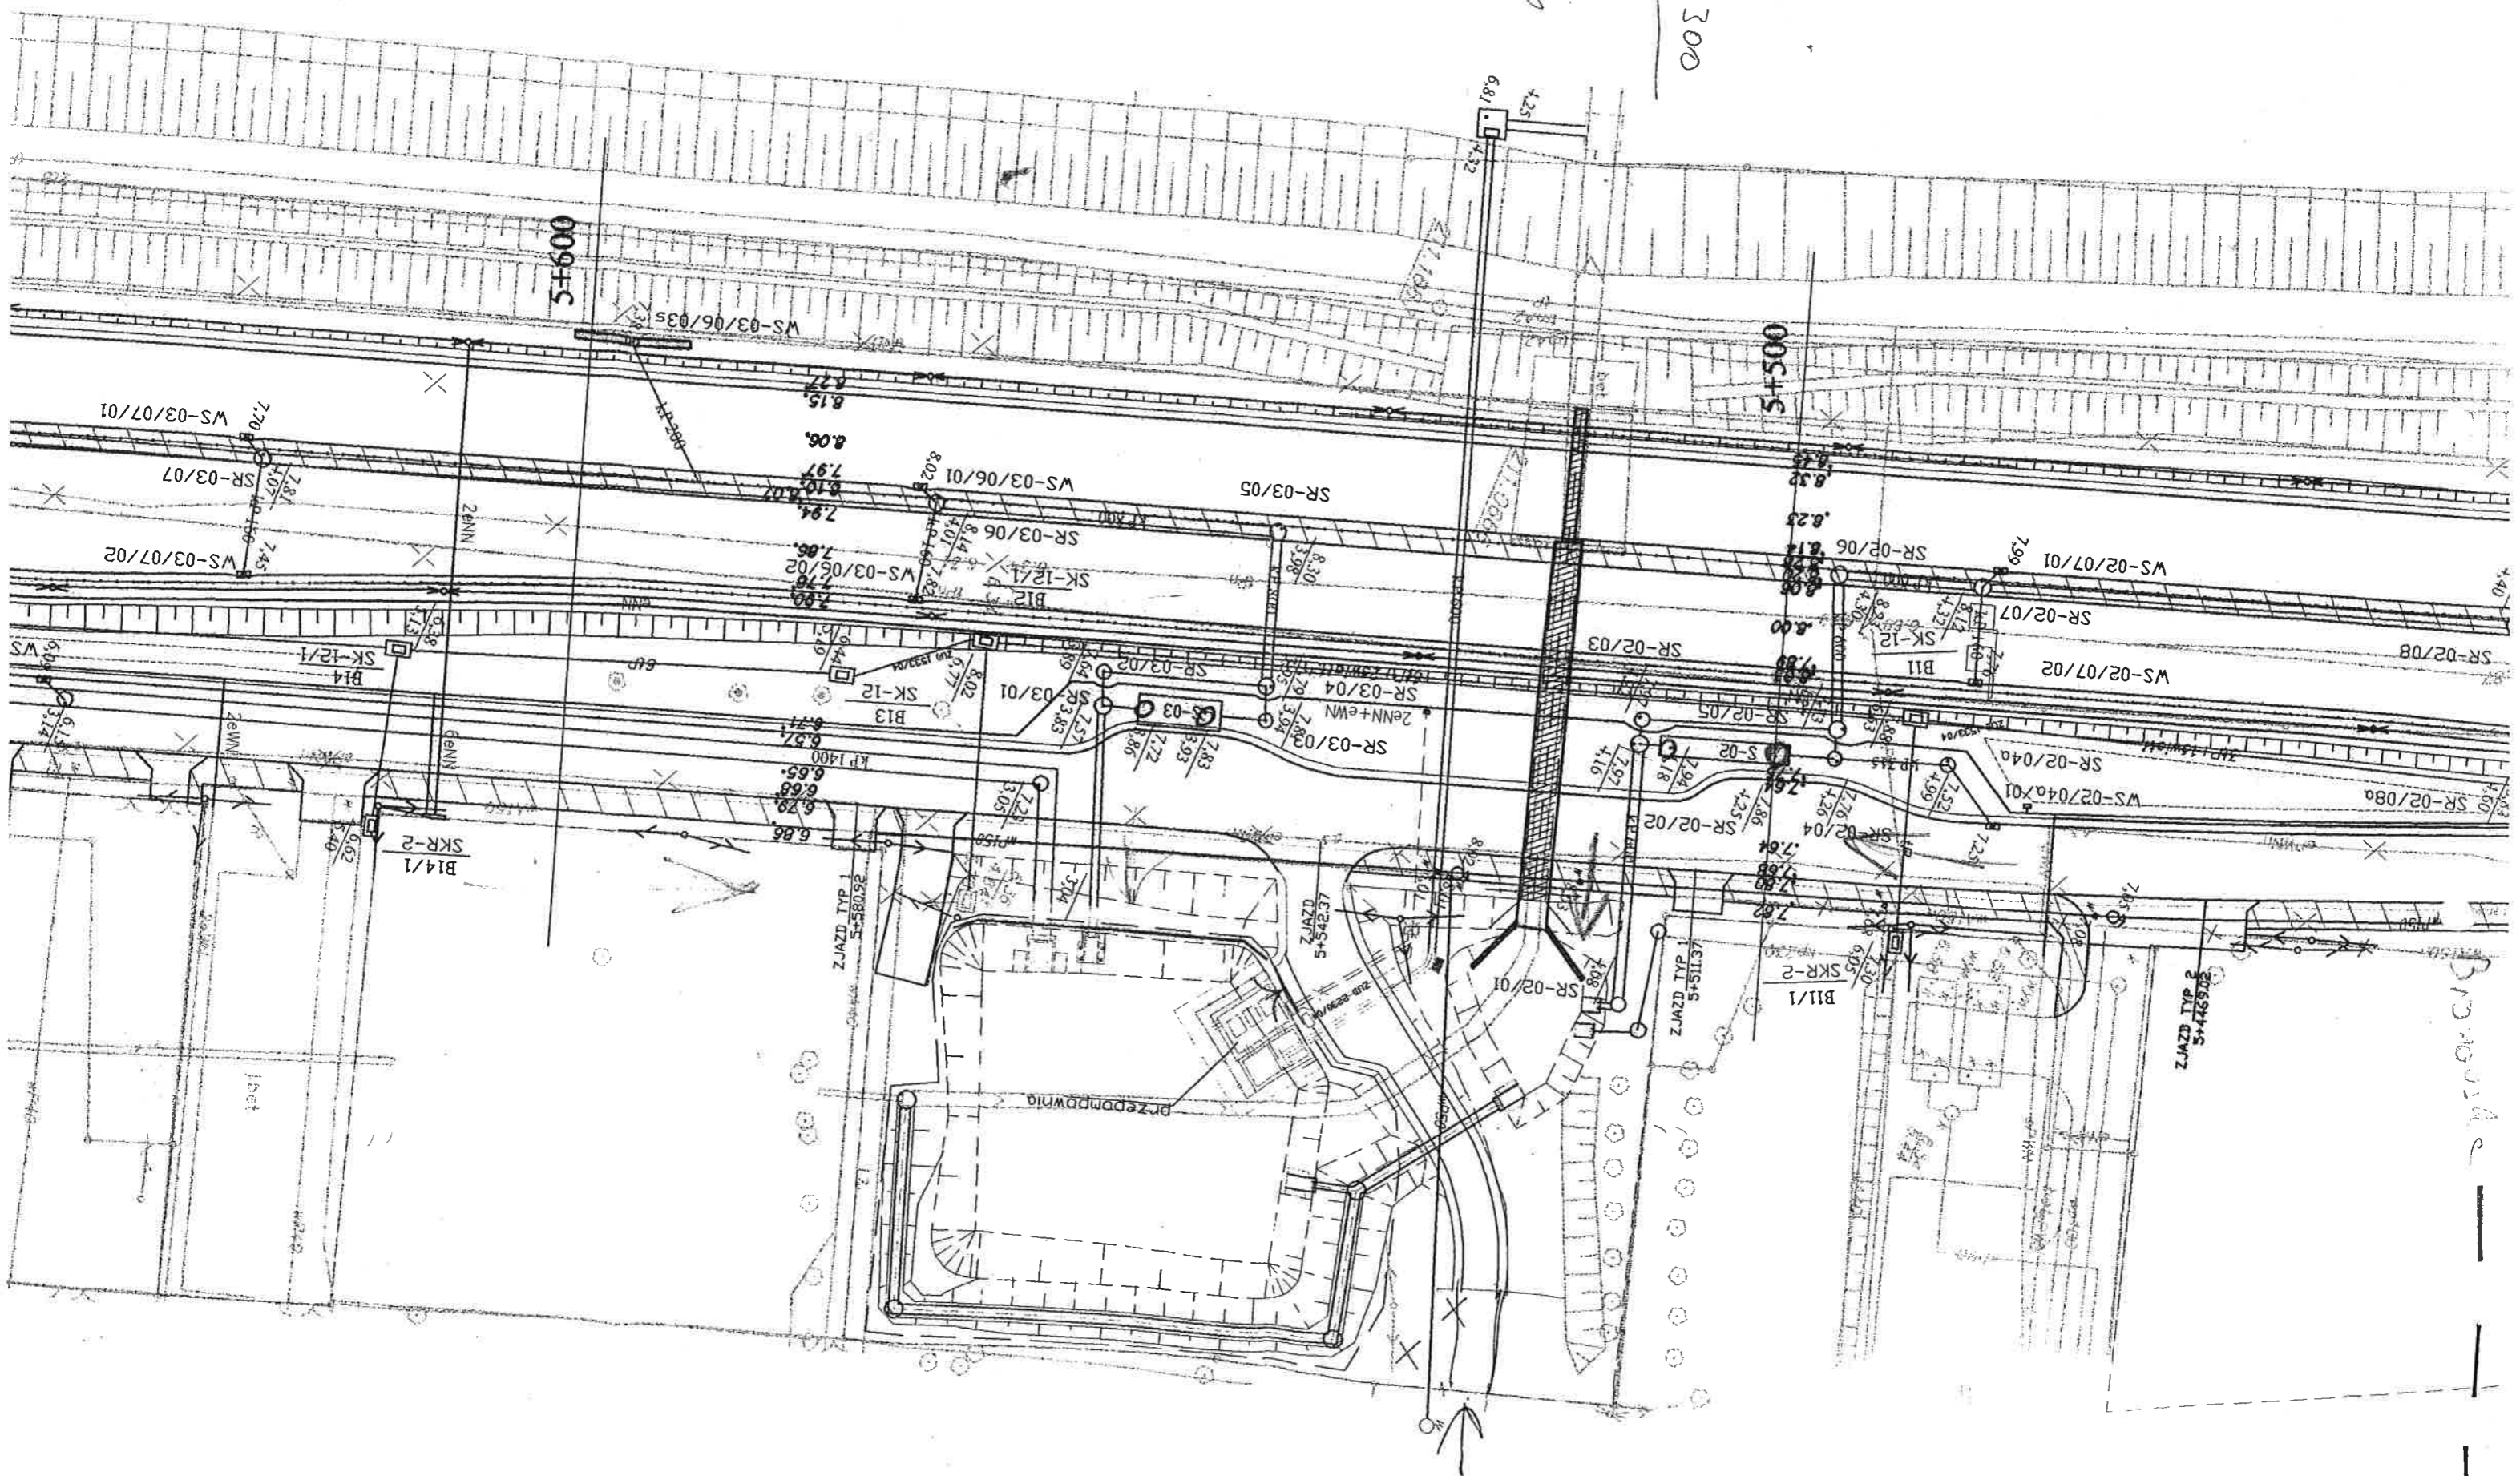

5+500

009-F-C

5+500

ZJAZD TYP 1
5+580/92

ZJAZD
5+523/3

ZJAZD TYP 1
5+513/9

ZJAZD TYP 2
5+428/82

1:200

1:200

1:200

1:200

" TRASA SIEKIERKOWSKA "

LEGENDA

- Przepompownie
- PT-1
- PT-2
- PT-3
- PT-4



TRASA SIEKIERKOWSKA
KONIEC ODCIĄKA TVB
km 1+715

POMPOWNI
ZŁUTOWA
PT-4

POMPOWNI
CYRKULACYJNA

ROSA AUGUSTÓWKA

ROSA SIEKIERKOWSKA
ZACHODNIA

ROSA
WOŁICKA

węzeł
" CZERNIAKOWSKA - BIS "