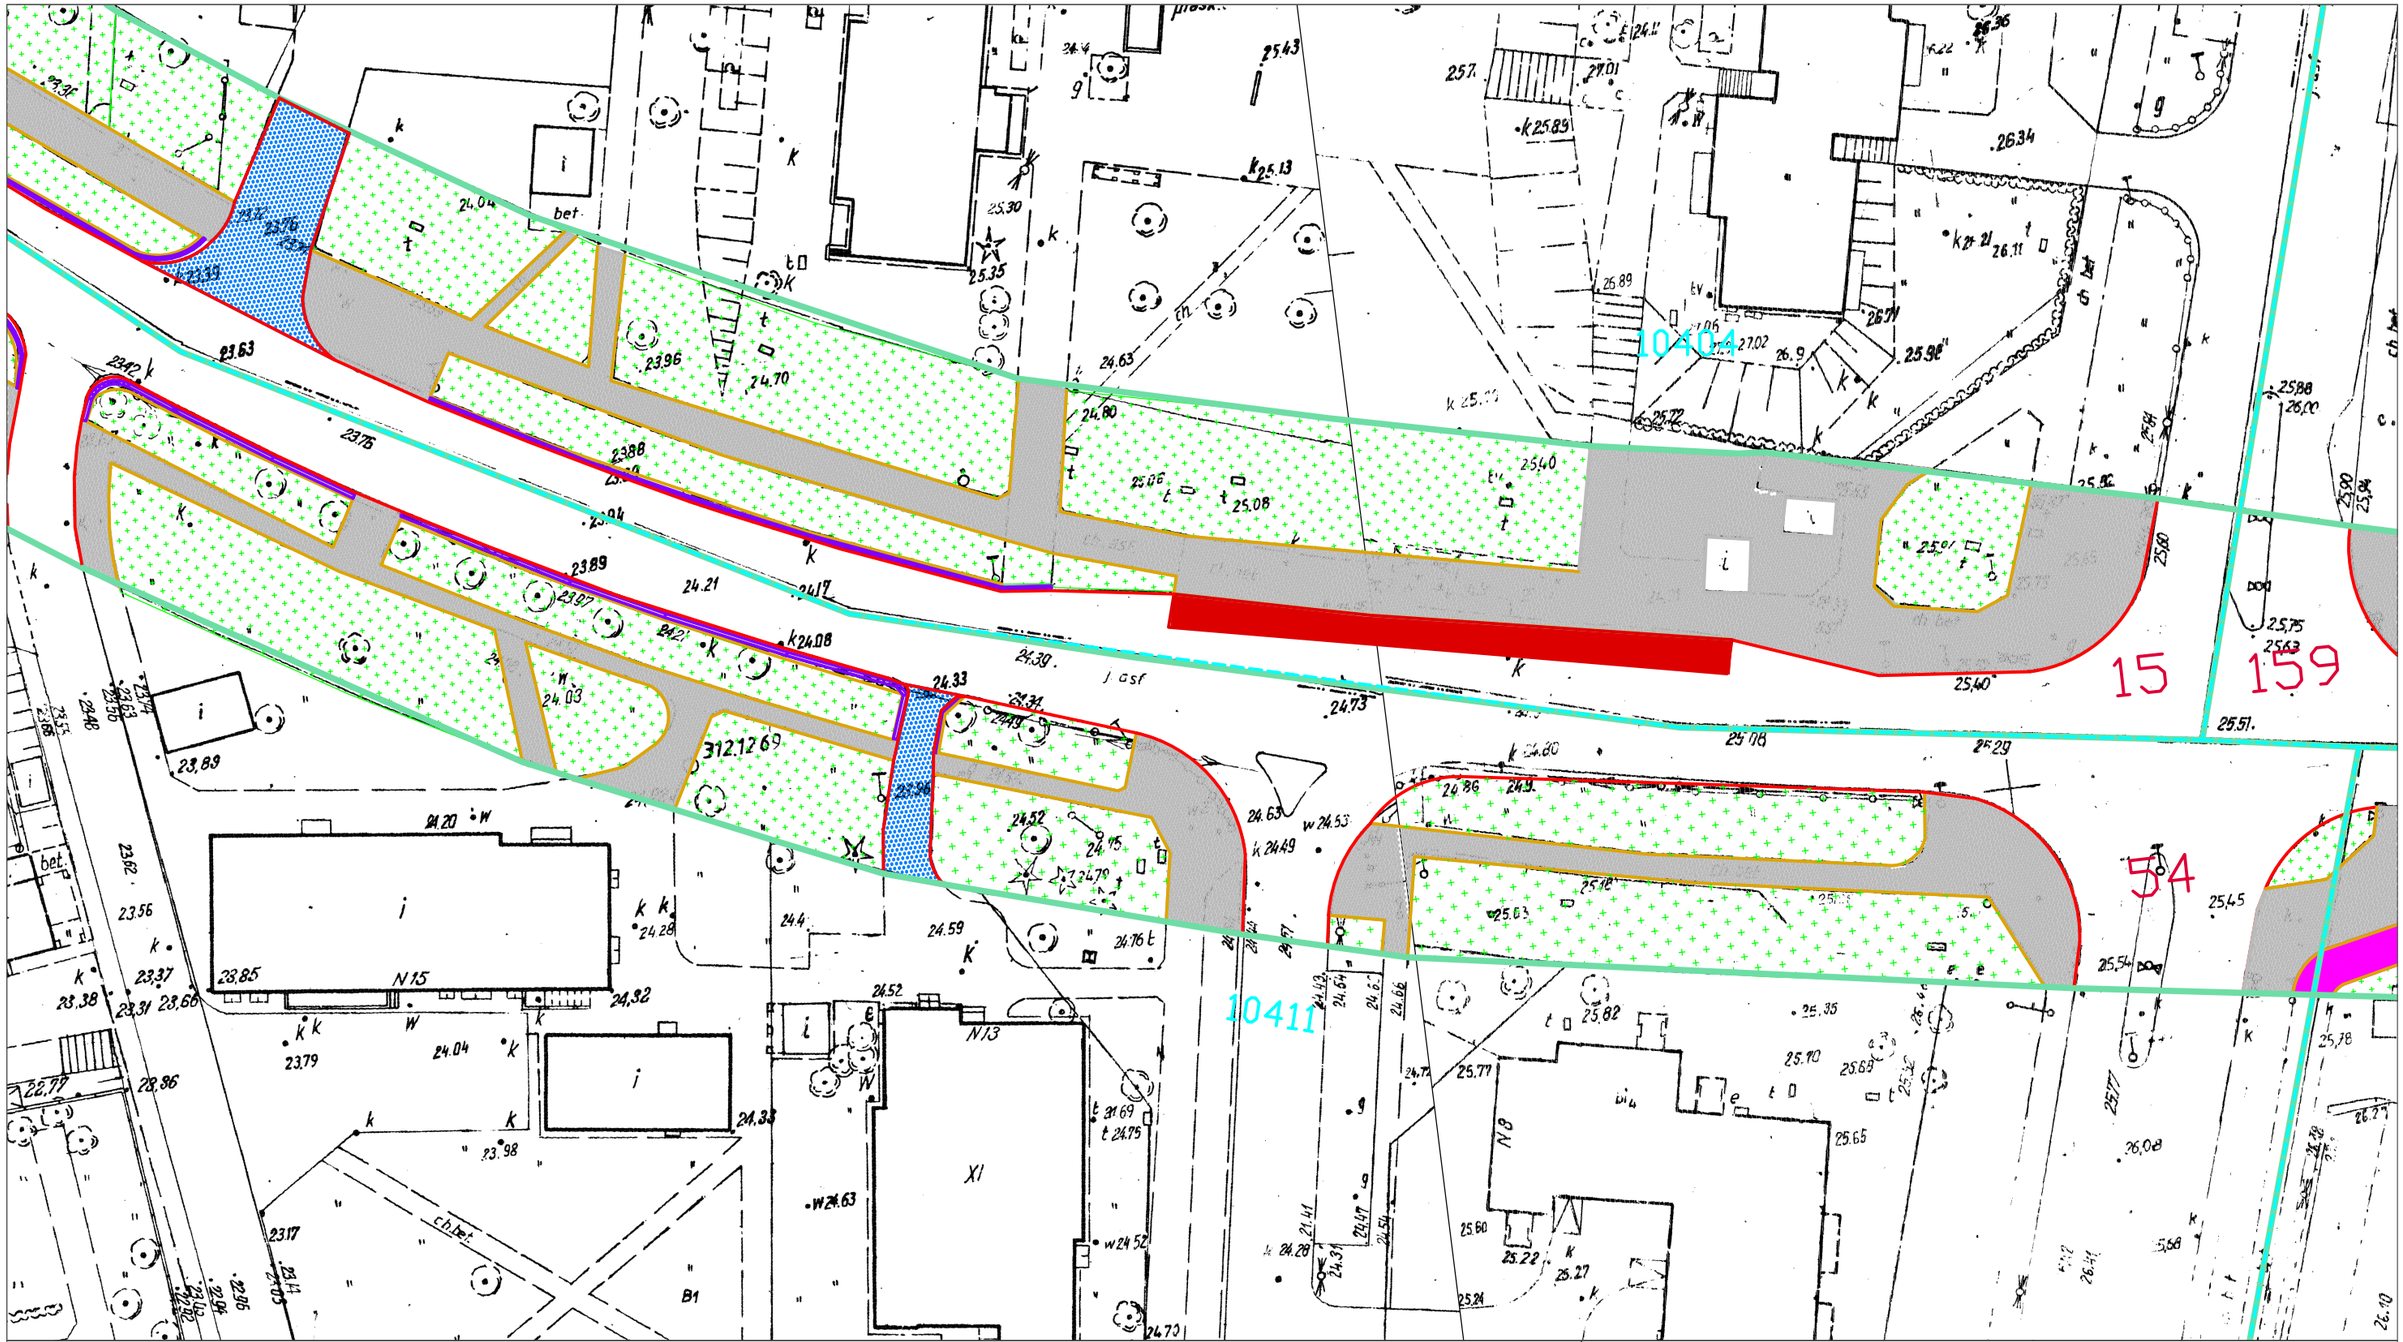

LEGENDA:

54 — granice i numery działek ewidencyjnych	istniejąca droga dla rowerów
10411 — granice i nr obrębu działki ewidencyjnej	istniejacy pas zieleni
wymiana nawierzchni chodnika na płyty betonowe 50x50x7 cm	wymiana nawierzchni zjazdów
wymiana/regulacja krawężnika	ułożenie krawężnika peronowego
wymiana opaski jezdni	wymiana obrzeża betonowego 8x30 cm
wymiana nawierzchni miejsc postojowych	istniejaca zatoka autobusowa

ZARZĄD DRÓG MIEJSKICH
ul. Chmielna 120, 00-801 Warszawa, tel. 22 55 89 000, faks 22 620 06 08
kancelaria@zdm.waw.pl, www.zdm.waw.pl, www.facebook.pl/zdm.warszawa

Nazwa projektu:
Remont nawierzchni chodnika, zjazdów, krawężnika i miejsc postojowych w pasie drogowym drogi powiatowej nr 5550W al. Lotników na odc. od ul. Puławskiej do ul. Orzyckiej.

Nazwa rysunku: SZKIC Z ZAZNACZONYM ZAKRESEM ROBÓT OBJĘTYCH ZGŁOSZENIEM

Opracowanie:	Skala:	Data:	Nr rysunku:
inż. Przemysław Jerczyński Żaneta Kunowska	1:500	02.2017	4