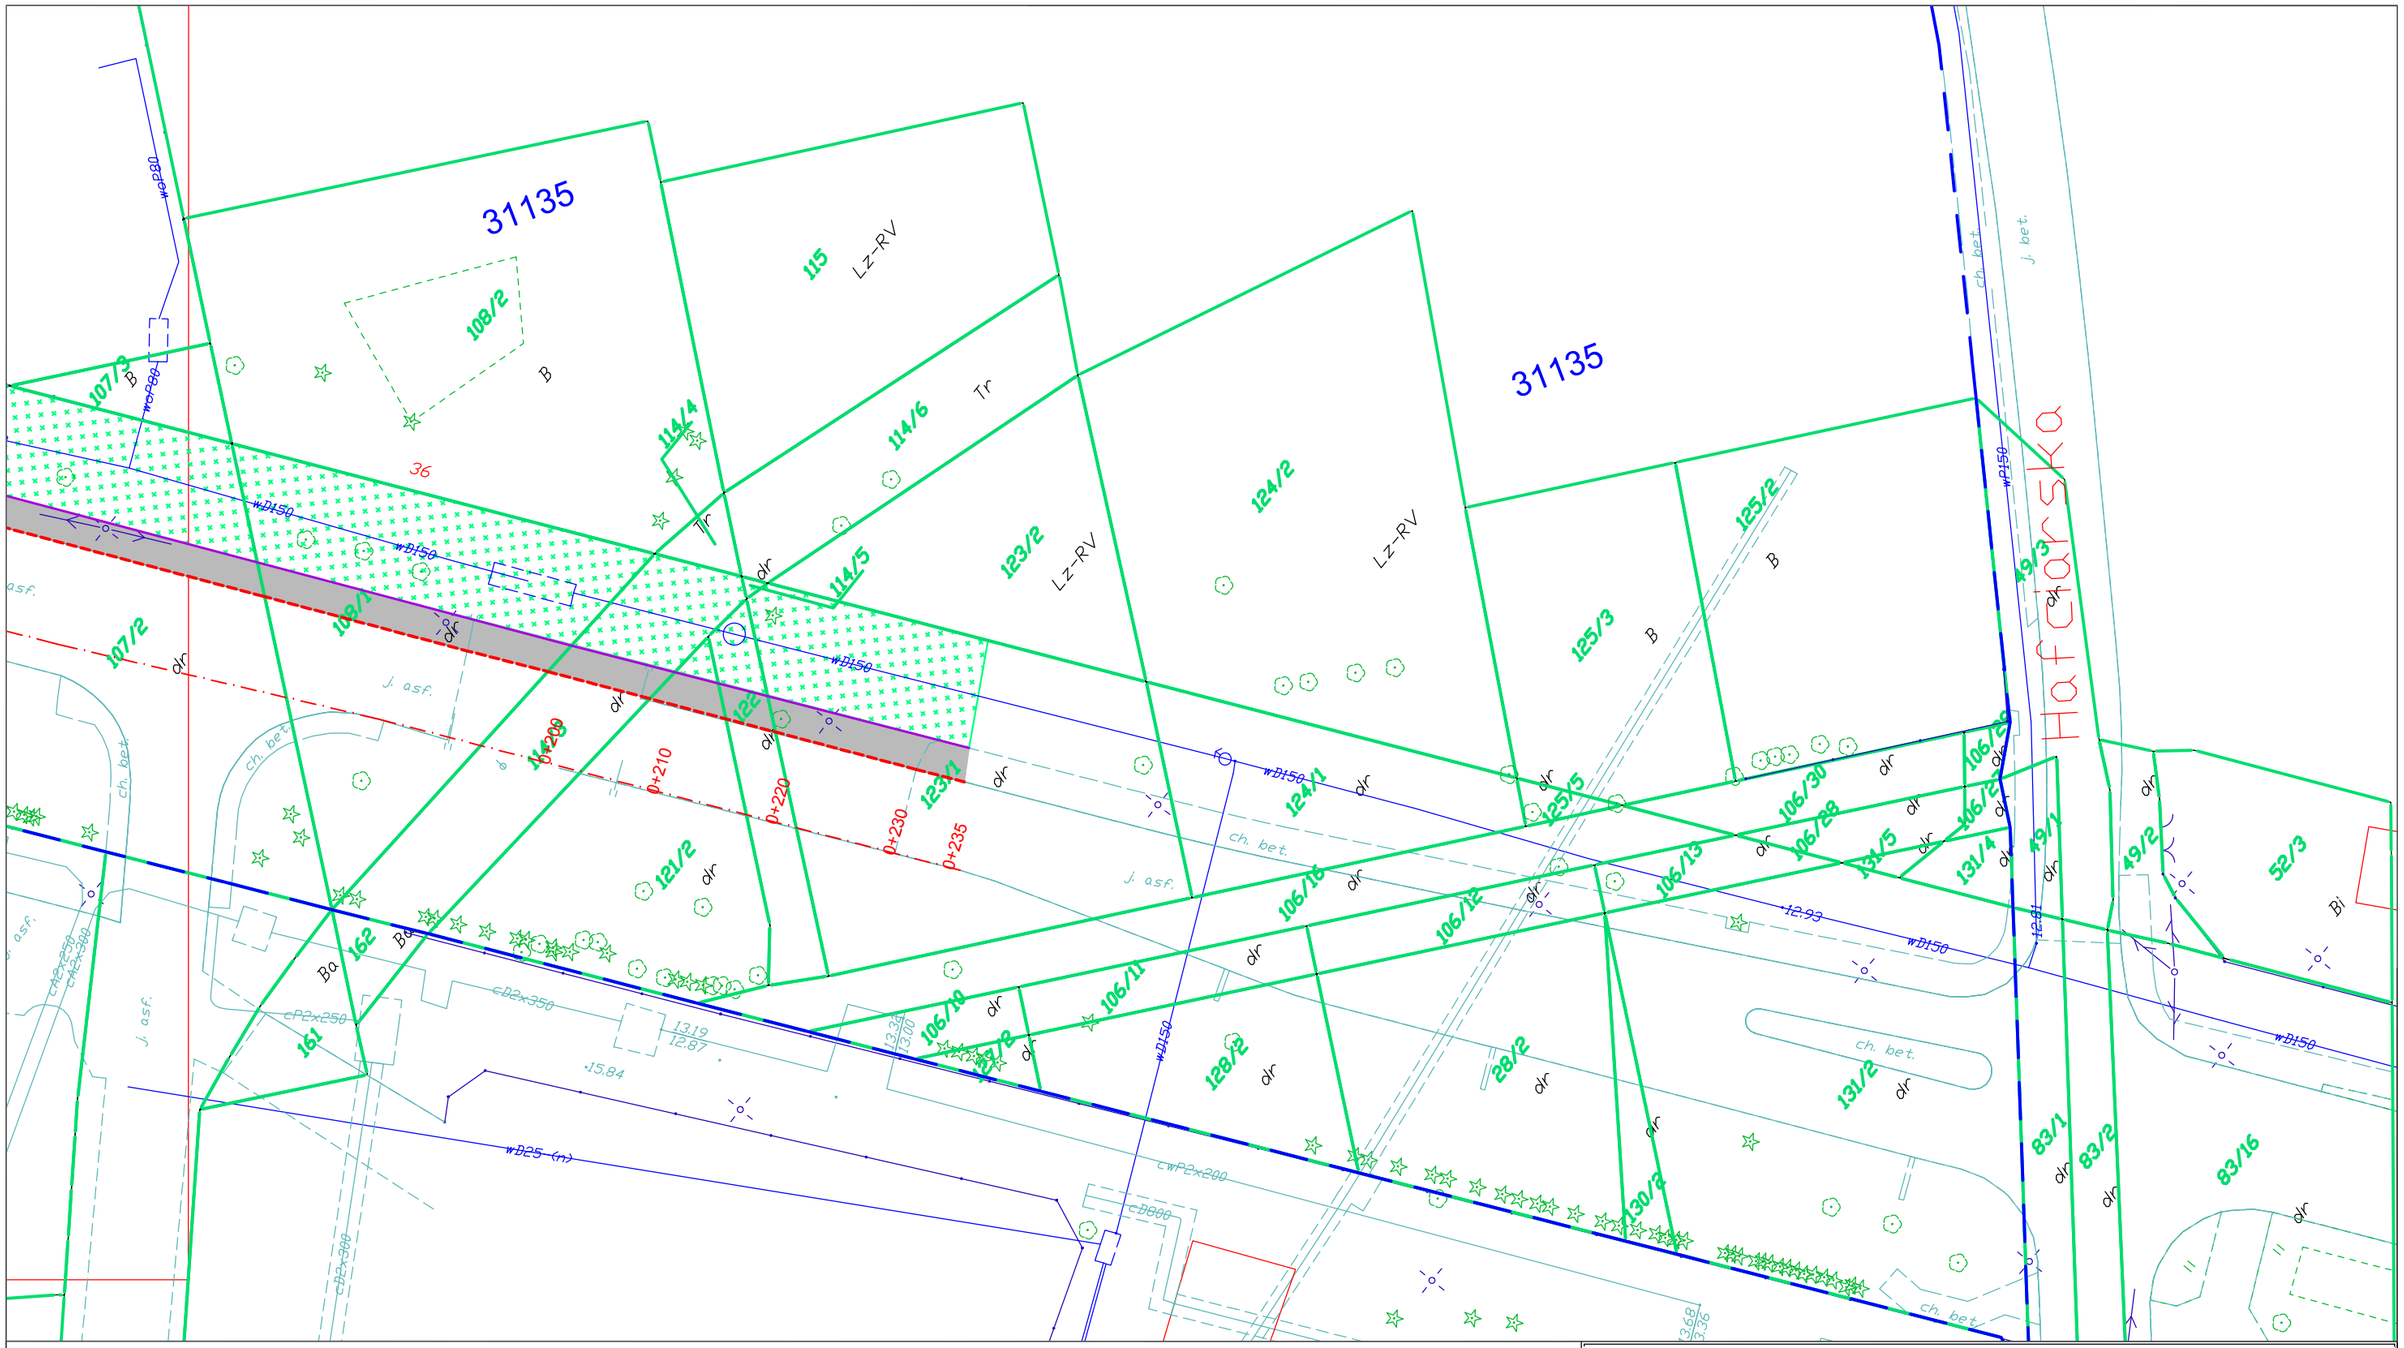

LEGENDA:

- 32 — granice i numery działek ewidencyjnych
- 41204 — granice i nr obrębu działki ewidencyjnej
- wymiana nawierzchni chodników drogi powiatowej
- wymiana/regulacja krawężnika
- wymiana obrzeża betonowego 8x30
- istniejący pas zieleni
- 0+100 — oś i pikietaż

ZARZĄD DRÓG MIEJSKICH
ul. Chmielna 120, 00-801 Warszawa, tel. 22 55 89 000, faks 22 620 06 08
kancelaria@zdm.waw.pl, www.zdm.waw.pl, www.facebook.pl/zdm.warszawa

Nazwa projektu: **Remont nawierzchni chodników i krawężników w pasie drogowym drogi powiatowej nr 5569W ul. Pożaryskiego na odc. od. ul. Czatów do km 0+235**

Nazwa rysunku: SZKIC Z ZAZNACZONYM ZAKRESEM ROBÓT OBJĘTYCH ZGŁOSZENIEM

Opracowanie:	Skala:	Data:	Nr rysunku:
mg inż. Paweł Bodych Żaneta Kunowska	1:500	02.2017	2