

LEGENDA:

- | | | | |
|-------|---|--|------------------------------------|
| 5/4 | granice i numery działek ewidencyjnych | | istniejąca droga dla rowerów |
| 41201 | granice i nr obrębu działki ewidencyjnej | | istniejący pas zieleni |
| | wymiana nawierzchni chodnika na płyty betonowe 50x50x7 cm | | wymiana nawierzchni zjazdów |
| | wymiana/regulacja krawężnika | | ulożenie krawężnika peronowego |
| | wymiana opaski jezdni | | wymiana obrzeża betonowego 8x30 cm |
| | wymiana nawierzchni miejsc postojowych | | istniejąca zatoka autobusowa |



ZARZĄD DRÓG MIEJSKICH

ul. Chmielna 120, 00-801 Warszawa, tel. 22 55 89 000, faks 22 620 06 08
kancelaria@zdm.waw.pl, www.zdm.waw.pl, www.facebook.pl/zdm.warszawa

Nazwa projektu:

Remont nawierzchni chodnika, zjazdów, krawężnika i miejsc postojowych w pasie drogowym drogi powiatowej nr 5563W ul. Obrzeźnej na odc. od ul. Bokserskiej do ul. Cyrulików.

Nazwa rysunku:


SZKIC Z ZAZNACZONYM ZAKRESEM ROBÓT OBJĘTYCH ZGŁOSZENIEM

Opracowanie: inż. Przemysław Jerczyński
Zaneta Kunowska

Skala:
1:500

Data:
02 2017

Nr rysunku:
1

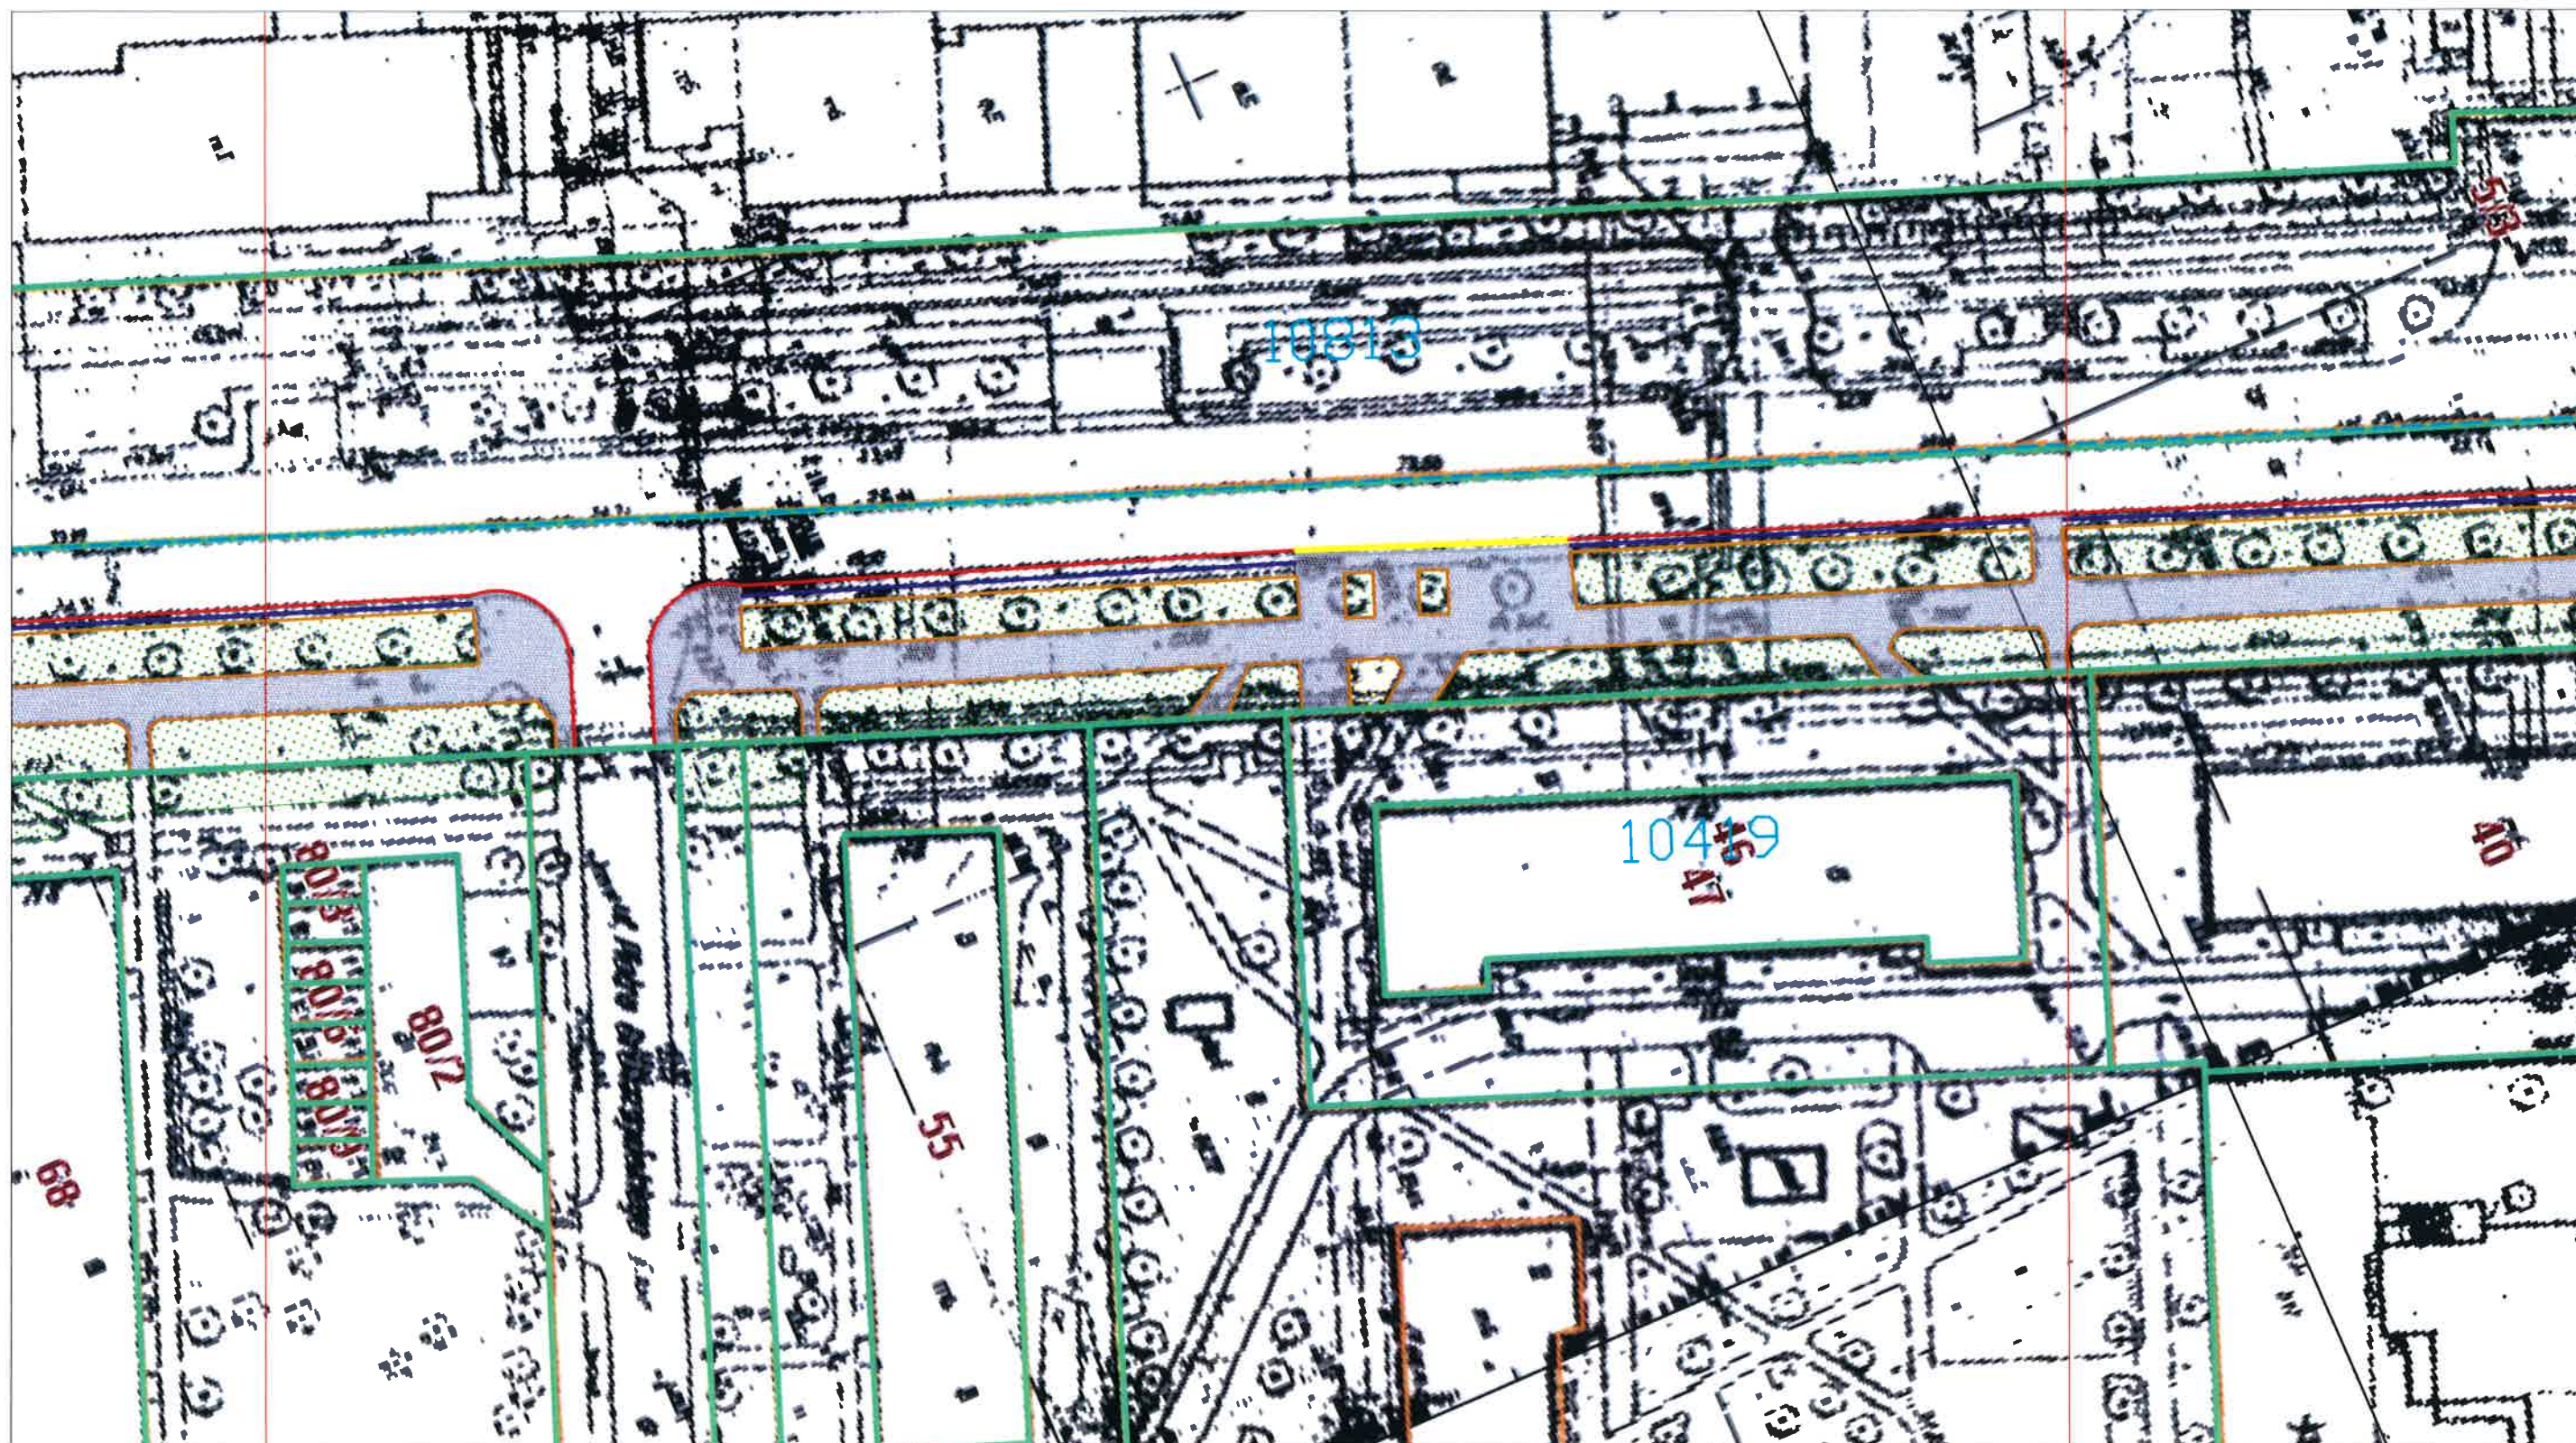

LEGENDA:

5/4	granice i numery działek ewidencyjnych		istniejąca droga dla rowerów
41201	granice i nr obrębu działki ewidencyjnej		istniejący pas zieleni
	wymiana nawierzchni chodnika na płyty betonowe 50x50x7 cm		wymiana nawierzchni zjazdów
	wymiana/regulacja krawężnika		ulożenie krawężnika peronowego
	wymiana opaski jezdni		wymiana obrzeża betonowego 8x30 cm
	wymiana nawierzchni miejsc postojowych		istniejąca zatoka autobusowa



ZARZĄD DRÓG MIEJSKICH

ul. Chmielna 120, 00-801 Warszawa, tel. 22 55 89 000, faks 22 620 06 08
kancelaria@zdm.waw.pl, www.zdm.waw.pl, www.facebook.pl/zdm.warszawa

Nazwa projektu:

Remont nawierzchni chodnika, zjazdów, krawężnika i miejsc postojowych w pasie drogowym drogi powiatowej nr 5563W ul. Obrzeżnej na odc. od. ul. Bokserskiej do ul. Cyrulików.

Nazwa rysunku:

SZKIC Z ZAZNACZONYM ZAKRESEM ROBÓT OBJĘTYCH ZGŁOSZENIEM

Opracowanie: inż. Przemysław Jerczyński
Zaneta Kunowska

Skala:
1:500

Data:
02.2017

Nr rysunku:
2

