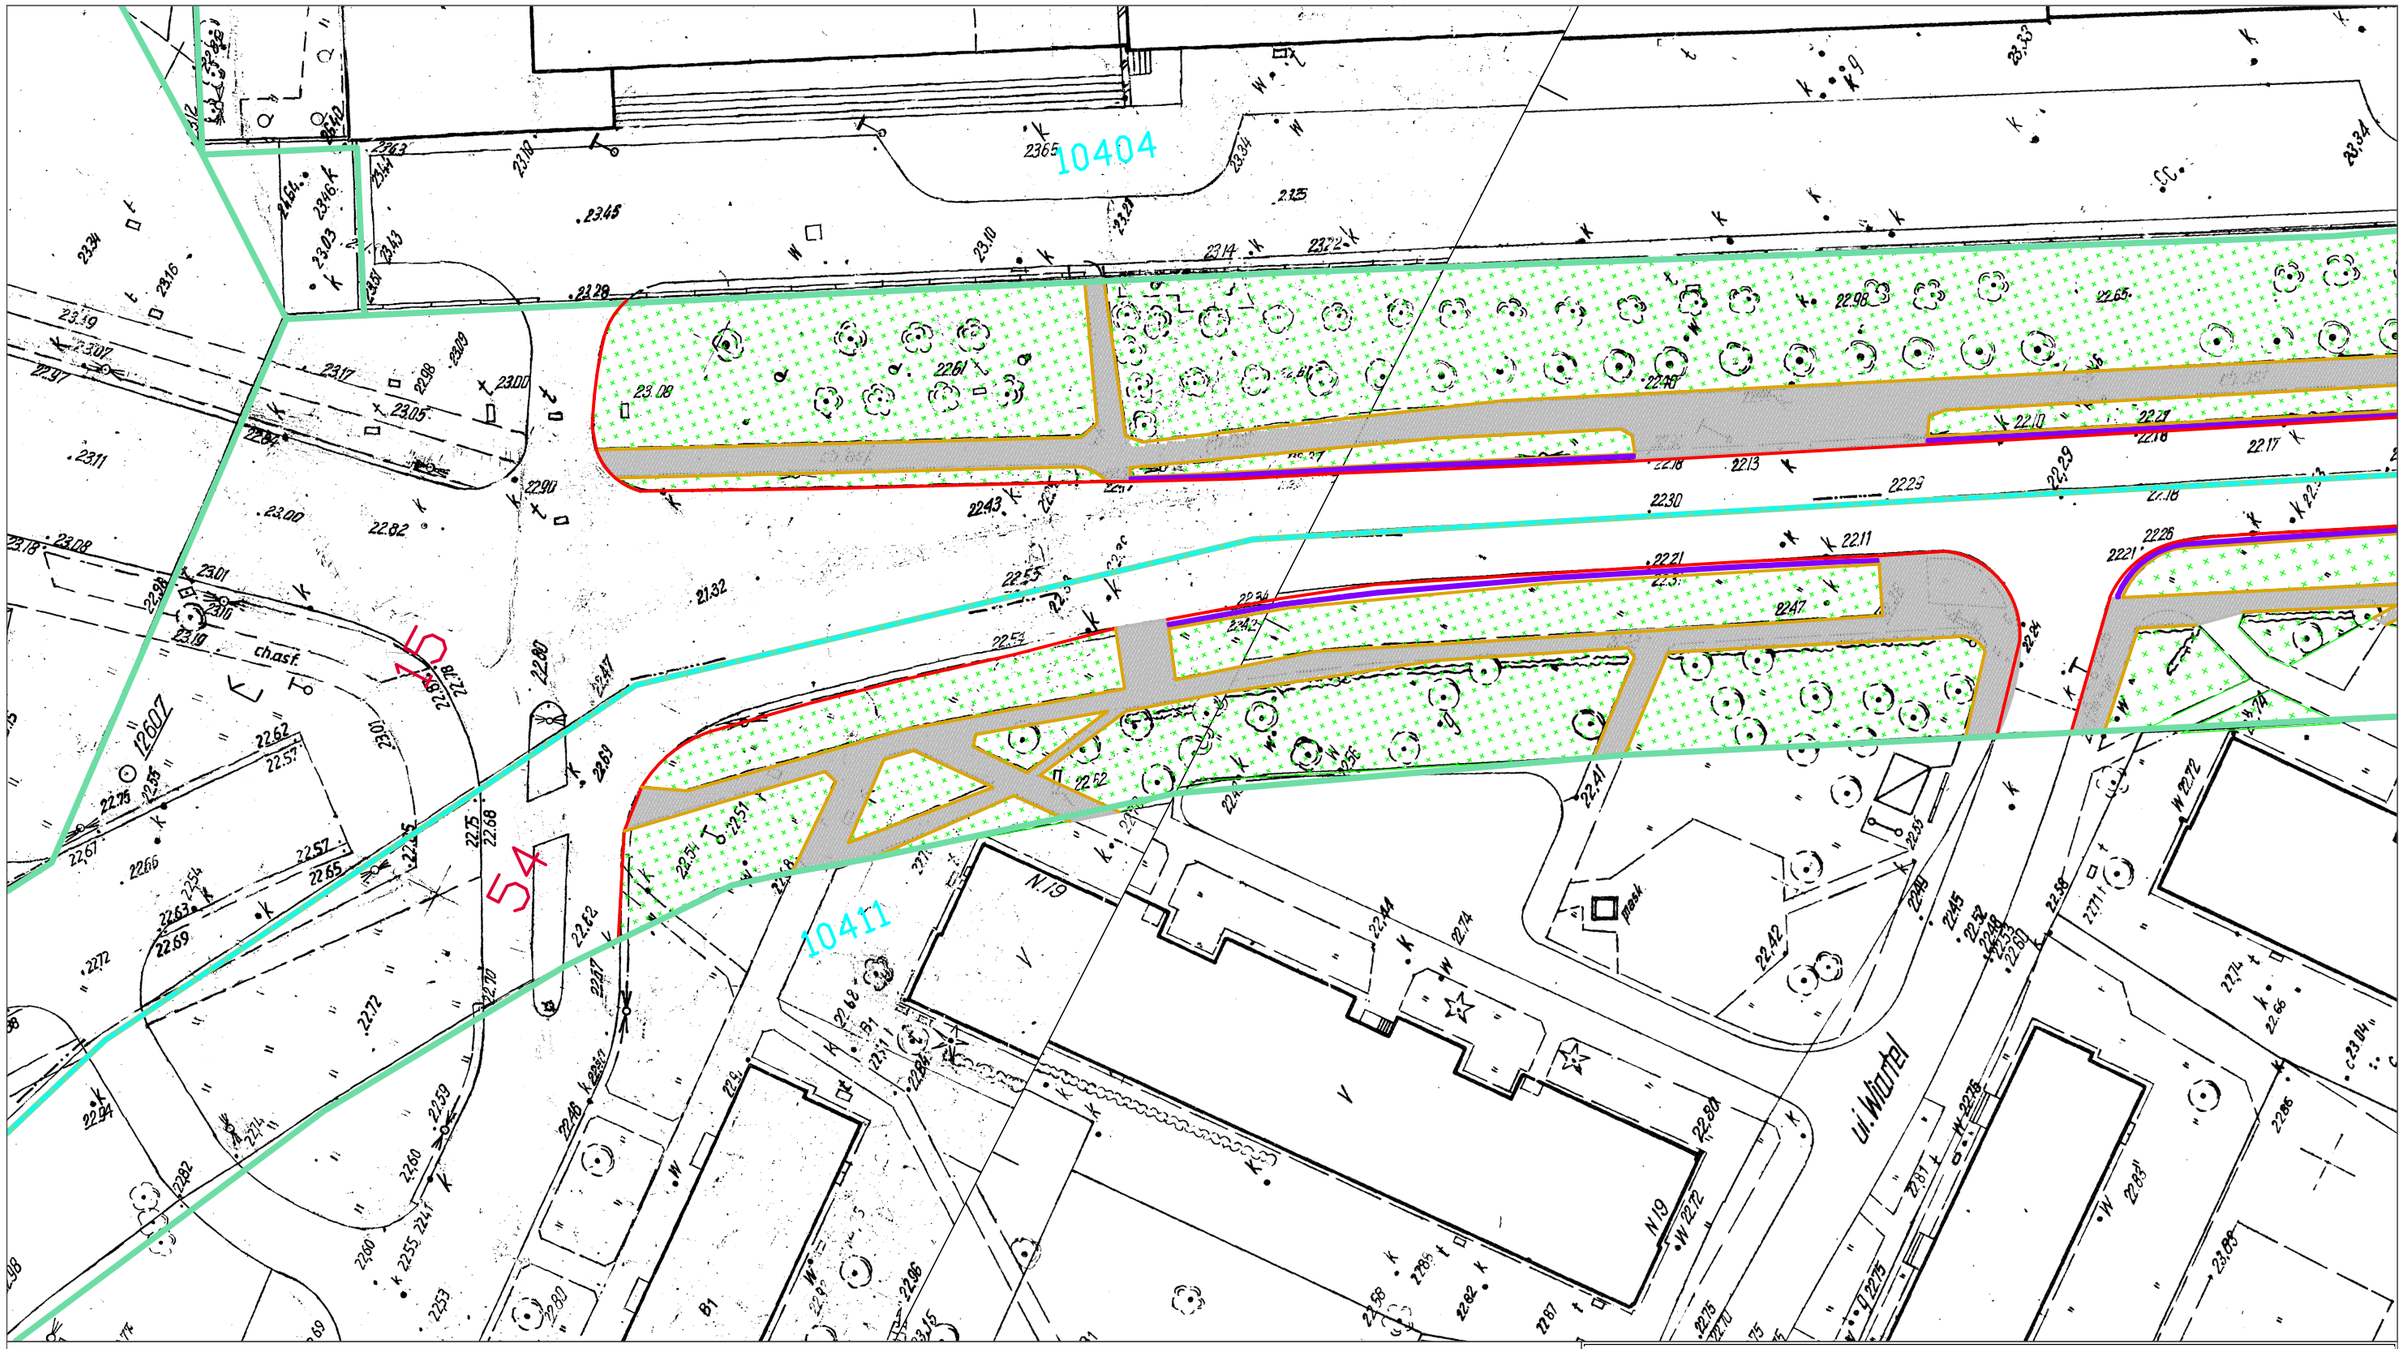

LEGENDA:

- 54 — granice i numery działek ewidencyjnych
- 10411 — granice i nr obrębu działki ewidencyjnej
- wymiana nawierzchni chodnika na płyty betonowe 50x50x7 cm
- wymiana/regulacja krawężnika
- wymiana opaski jezdni
- wymiana nawierzchni miejsc postojowych
- istniejąca droga dla rowerów
- istniejacy pas zieleni
- wymiana nawierzchni zjazdów
- ułożenie krawężnika peronowego
- wymiana obrzeża betonowego 8x30 cm
- istniejaca zatoka autobusowa

ZARZĄD DRÓG MIEJSKICH
ul. Chmielna 120, 00-801 Warszawa, tel. 22 55 89 000, faks 22 620 06 08
kancelaria@zdm.waw.pl, www.zdm.waw.pl, www.facebook.pl/zdm.warszawa

Nazwa projektu:
Remont nawierzchni chodnika, zjazdów, krawężnika i miejsc postojowych w pasie drogowym drogi powiatowej nr 5550W al. Lotników na odc. od ul. Puławskiej do ul. Orzyckiej.

Nazwa rysunku: SZKIC Z ZAZNACZONYM ZAKRESEM ROBÓT OBJĘTYCH ZGŁOSZENIEM

Opracowanie:	Skala:	Data:	Nr rysunku:
inż. Przemysław Jerczyński Żaneta Kunowska	1:500	02.2017	6