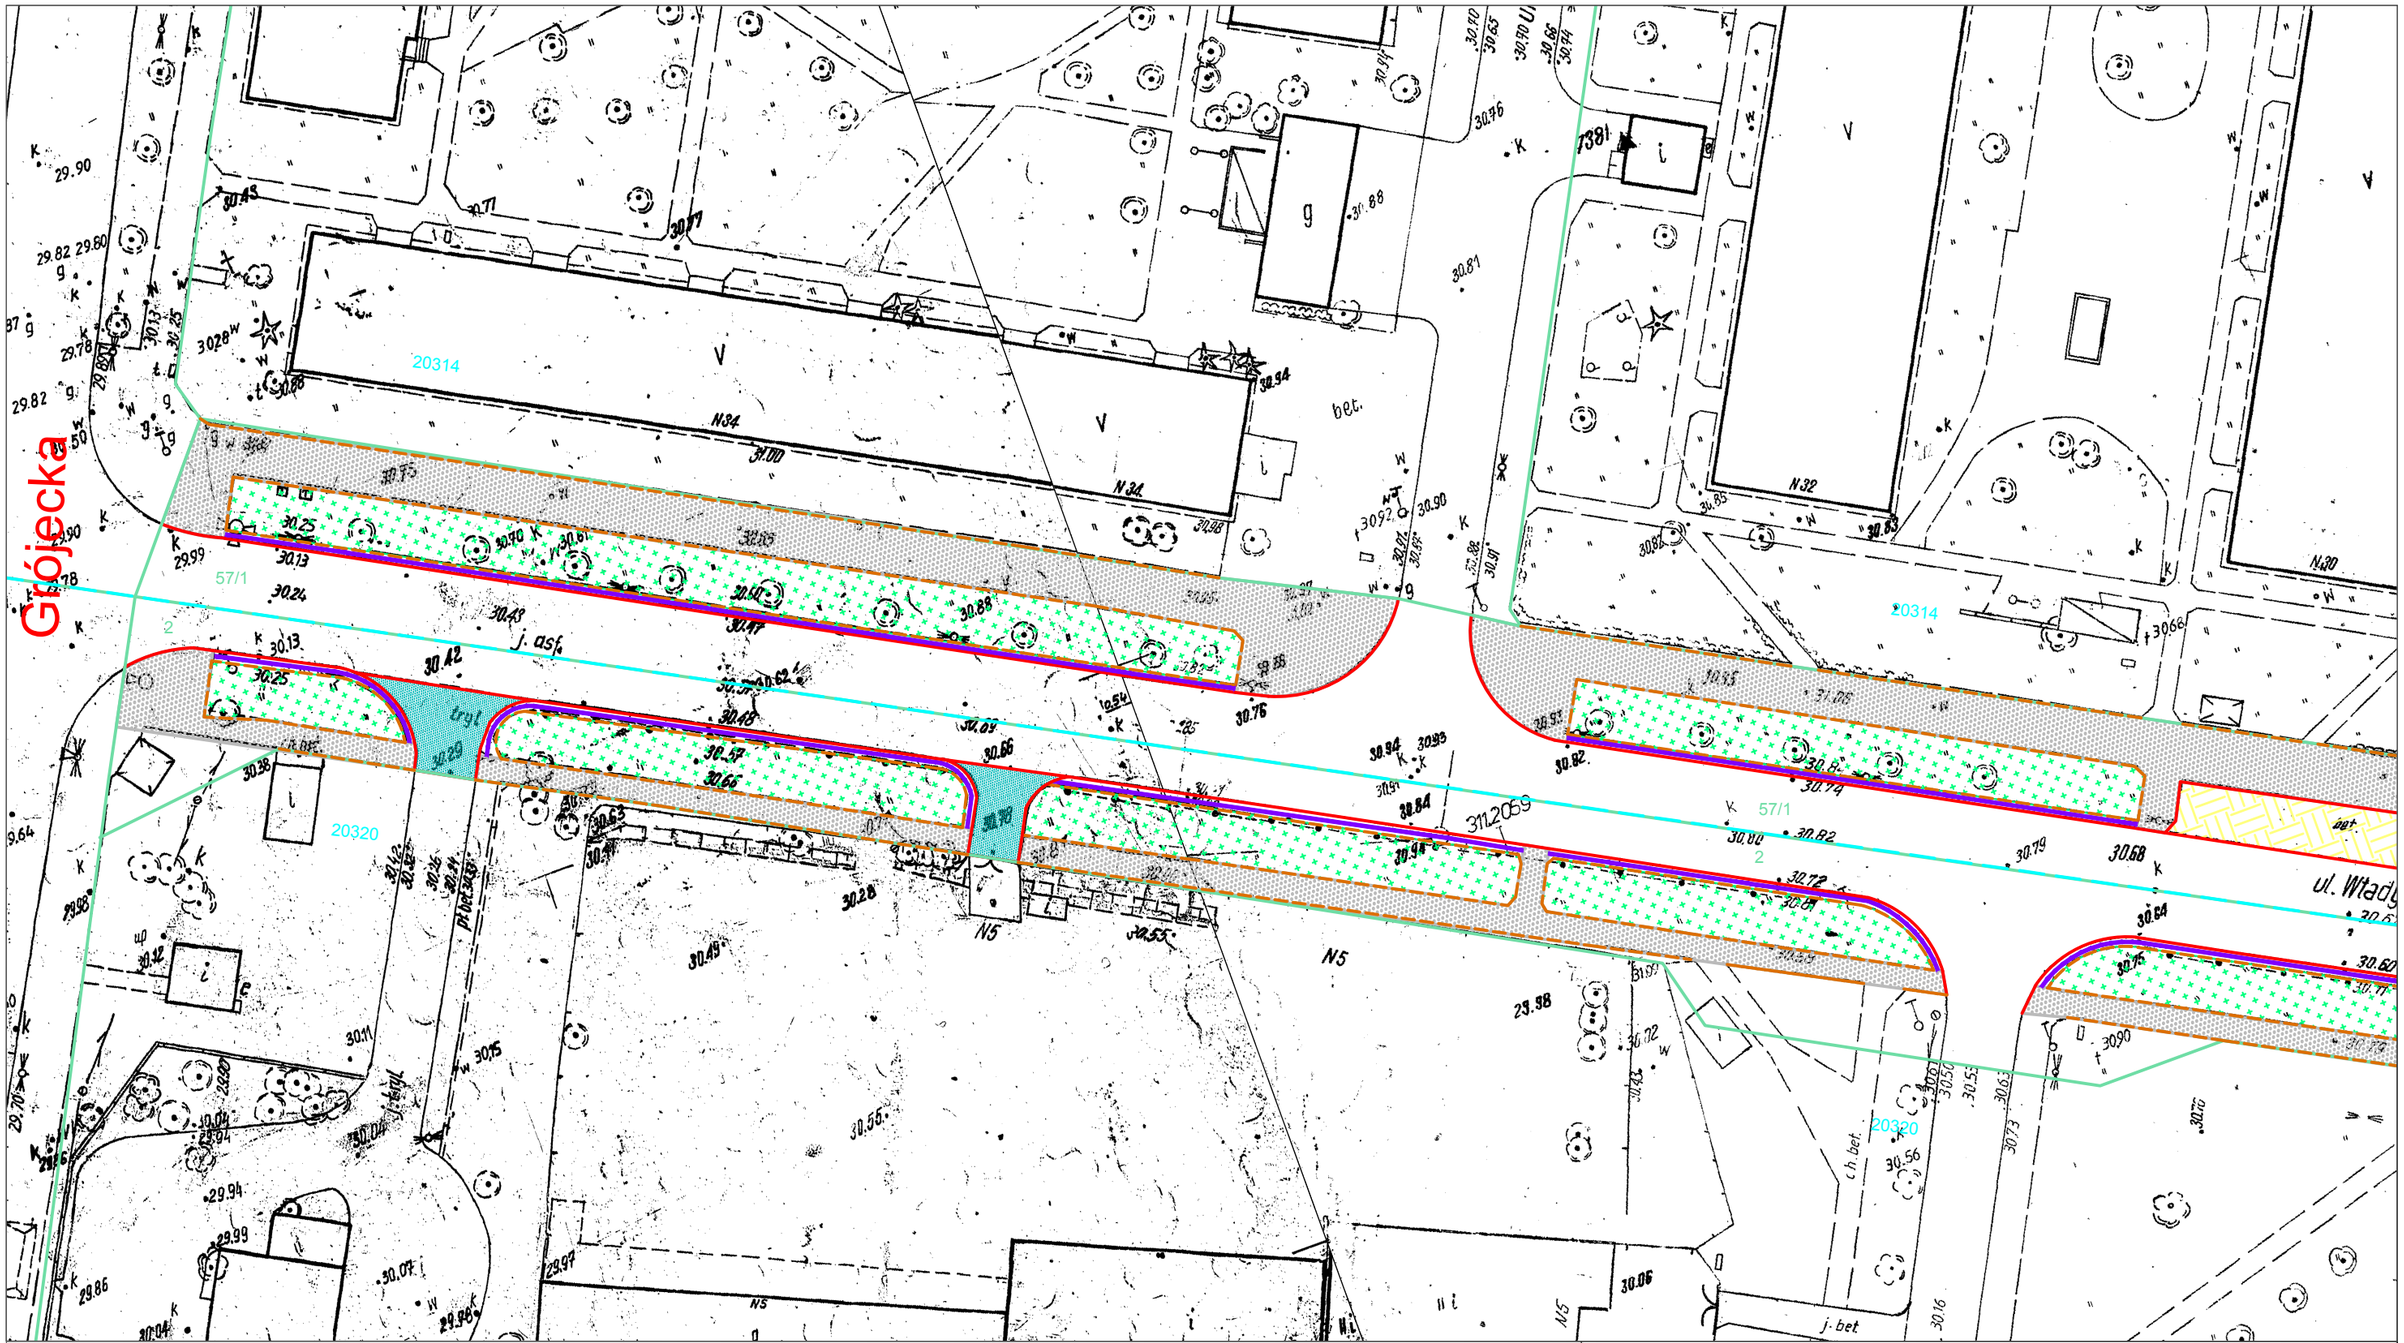

LEGENDA:

- granice i numery działek ewidencyjnych (2)
- nr obrębu działki ewidencyjnej (20320)
- wymiana nawierzchni chodnika z płyt betonowych 50x50x7 cm
- wymiana/ regulacja krawężnika
- wymiana nawierzchni miejsc postojowych
- wymiana obrzeża betonowego 8x30
- wymiana opaski jezdni
- wymiana nawierzchni zjazdów
- istniejący pas zieleni
- ustawienie krawężnika peronowego

ZARZĄD DRÓG MIEJSKICH
ul. Chmielna 120, 00-801 Warszawa, tel. 22 55 89 000, faks 22 620 06 08
kancelaria@zdm.waw.pl, www.zdm.waw.pl, www.facebook.pl/zdm.warszawa

Nazwa projektu: **Remont nawierzchni chodnika, zjazdów, miejsc postojowych w pasie drogowym drogi powiatowej nr 5518W ul. Korotyńskiego na odc. od. ul. Grójeckiej do ul. Mołdawskiej**

Nazwa rysunku: SZKIC Z ZAZNACZONYM ZAKRESEM ROBÓT OBJĘTYCH ZGŁOSZENIEM

Opracowanie:	Skala:	Data:	Nr rysunku:
Grażyna Czarnowska Żaneta Kunowska	1:500	02.2017	1