



Standardowe rozwiązania dla osób o ograniczonej mobilności na przystankach autobusowych, skala 1:200
 Opracowali: Adam Zając, Marcin Makijewski
 Zarząd Dróg Miejskich Wydział Zrównoważonej Mobilności

Szczegół rozmieszczenia słupków U-12c w rejonie pola oczekiwania: skala 1:100

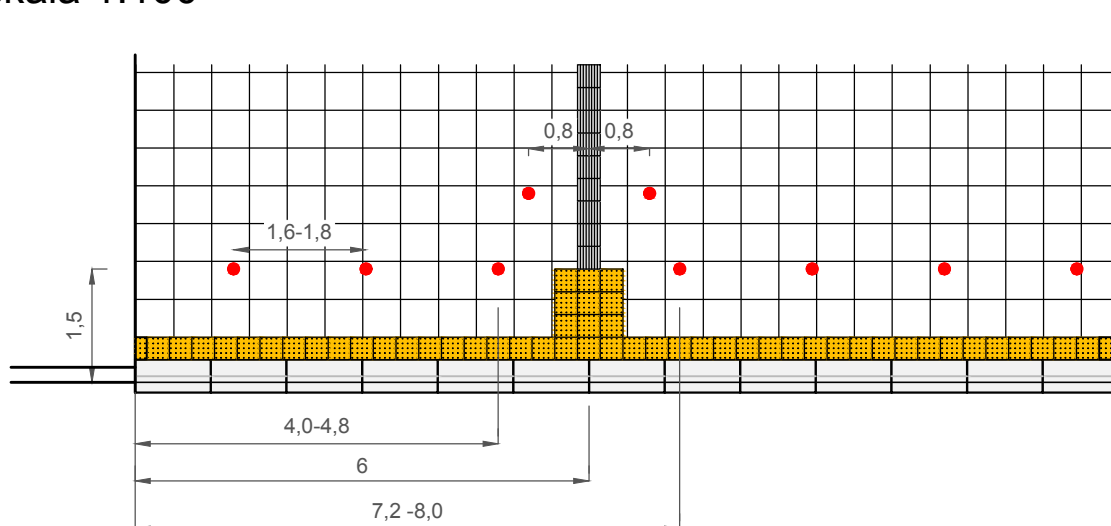

Szczegół rozwiązań dla wąskiego peronu przystankowego skala 1:100

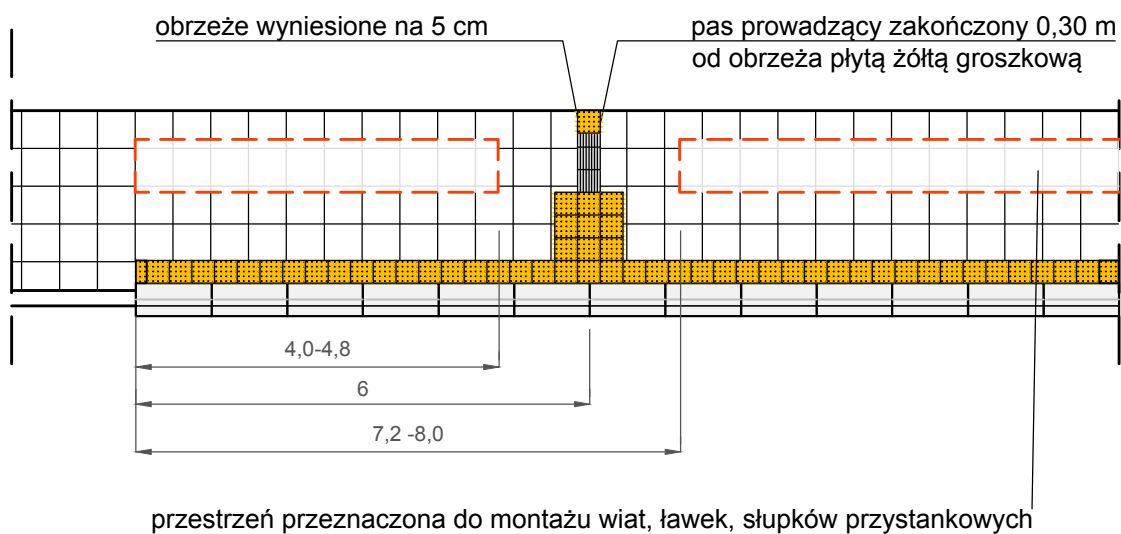

Opracowali: Adam Zajac, Marcin Makijewski
Zarząd Dróg Miejskich Wydział Zrównoważonej Mobilności