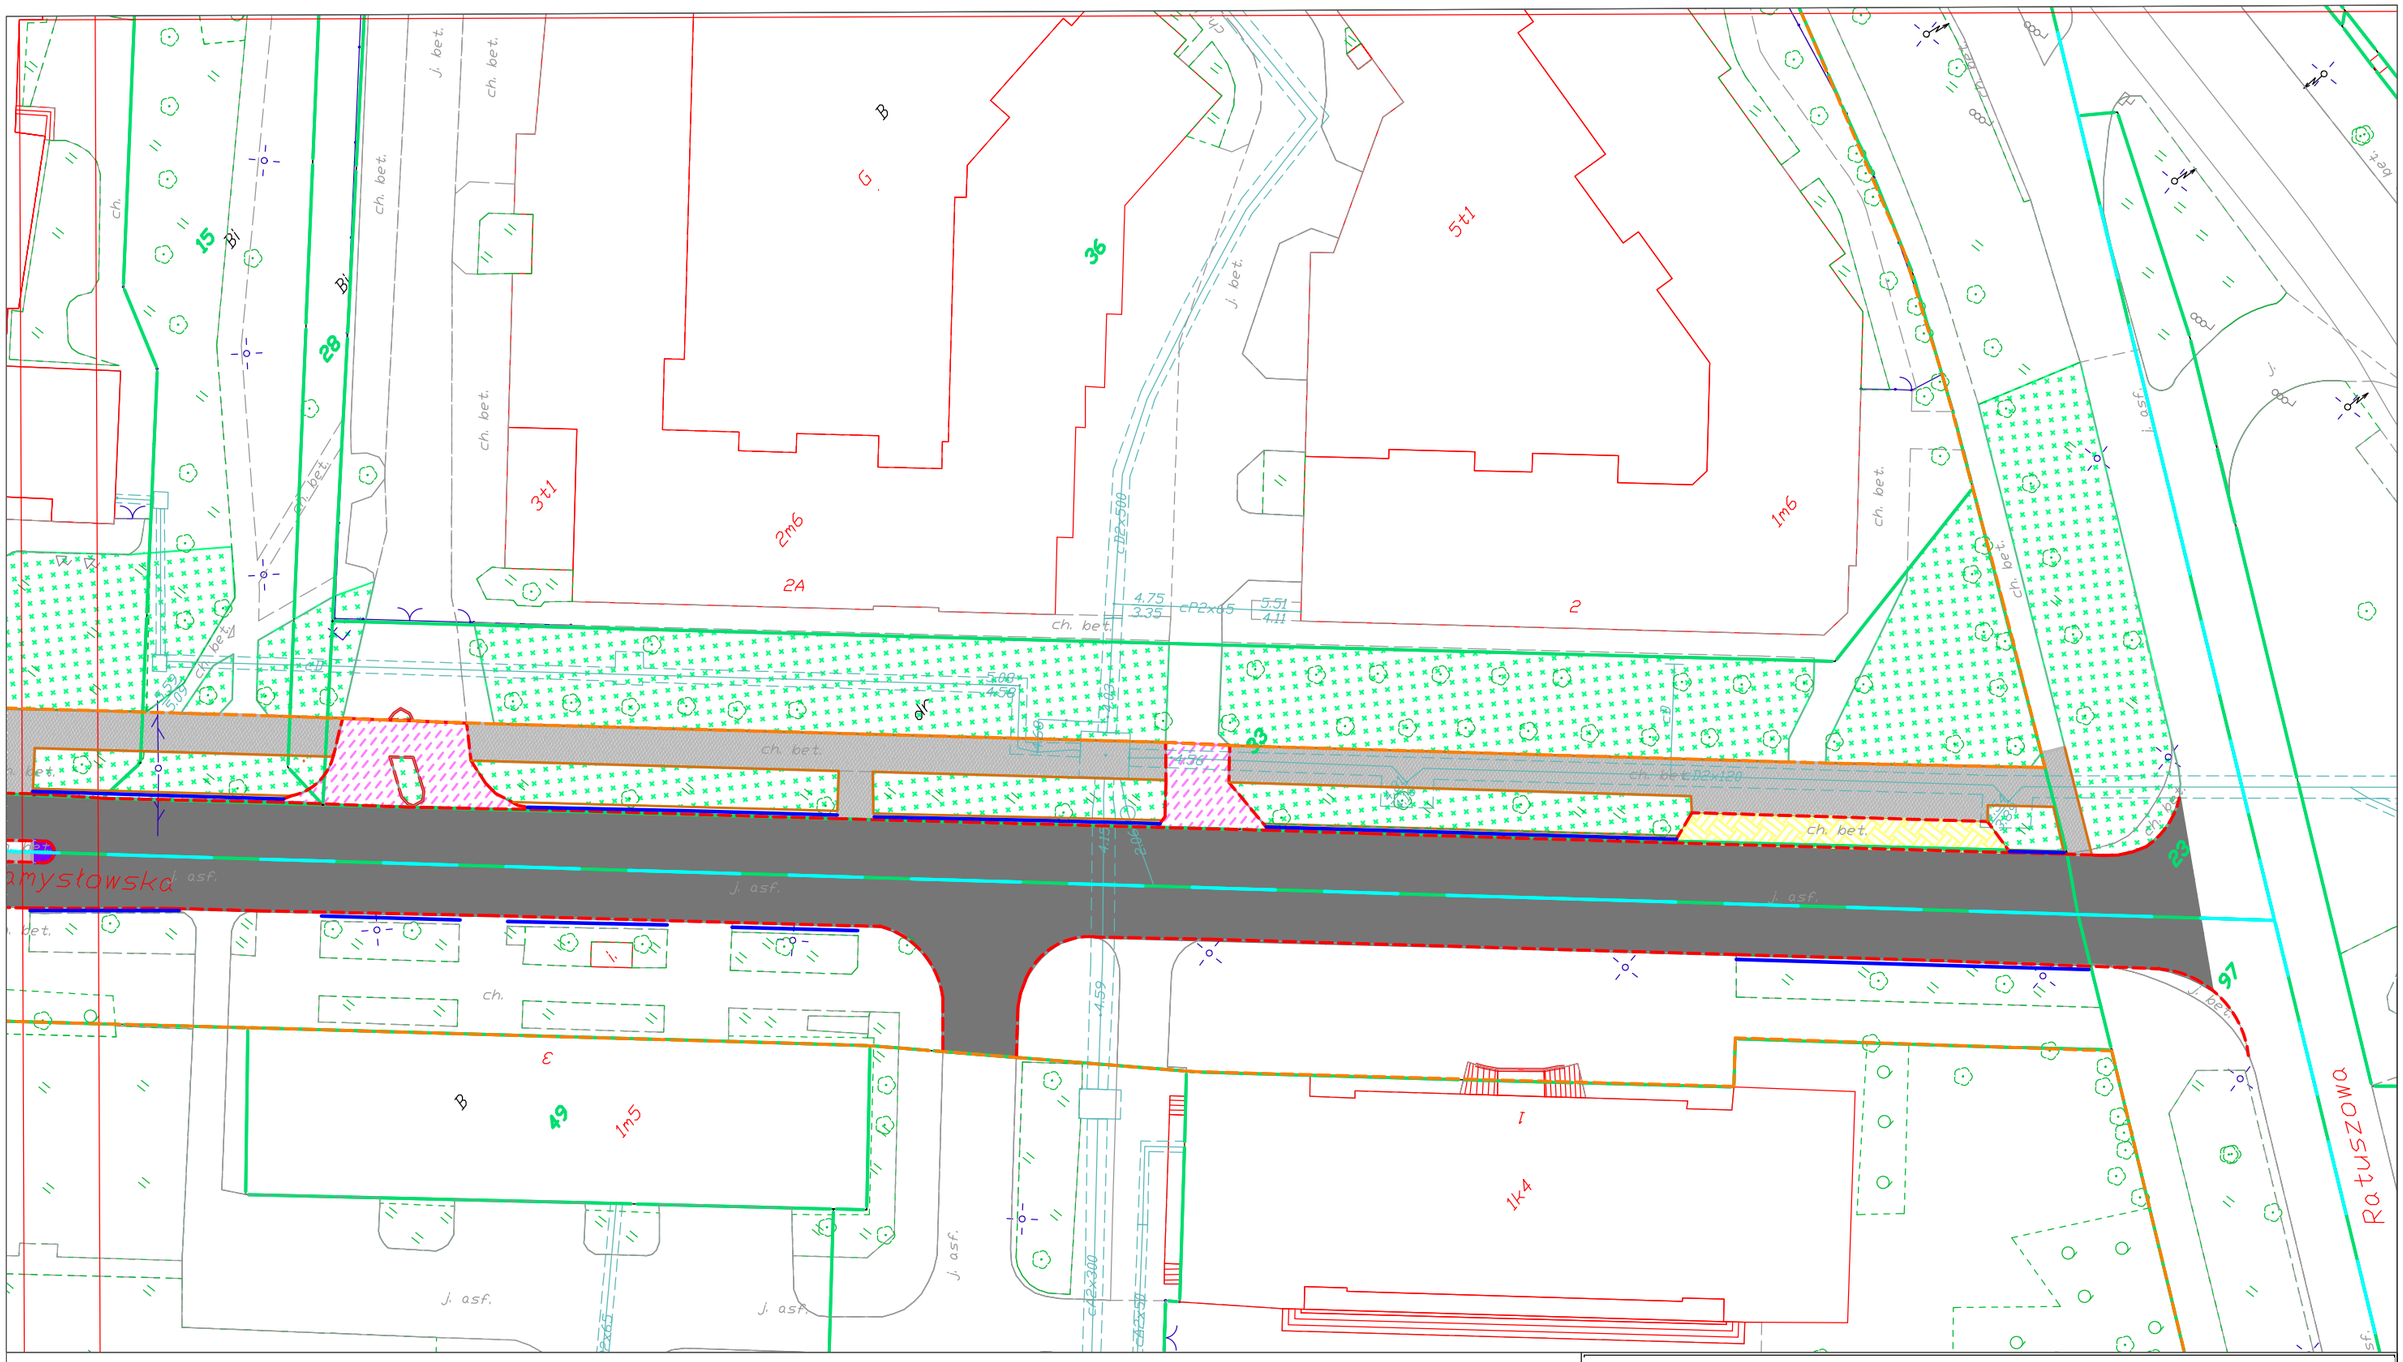

LEGENDA:

- 168 — granice i numery działek ewidencyjnych
- 41201 — nr obrębu działki ewidencyjnej
- wymiana nawierzchni jezdni drogi powiatowej
- wymiana/regulacja krawężnika
- wymiana nawierzchni chodnika
- wymiana nawierzchni miejsc postojowych
- wymiana opaski jezdni
- istniejący pas zieleni
- wymiana obrzeża betonowego 8x30
- wymiana nawierzchni zjazdów
- wymiana nawierzchni wysp kanalizujacych ruch
- pas drogowy

ZARZĄD DRÓG MIEJSKICH
ul. Chmielna 120, 00-801 Warszawa, tel. 22 55 89 000, faks 22 620 06 08
kancelaria@zdm.waw.pl, www.zdm.waw.pl, www.facebook.pl/zdm.warszawa

Nazwa projektu:
Remont nawierzchni jezdni, chodnika, miejsc postojowych w pasie drogowym drogi powiatowej nr 5534W ul. Namysłowskiej na odc. od. ul. Ratuszowej do ul. Starzyńskiego.

Nazwa rysunku: SZKIC Z ZAZNACZONYM ZAKRESEM ROBÓT OBJĘTYCH ZGŁOSZENIEM

Opracowanie:	Skala:	Data:	Nr rysunku:
mgr inż. Adam orski Żaneta Kunowska	1:500	02.2017	4