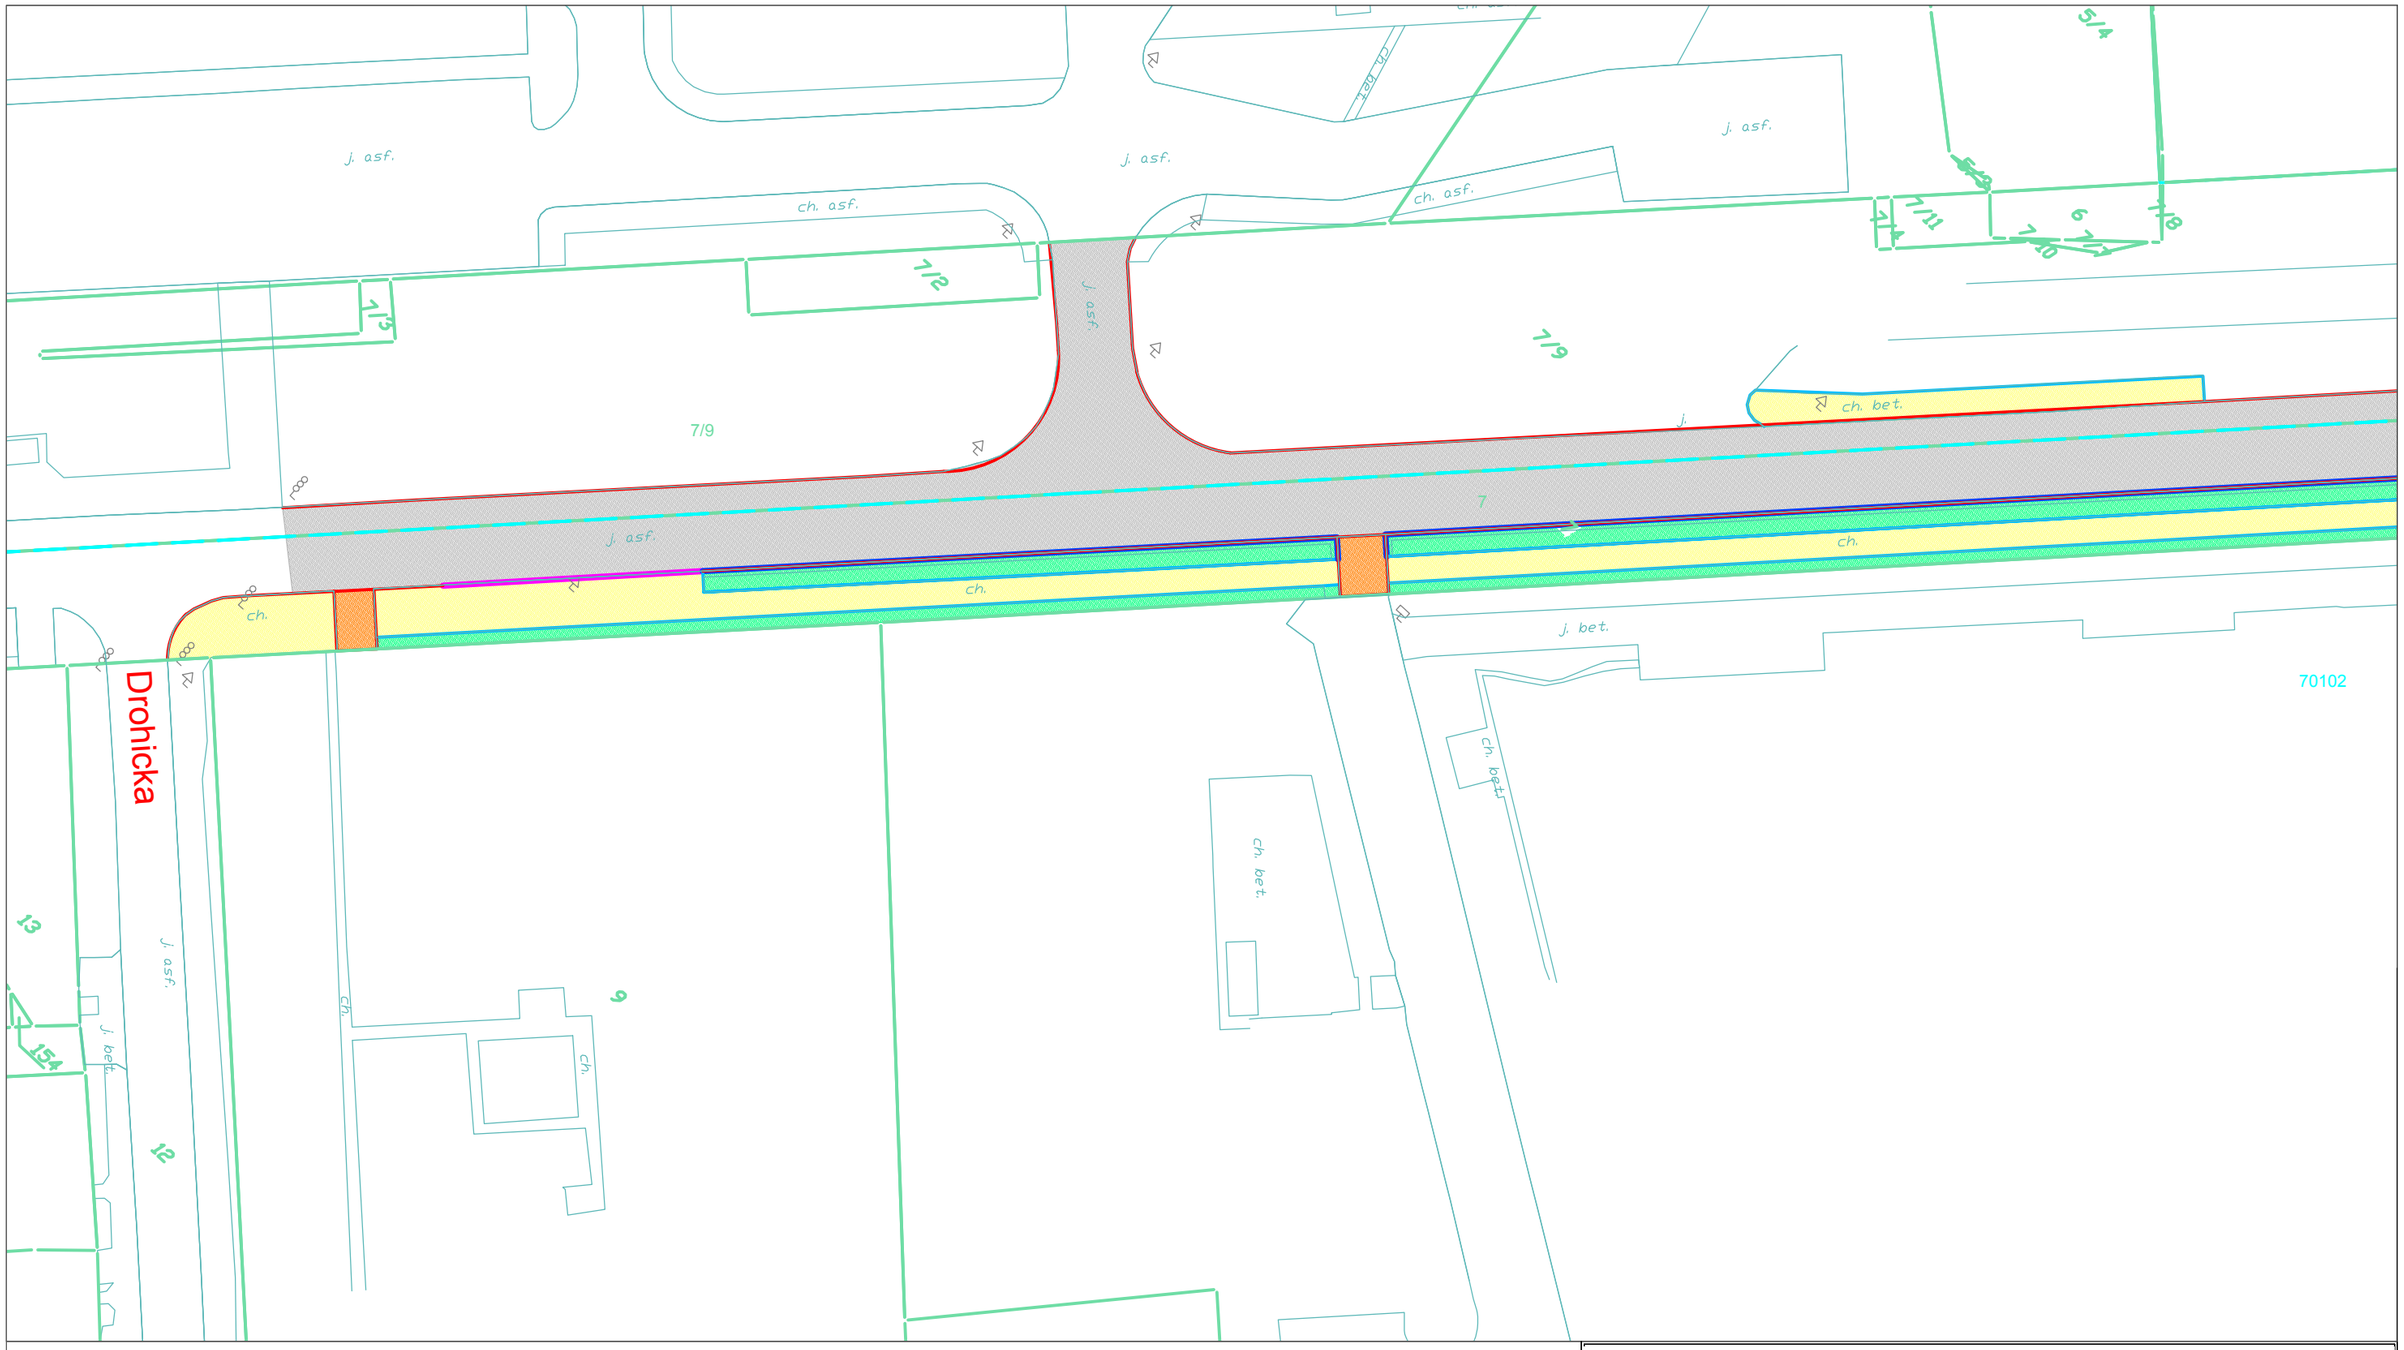

LEGENDA:

- 7/9 — granice i numery działek ewidencyjnych
- 70416 — granice i nr obrębu działki ewidencyjnej
- wymiana nawierzchni jezdni drogi powiatowej
- wymiana krawężnika betonowego 20x30
- wymiana obrzeża 8/x30
- wymiana krawężnika peronowego
- wymiana nawierzchni wysp kanalizujących ruch
- wymiana nawierzchni zjazdów
- wymiana nawierzchni zatoki autobusowej
- istniejący pas zieleni
- wymiana opaski jezdni
- wymiana nawierzchni chodnika

ZARZĄD DRÓG MIEJSKICH
ul. Chmielna 120, 00-801 Warszawa, tel. 22 55 89 000, faks 22 620 06 08
kancelaria@zdm.waw.pl, www.zdm.waw.pl, www.facebook.pl/zdm.warszawa

Nazwa projektu: **Remont nawierzchni jezdni, chodnika, krawężnika, zatok autobusowych oraz zjazdów w pasie drogowym drogi powiatowej nr 5547 W ul. Potockiej na odc. od. ul. Gwiaździstej do ul. Drohicka.**

Nazwa rysunku: SZKIC Z ZAZNACZONYM ZAKRESEM ROBÓT OBJĘTYCH ZGŁOSZENIEM

Opracowanie:	Skala:	Data:	Nr rysunku:
inż. Mariusz Frączyk Żaneta Kunowska	1:500	03.2017	1