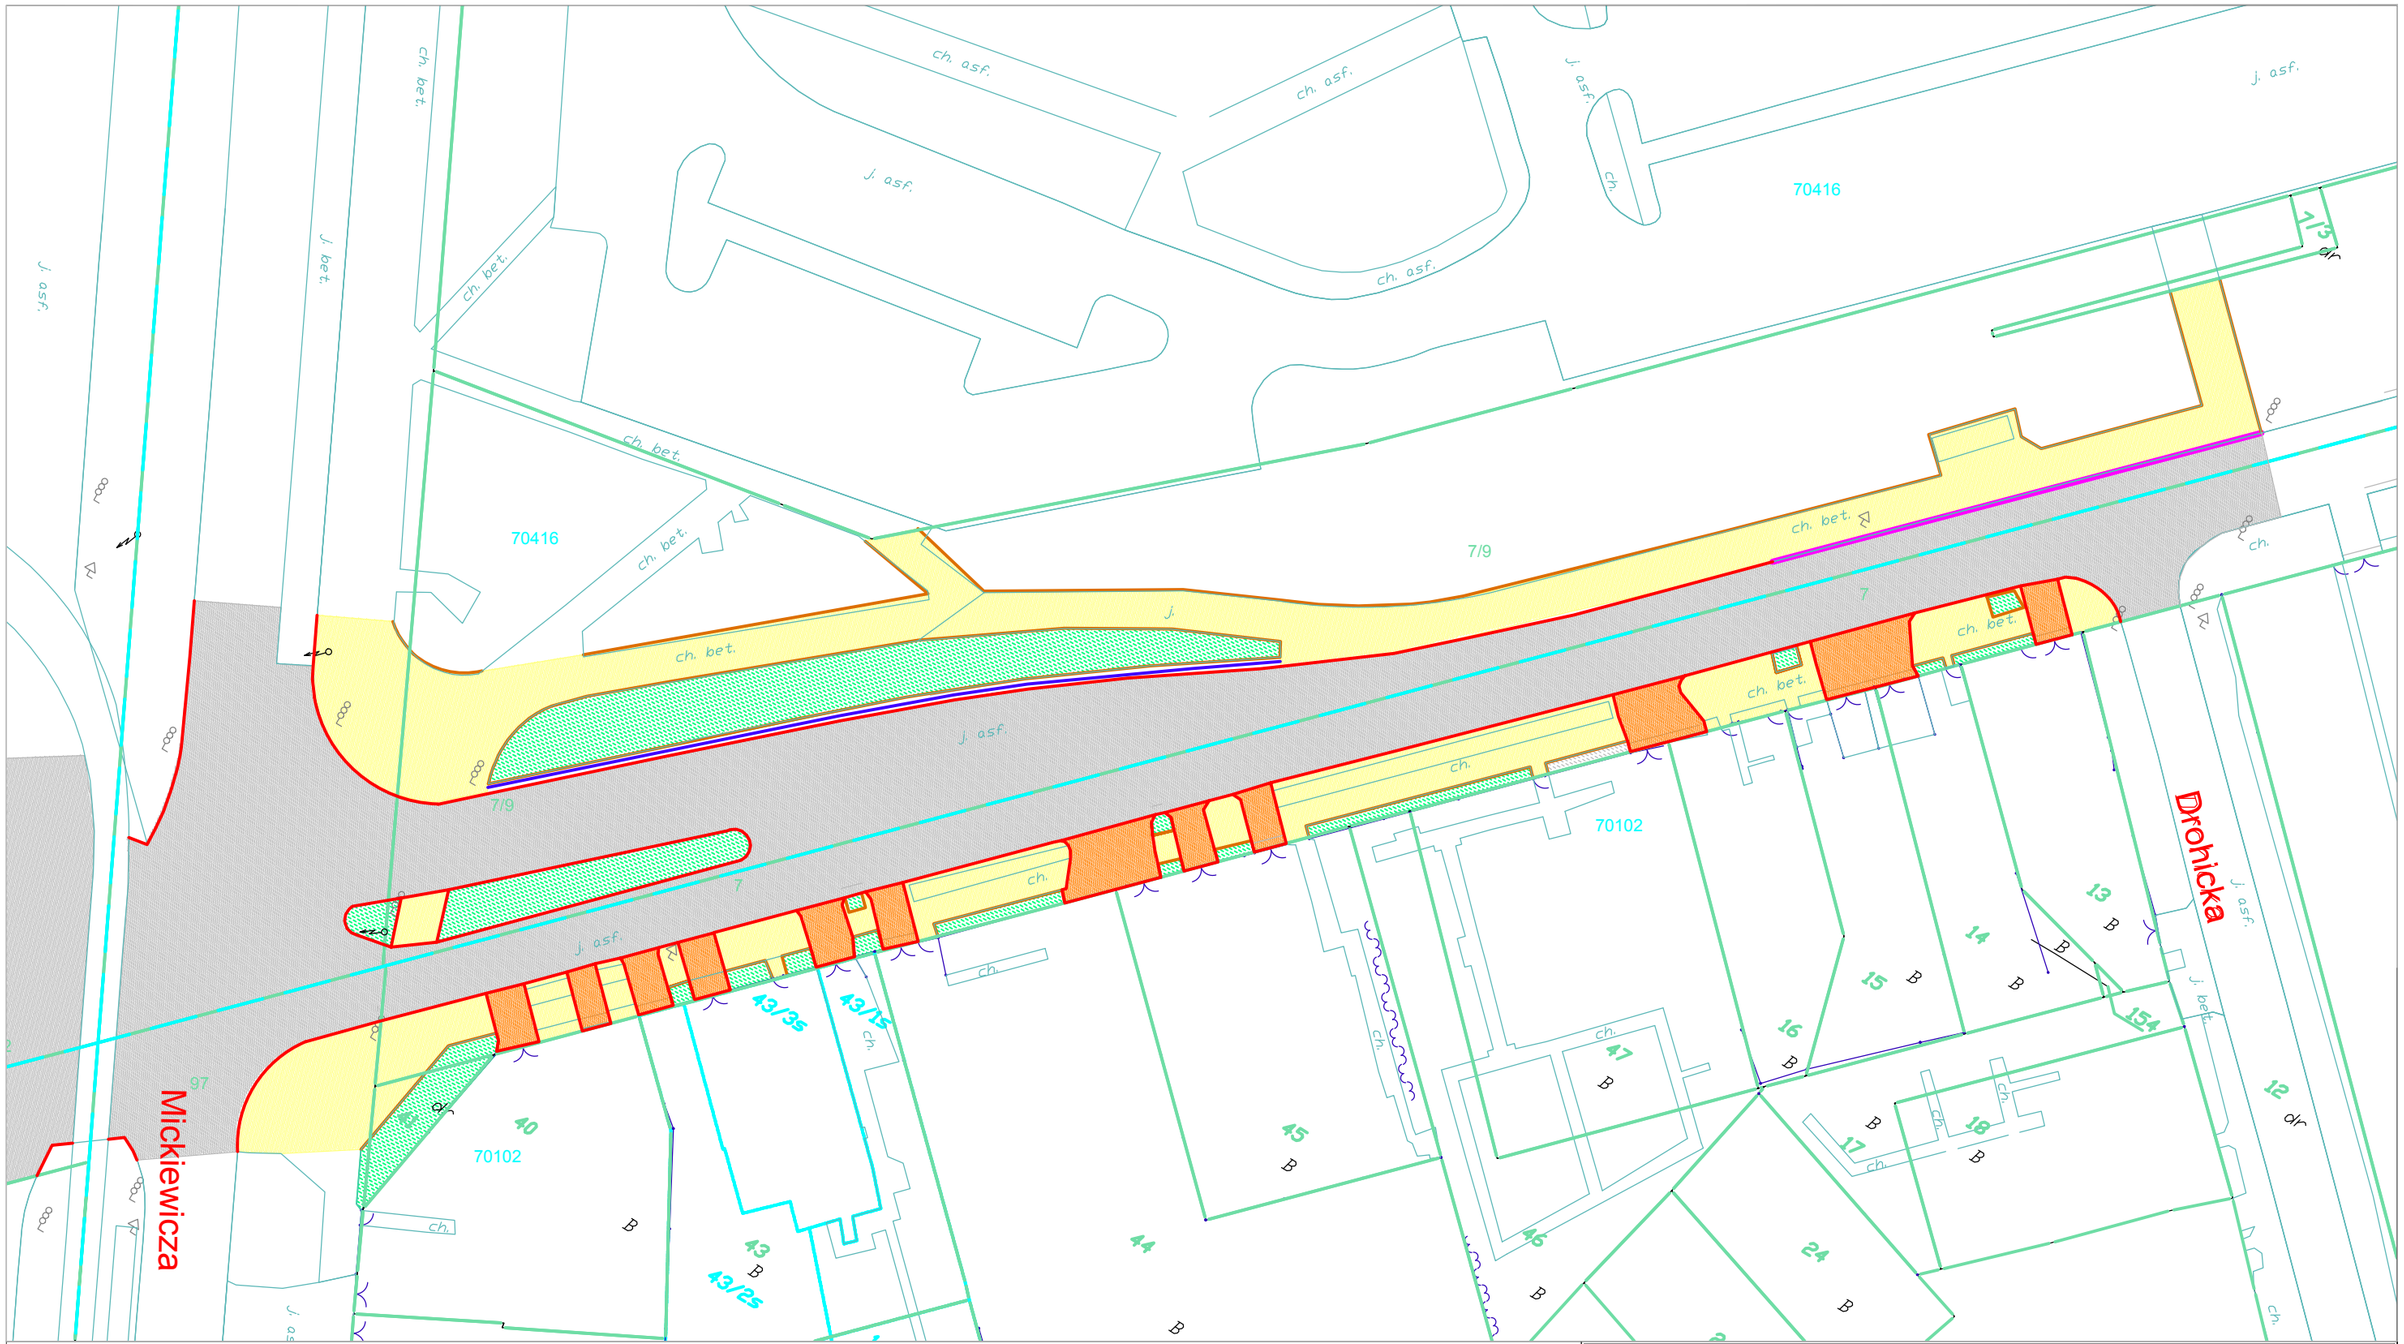

LEGENDA:

7/9	granice i numery działek ewidencyjnych
70416	granice i nr obrębu działki ewidencyjnej
	jezdni drogi powiatowej
	chodnika z płyt betonowych 50x50x7cm
	nowy chodnik z płyt betonowych 50x50x7 cm
	pas zieleni
	projektowany pas zieleni
	miejsc postojowych kostka
	projektowane miejsca postojowe
	budowa / wymiana nawierzchni wysp kanalizujących ruch
	projektowany pas dzielący
	projektowane progi zwalniające
	obrzeże betonowe 8x30cm
	krawężnik peronowy
	opaska jezdni
	krawężnik
	ustawienie słupków
	elementy oznakowania poziomego

ZARZĄD DRÓG MIEJSKICH
ul. Chmielna 120, 00-801 Warszawa, tel. 22 55 89 000, faks 22 620 06 08
kancelaria@zdm.waw.pl, www.zdm.waw.pl, www.facebook.pl/zdm.warszawa

Nazwa projektu:
Remont nawierzchni jezdni, chodnika, zjazdów w pasie drogowym drogi powiatowej nr 5547 W ul. Potockiej na odc. od. ul. Drohicka - do pl. Kuronia.

Nazwa rysunku: SZKIC Z ZAZNACZONYM ZAKRESEM ROBÓT OBJĘTYCH ZGŁOSZENIEM

Opracowanie:	Skala:	Data:	Nr rysunku:
inż. Mariusz Frączyk Żaneta Kunowska	1:500	03.2017	4