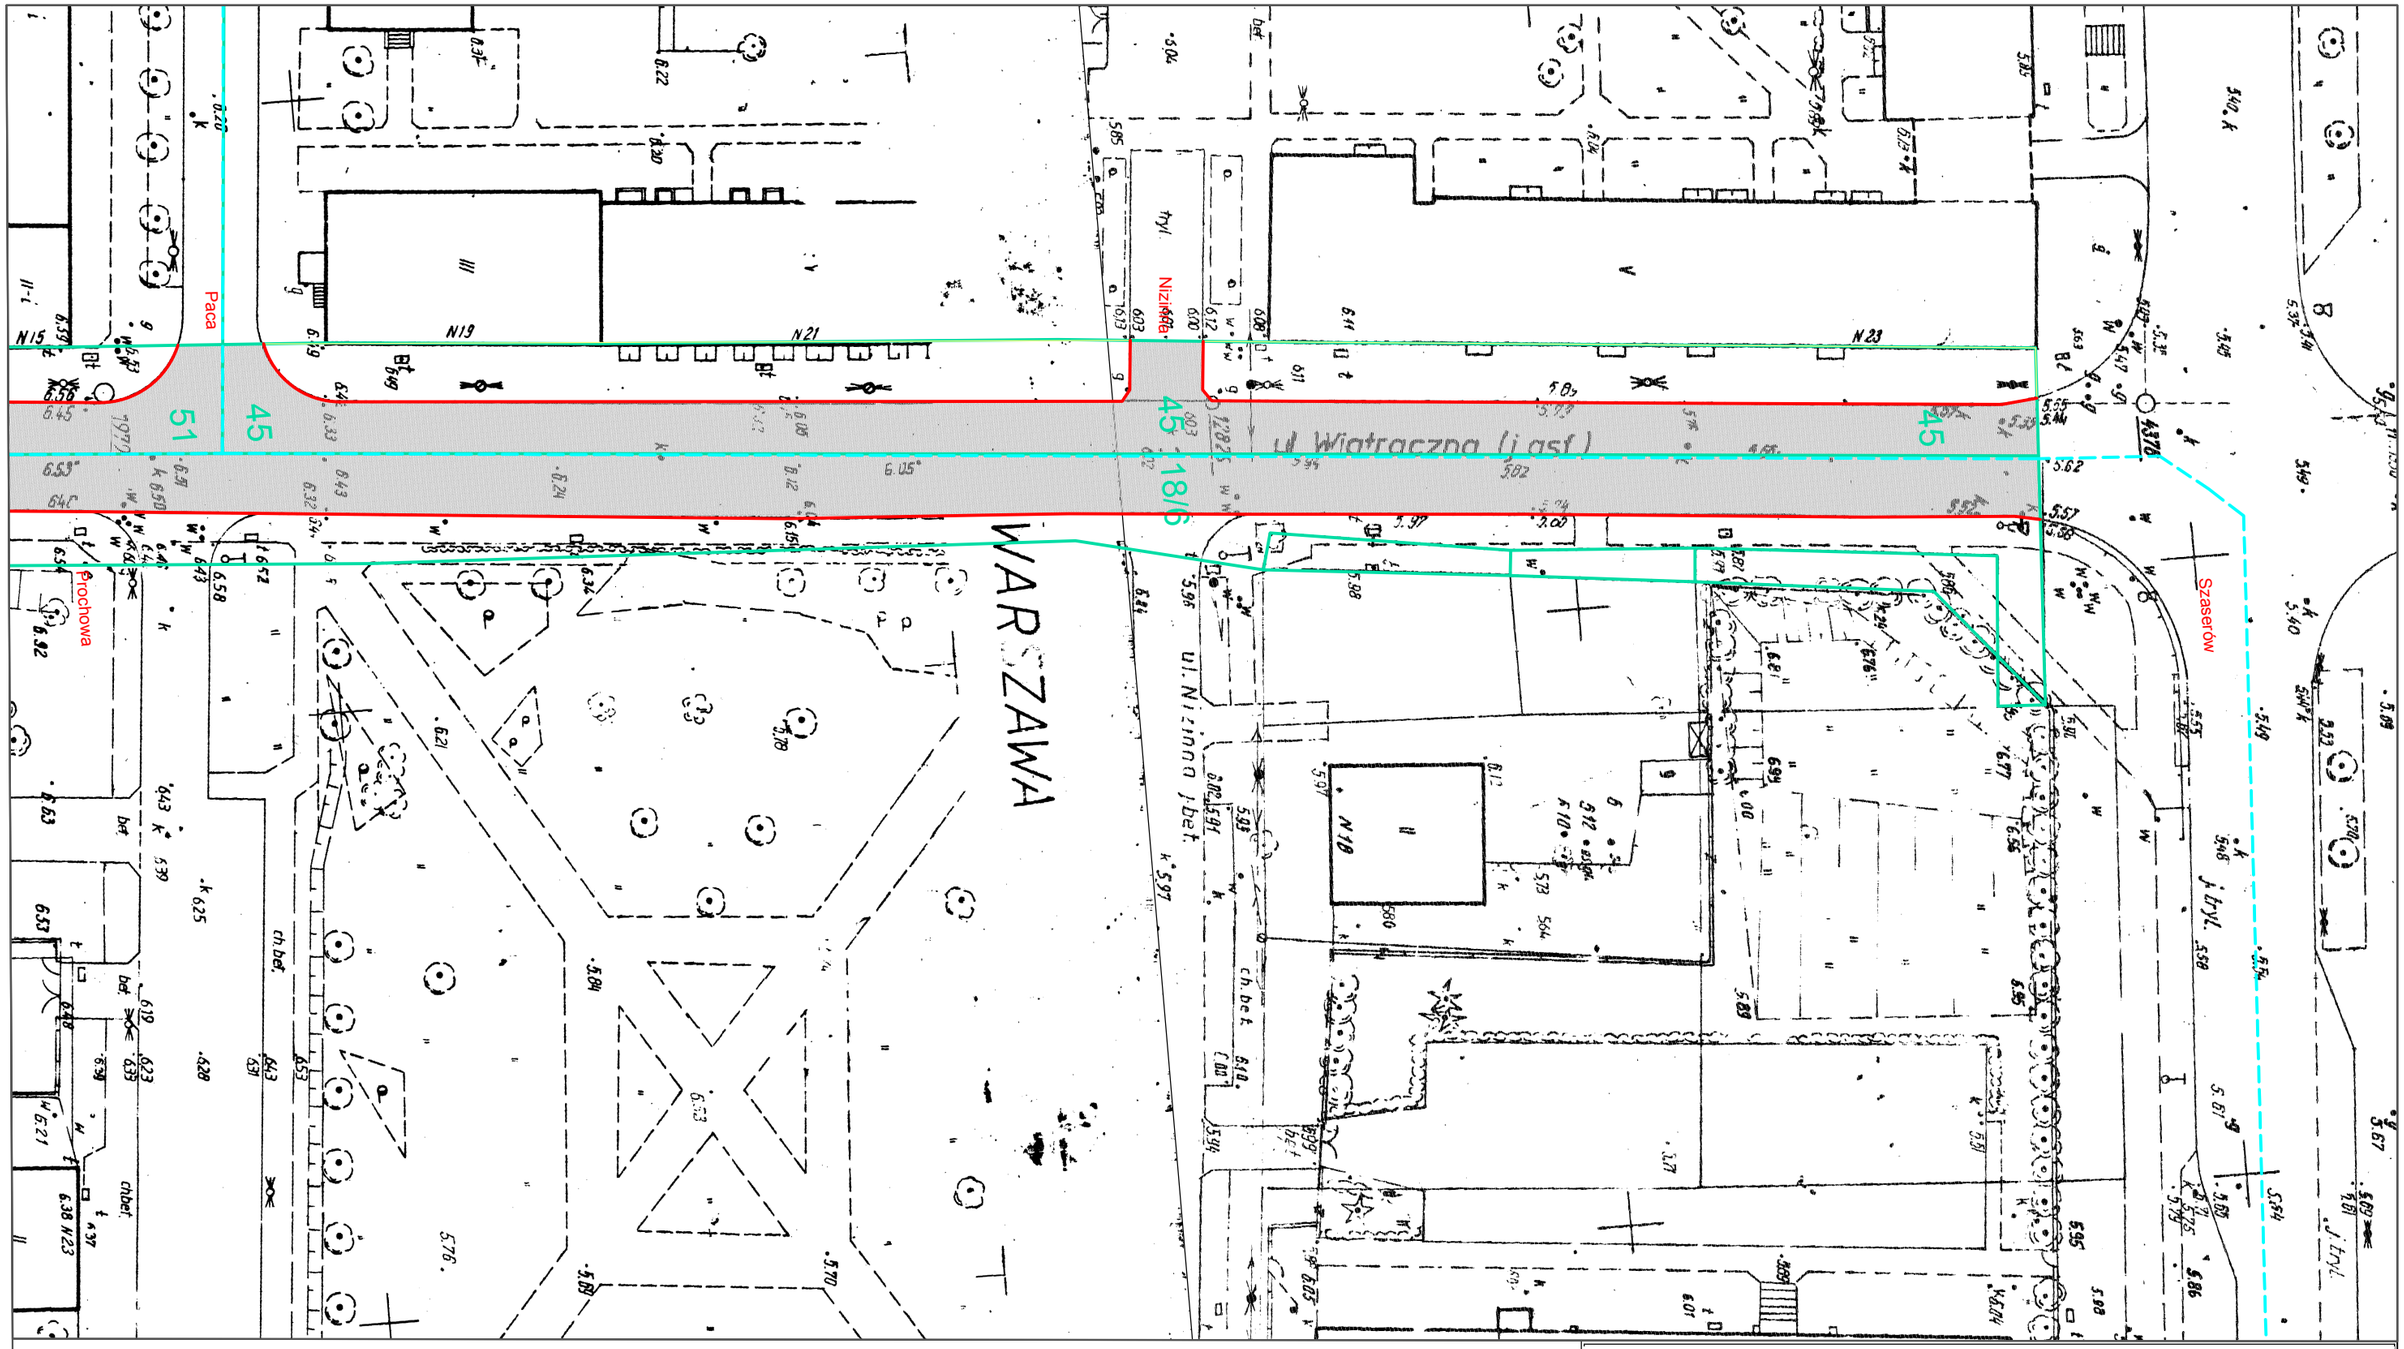

LEGENDA:

- 95 — granice i numery działek ewidencyjnych
- 30407 — nr obrębu działki ewidencyjnej
- wymiana nawierzchni jezdni
- chodnik - płyty betonowe 50x50x7
- miejsca postojowe - kostka rzędowa
- wymiana/regulacja krawężnika

ZARZĄD DRÓG MIEJSKICH
ul. Chmielna 120, 00-801 Warszawa, tel. 22 55 89 000, faks 22 620 06 08
kancelaria@zdm.waw.pl, www.zdm.waw.pl, www.facebook.pl/zdm.warszawa

Nazwa projektu:
Remont nawierzchni jezdni, chodnika, zjazdów, krawężników w pasie drogowym drogi powiatowej nr 5527W ul. Wiatracznej na odc. od. rondo Wiatraczna do ul. Szaserów.

Nazwa rysunku: SZKIC Z ZAZNACZONYM ZAKRESEM ROBÓT OBJĘTYCH ZGŁOSZENIEM

Opracowanie:	Skala:	Data:	Nr rysunku:
inż. Jacek Wiśniewski Żaneta Kunowska	1:500	05.2017	3