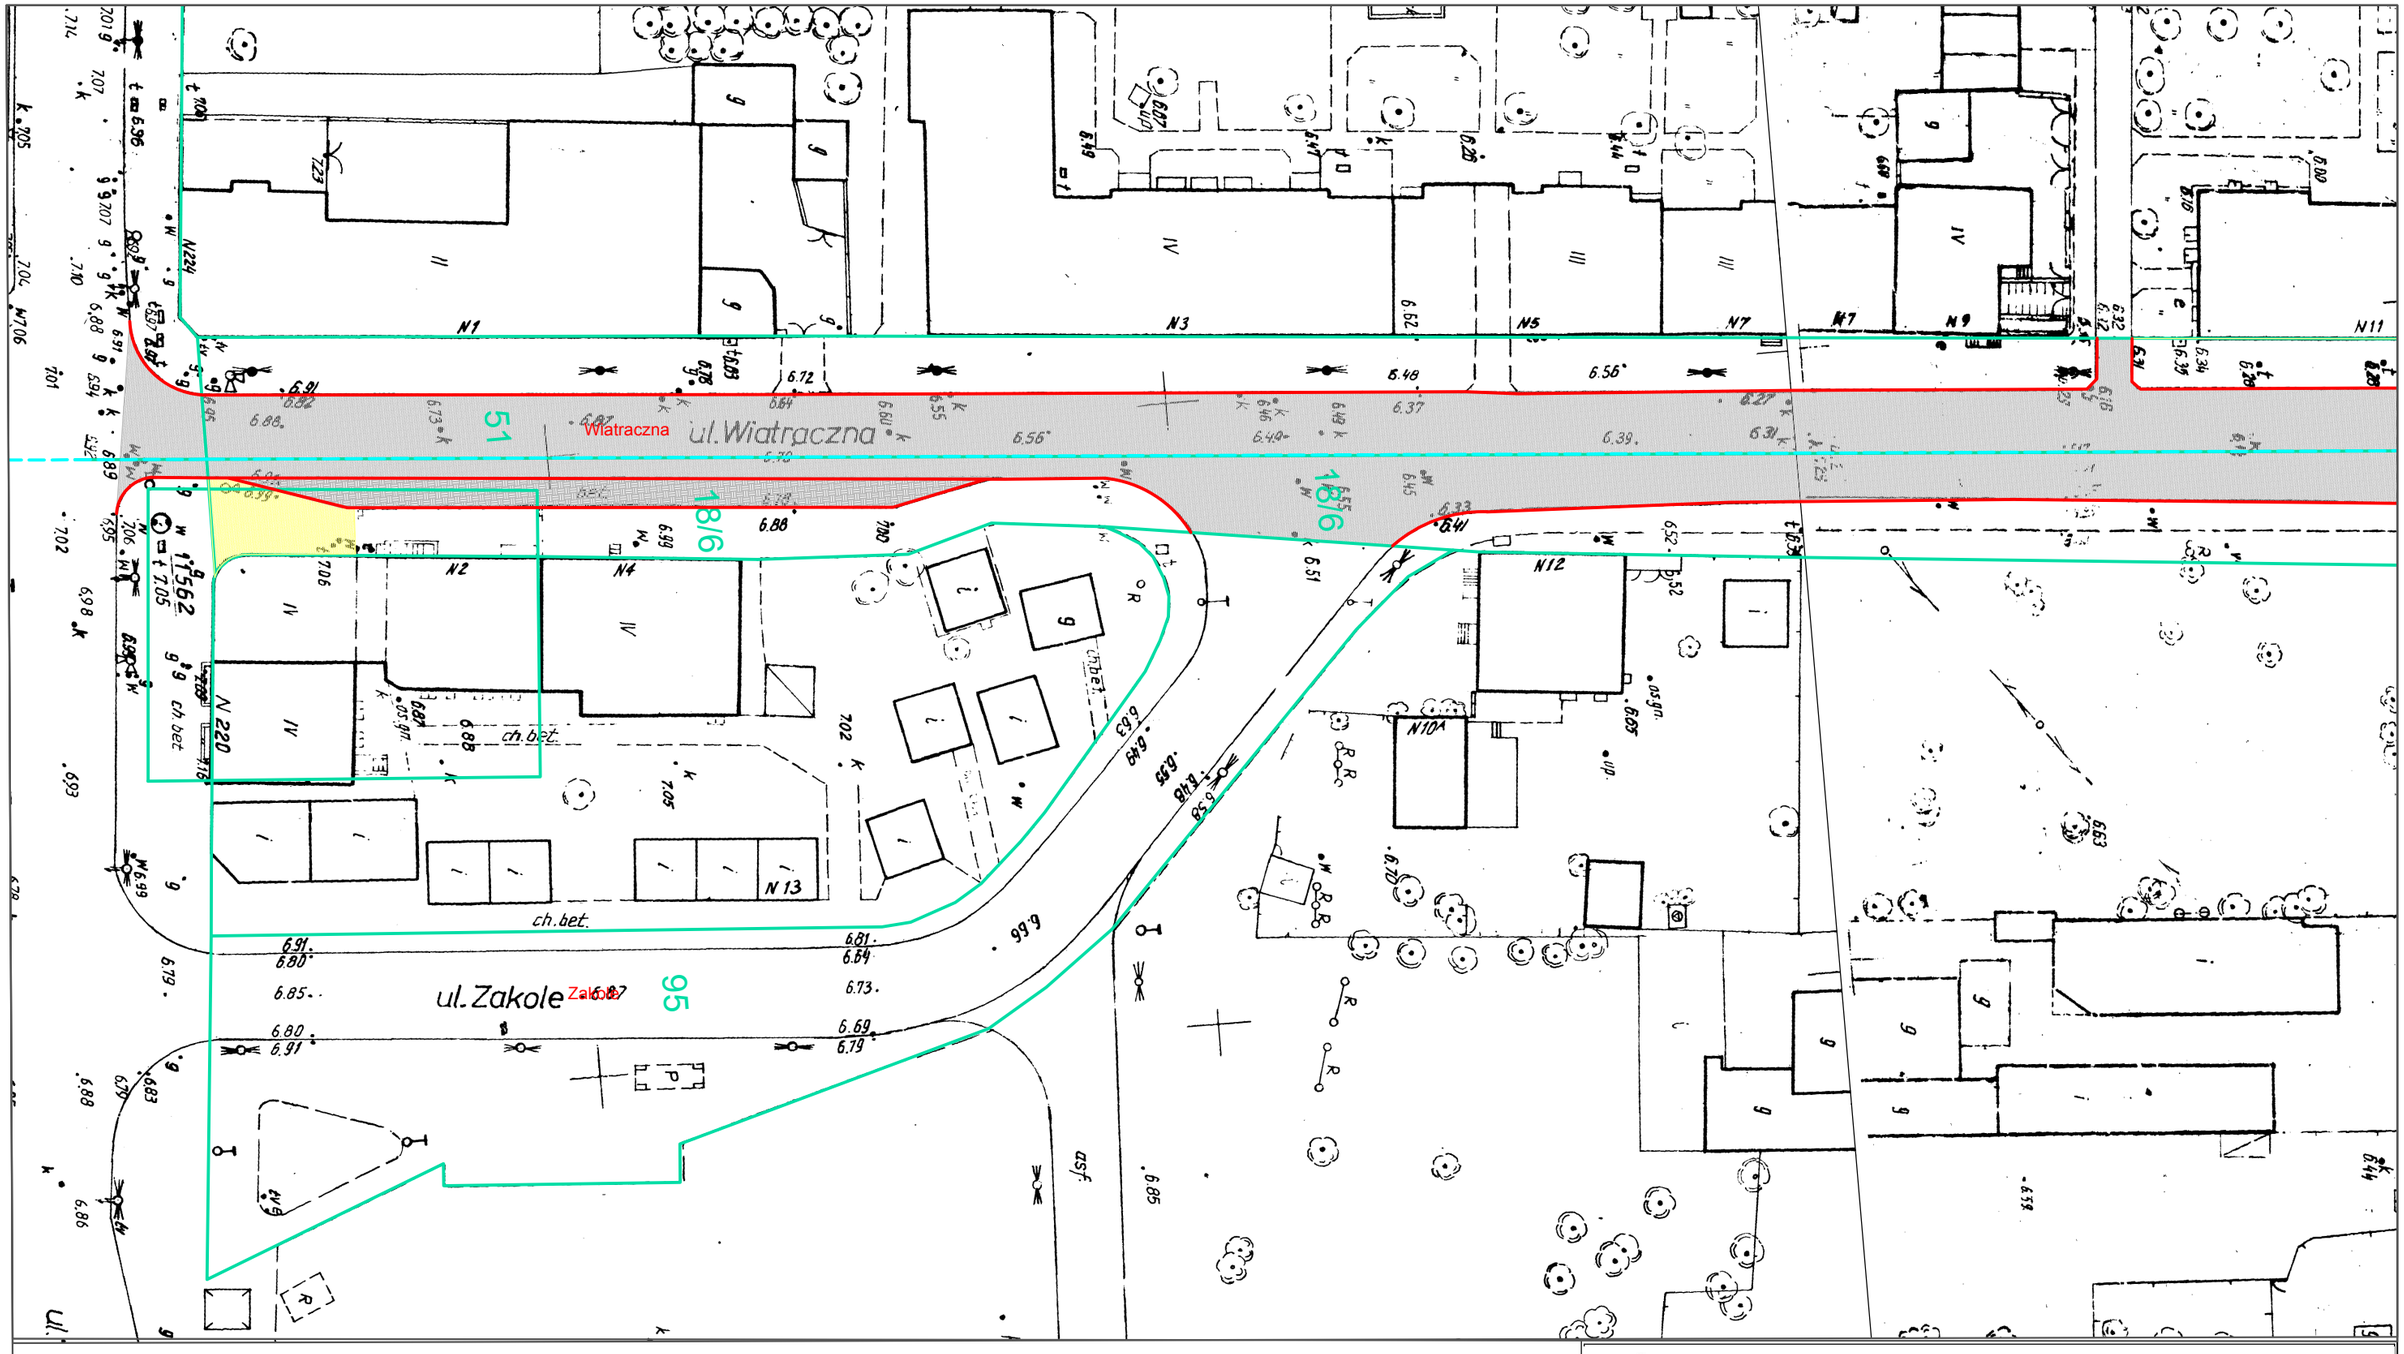

LEGENDA:

95	granice i numery działek ewidencyjnych
30407	nr obrębu działki ewidencyjnej
	wymiana nawierzchni jezdni
	chodnik - płyty betonowe 50x50x7
	miejsca postojowe - kostka rzędowa
	wymiana/regulacja krawężnika

ZARZĄD DRÓG MIEJSKICH
ul. Chmielna 120, 00-801 Warszawa, tel. 22 55 89 000, faks 22 620 06 08
kancelaria@zdm.waw.pl, www.zdm.waw.pl, www.facebook.pl/zdm.warszawa

Nazwa projektu:
Remont nawierzchni jezdni, chodnika, zjazdów, krawężników w pasie drogowym drogi powiatowej nr 5527W ul. Wiatracznej na odc. od. rondo Wiatraczna do ul. Szaserów.

Nazwa rysunku: SZKIC Z ZAZNACZONYM ZAKRESEM ROBÓT OBJĘTYCH ZGŁOSZENIEM

Opracowanie:	Skala:	Data:	Nr rysunku:
inż. Jacek Wiśniewski Żaneta Kunowska	1:500	05.2017	1