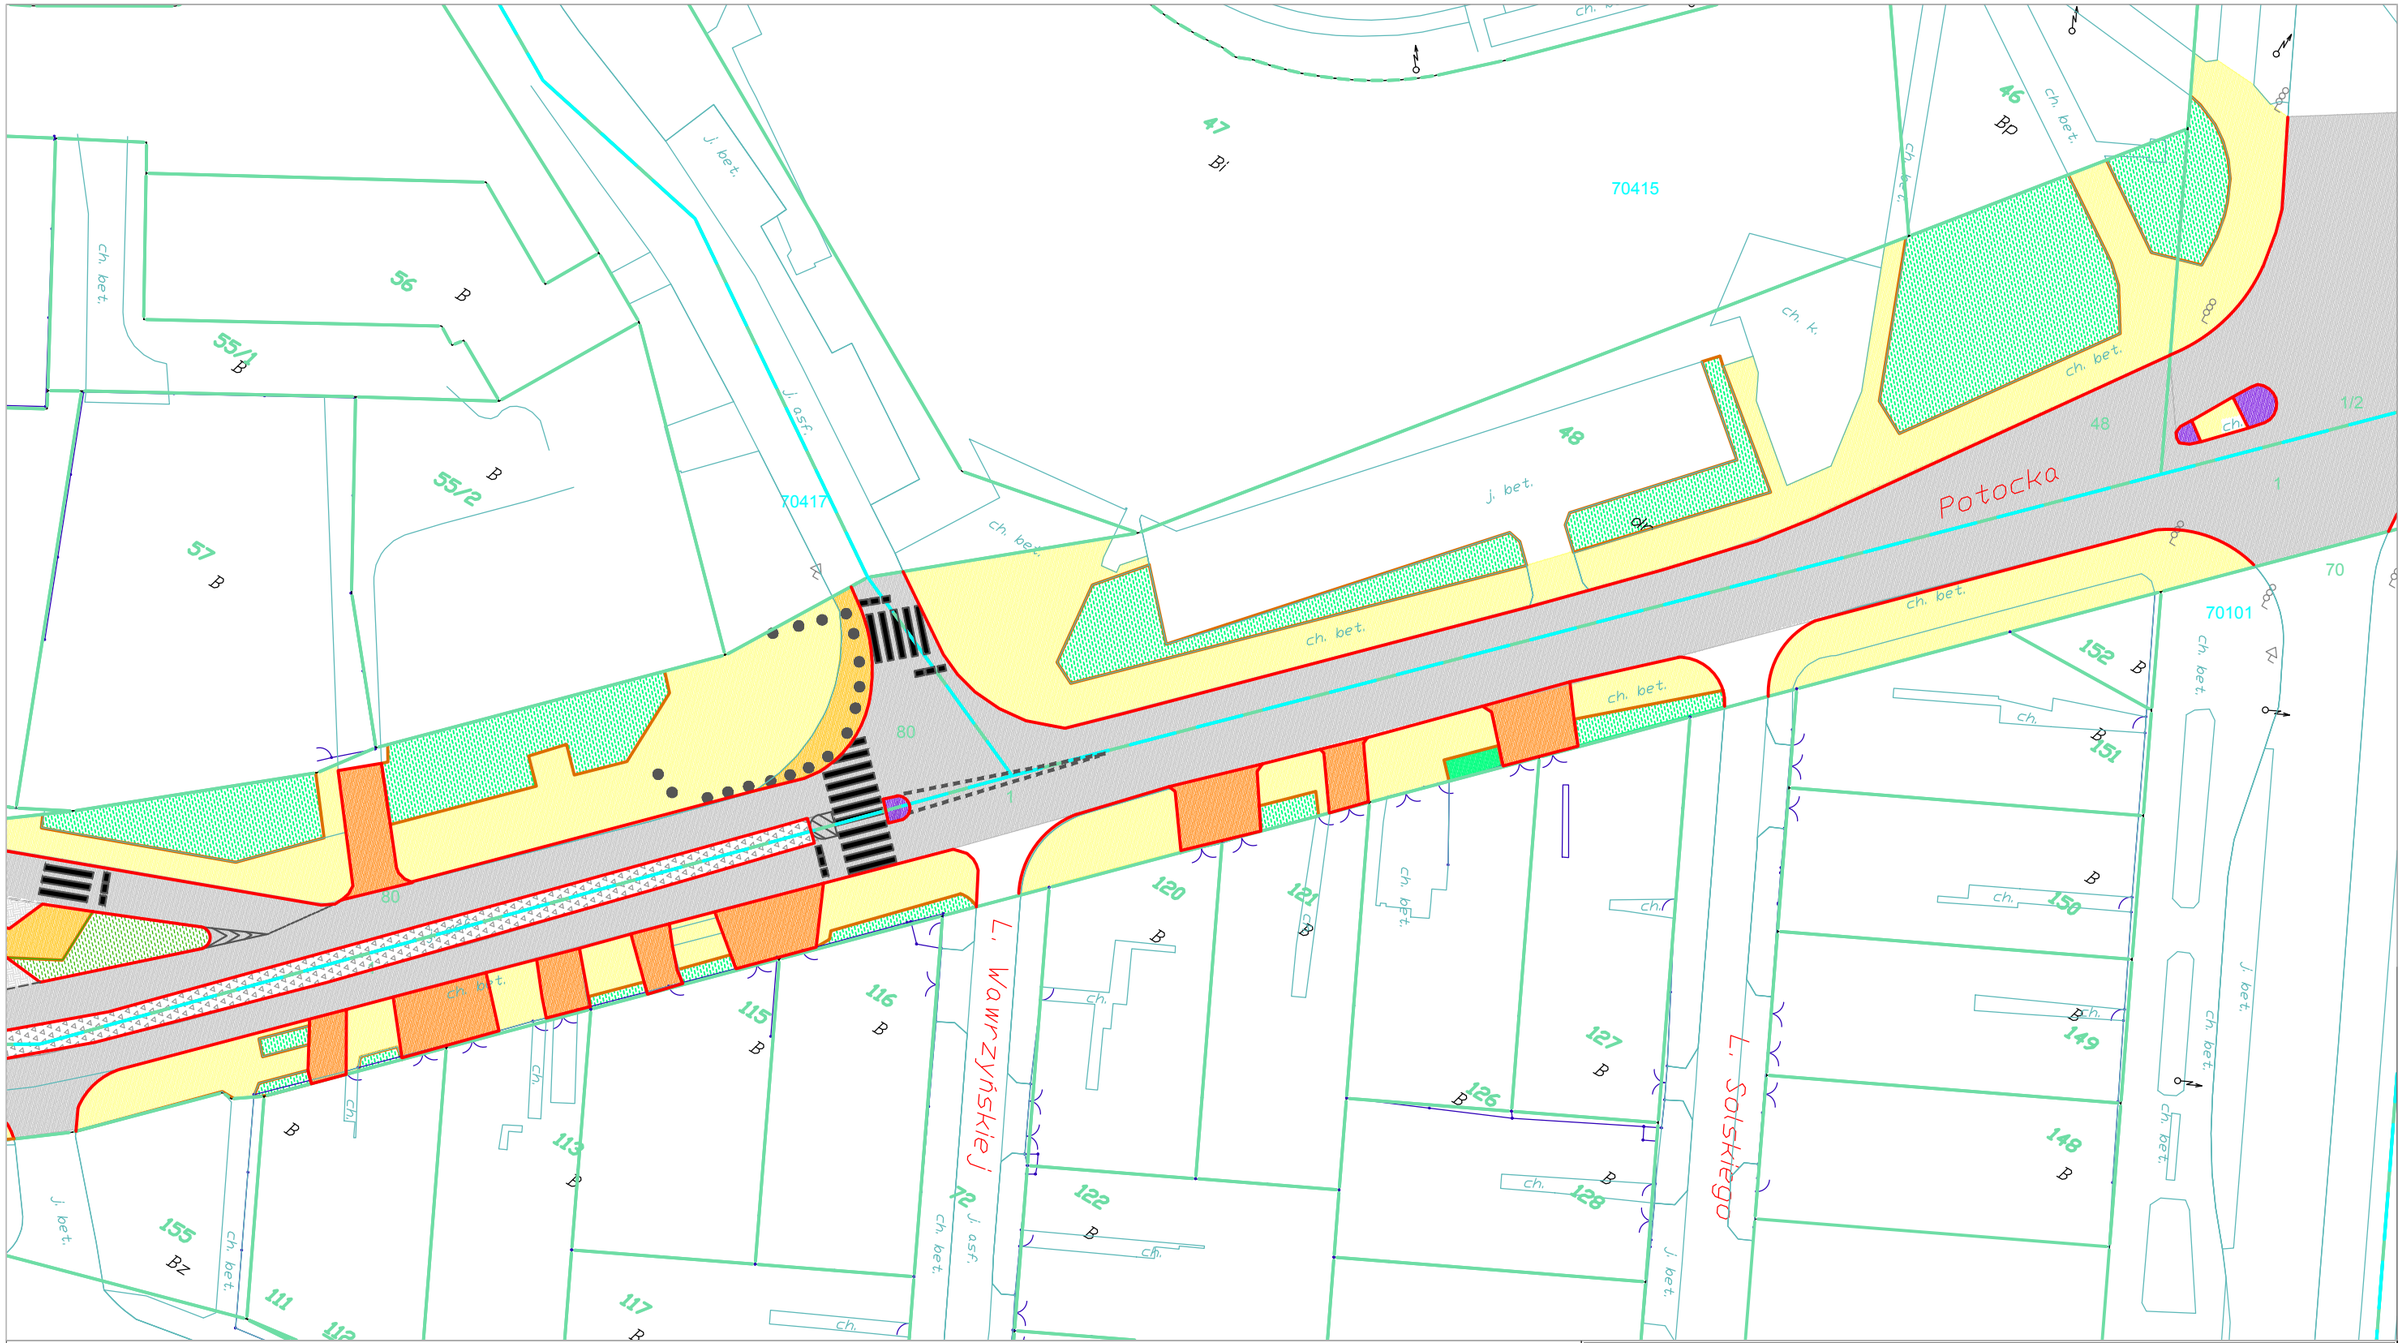

LEGENDA:

- 7/9 — granice i numery działek ewidencyjnych
- 70416 — granice i nr obrębu działki ewidencyjnej
- jezdni drogi powiatowej
- chodnika z płyt betonowych 50x50x7cm
- nowy chodnik z płyt betonowych 50x50x7 cm
- pas zieleni
- projektowany pas zieleni
- miejsc postojowych kostka
- projektowane miejsca postojowe
- budowa / wymiana nawierzchni wysp kanalizujących ruch
- projektowany pas dzielący
- projektowane progi zwalniające
- obrzeże betonowe 8x30cm
- krawężnik peronowy
- opaska jezdni
- krawężnik
- ustawienie słupków
- elementy oznakowania poziomego

ZARZĄD DRÓG MIEJSKICH
ul. Chmielna 120, 00-801 Warszawa, tel. 22 55 89 000, faks 22 620 06 08
kancelaria@zdm.waw.pl, www.zdm.waw.pl, www.facebook.pl/zdm.warszawa

Nazwa projektu:
Remont nawierzchni jezdni, chodnika, zjazdów w pasie drogowym drogi powiatowej nr 5547 W ul. Potockiej na odc. od. ul. Drohicka - do pl. Kuronia.

Nazwa rysunku: SZKIC Z ZAZNACZONYM ZAKRESEM ROBÓT OBJĘTYCH ZGŁOSZENIEM

Opracowanie:	Skala:	Data:	Nr rysunku:
inż. Mariusz Frączyk Żaneta Kunowska	1:500	03.2017	3