


łączy szkic Nr 2

Pomiar kontrolny sytuacyjno-wysokościowy
skrzyżowania ul. Kasprowicz z ul. Przy Agorze w Warszawie
skala 1:250
szkic Nr1

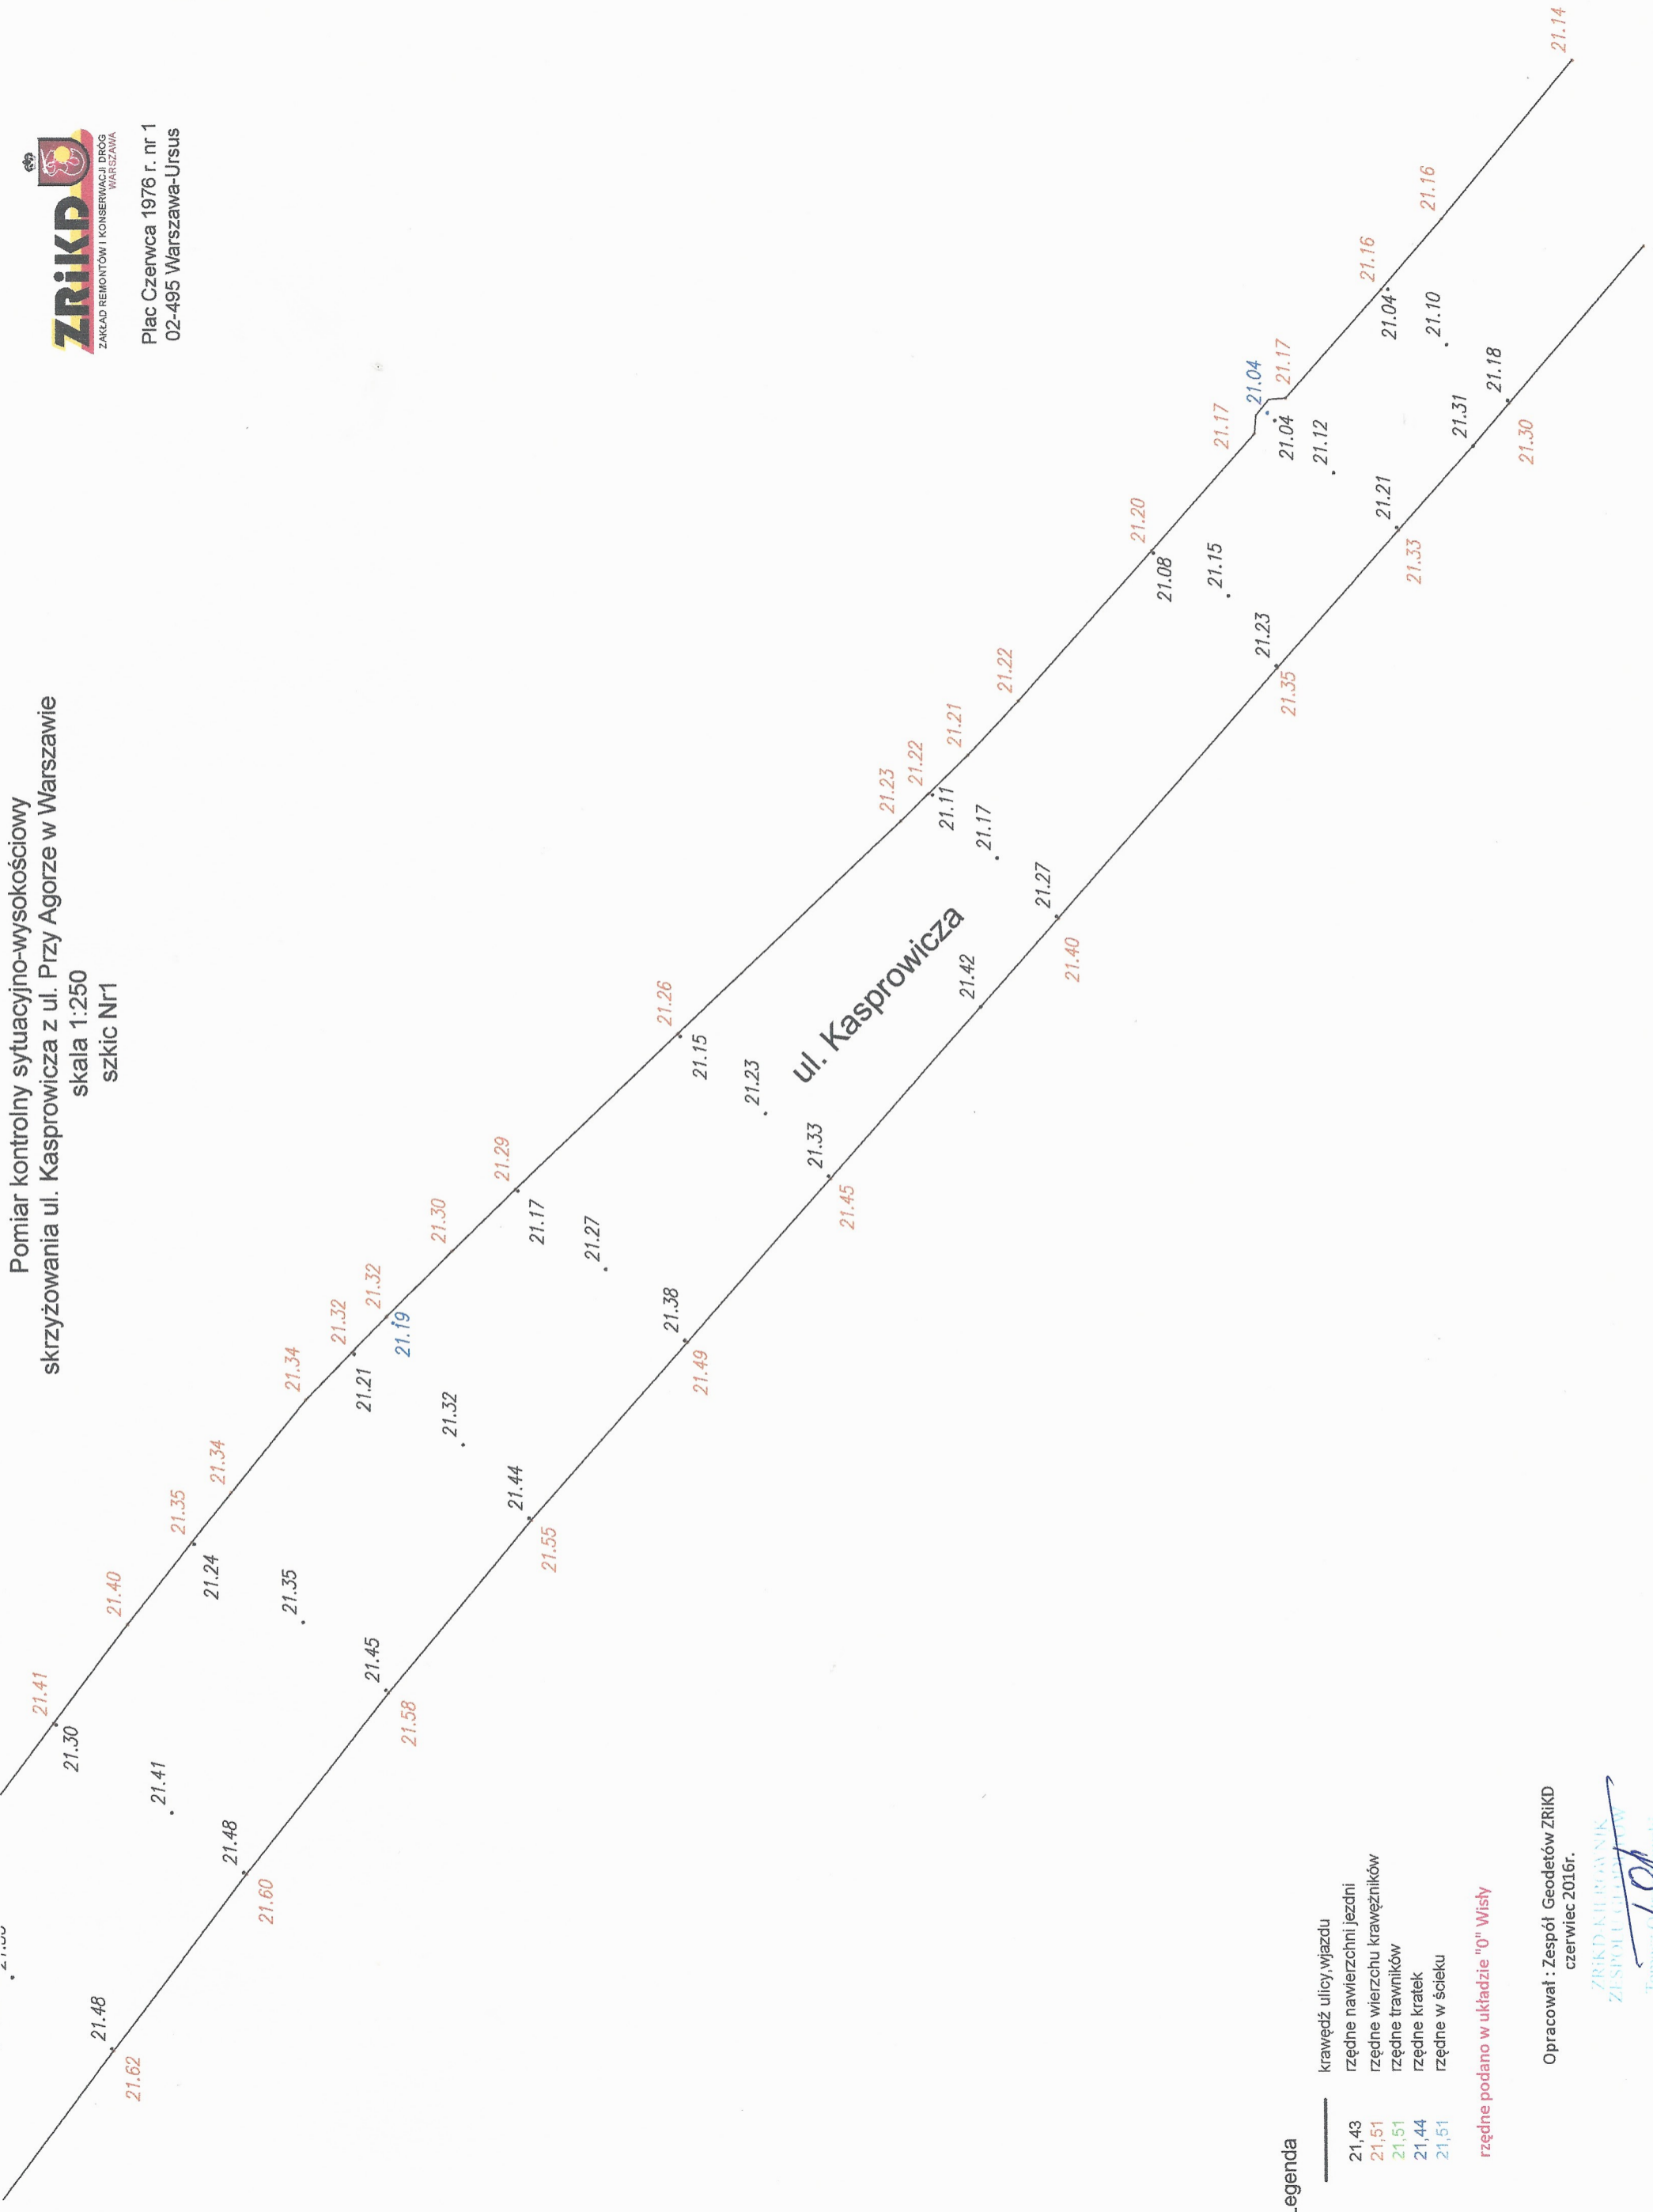

Plac Czerwca 1976 r. nr 1
02-495 Warszawa-Ursus



- Legenda
- krawężł ulicy, wjazdu
 - 21.43
 - rzędne nawierzchni jezdni
 - 21.51
 - rzędne wierzchu krawężników
 - 21.51
 - rzędne trawników
 - 21.44
 - rzędne kratek
 - 21.51
 - rzędne w ścieku

rzędne podane w układzie "0" Wisły

Opracował : Zespół Geodetów ZRIKD
czerwiec 2016r.

ZRIKD KILKAŃSK
ZESPÓŁ GEODETÓW
Tomasz Ogiński
upr. geod. Nr 8776
26.06