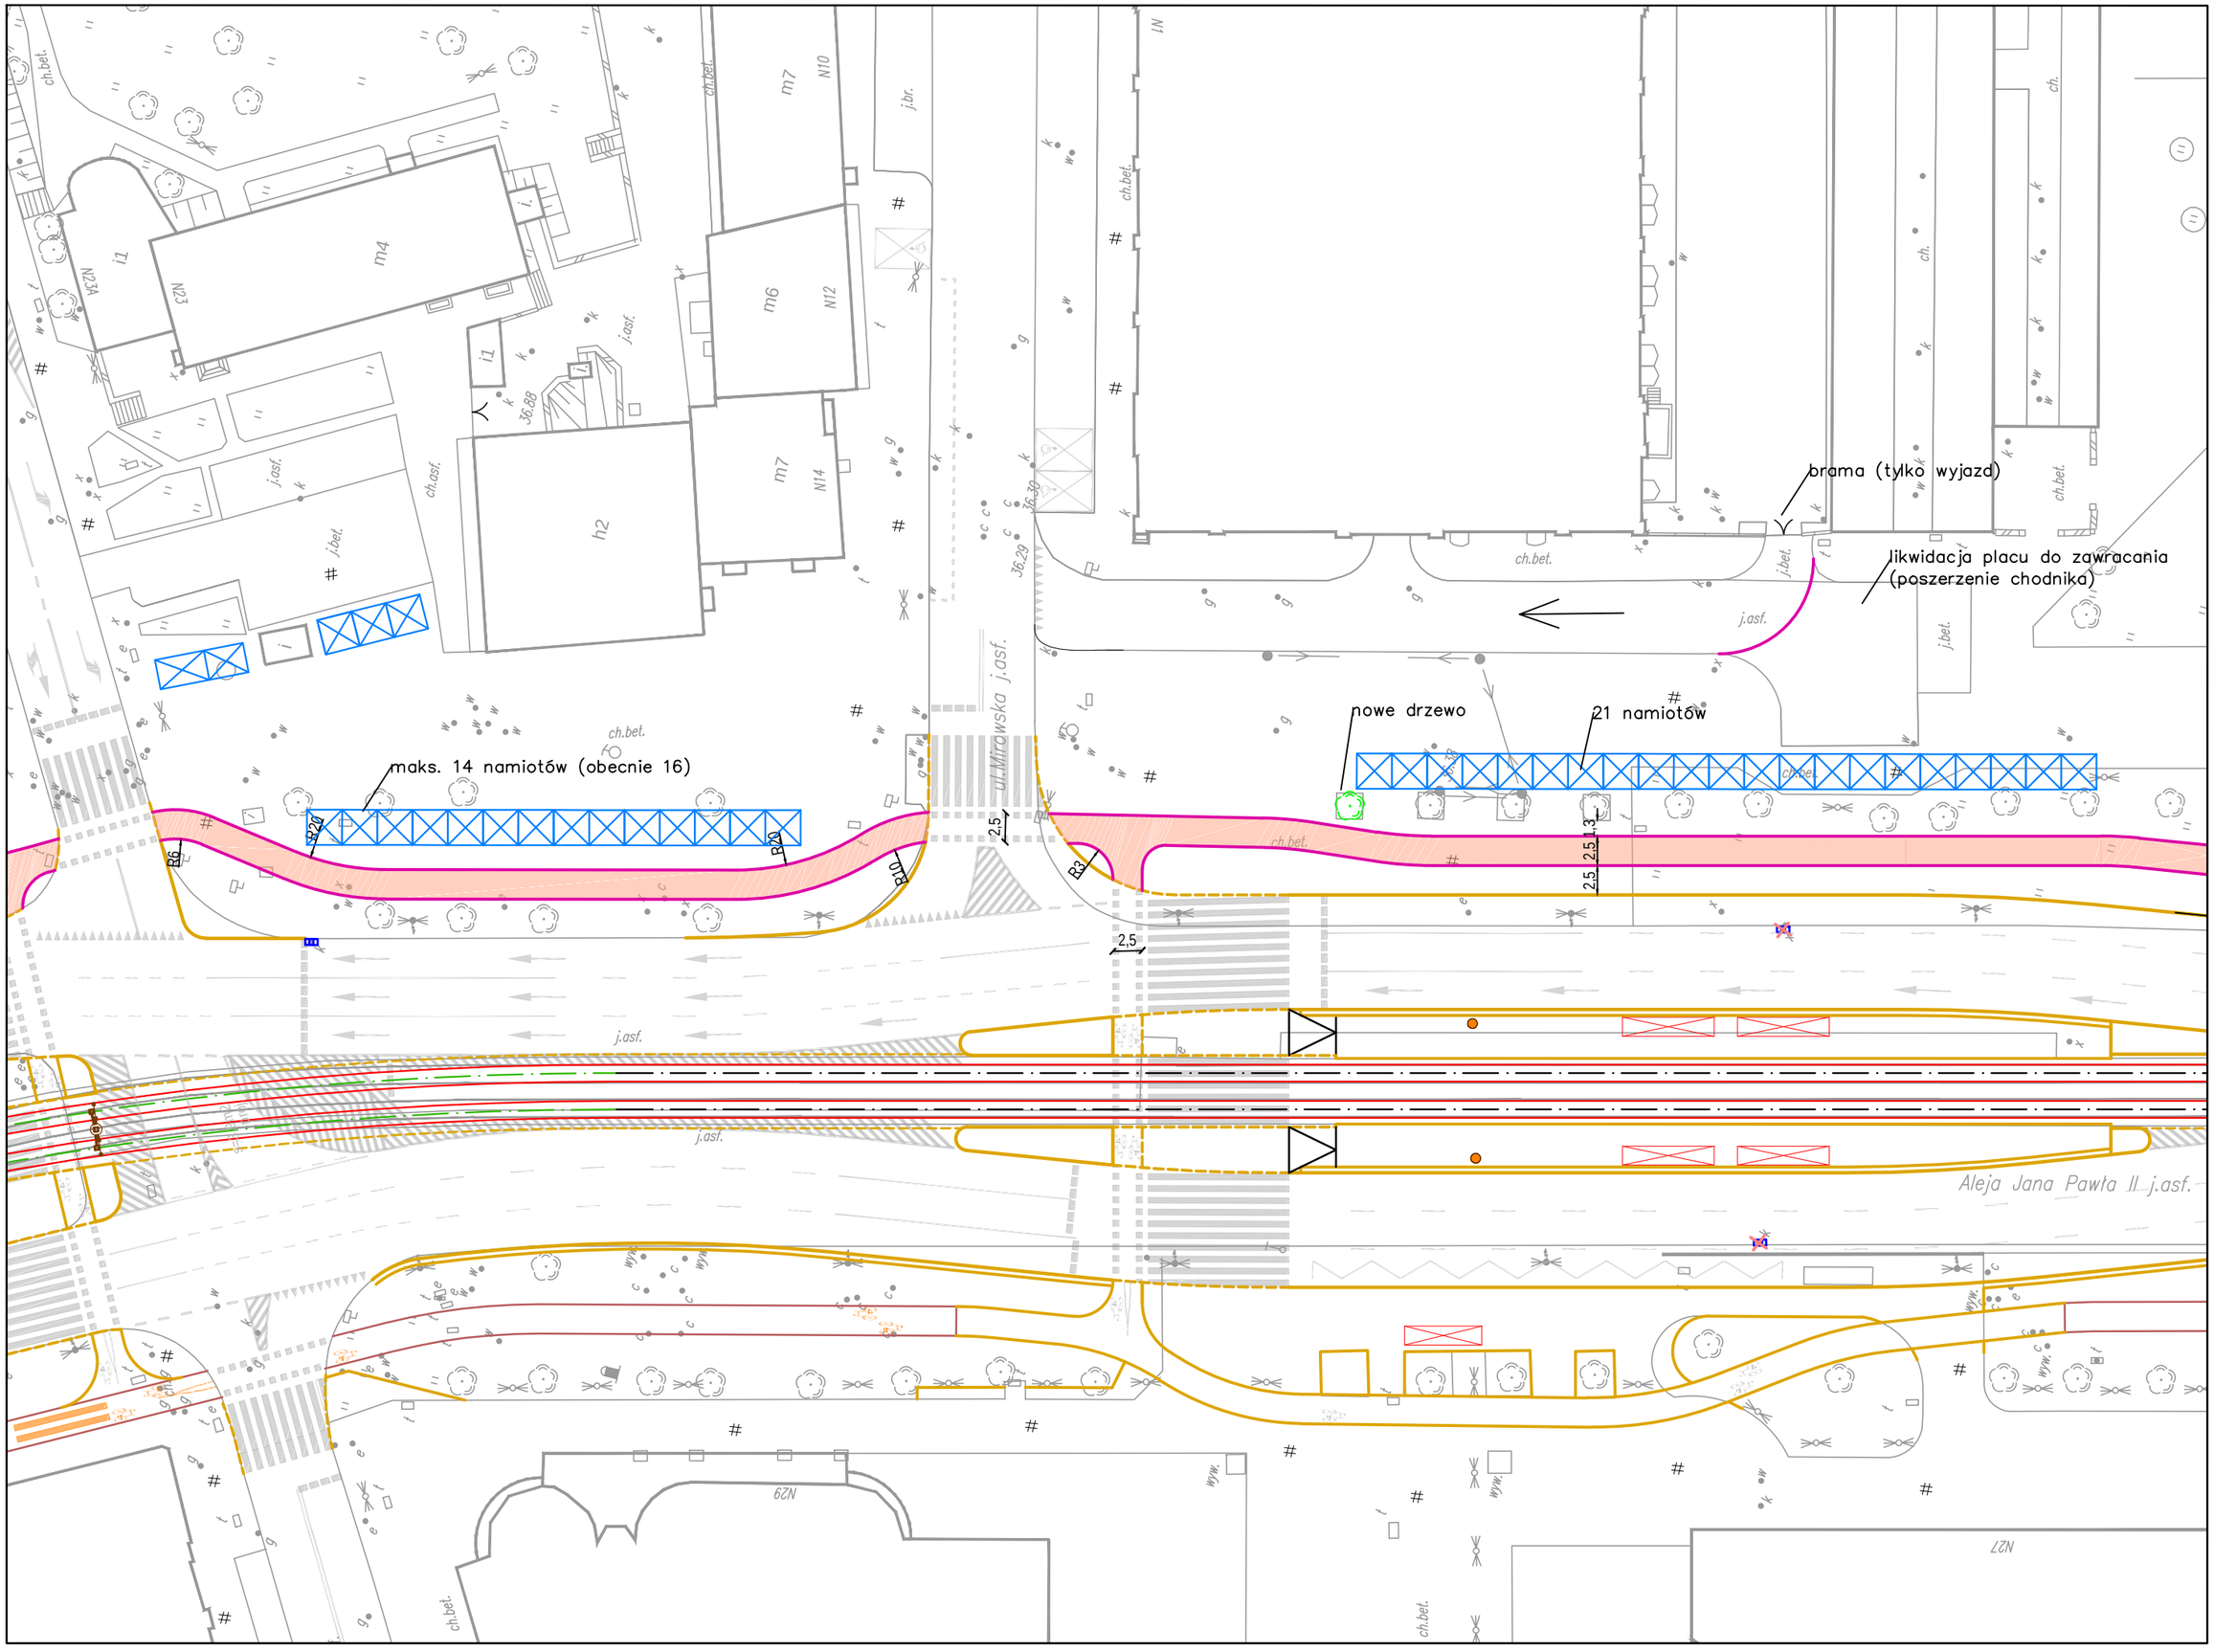
brama (tylko wyjazd)
likwidacja placu do zawracania
(poszerzenie chodnika)
nowe drzewo
21 namiotów
maks. 14 namiotów (obecnie 16)
ul.Mirowska j.asf.
Aleja Jana Pawła II j.asf.
m4
m6
m7
h2
N23
N23A
N10
N12
N14
N29
N27
R6
R20
R10
R3
2,5
1,3
j.asf.
j.bet.
ch.bet.
ch.asf.
j.br.
wyw.